



AUKŠTOS ĮTAMPOS 110 kV ir 330 kV ELEKTROS PERDAVIMO TINKLŲ, ESANČIŲ RASEINIŲ RAJONO SAVIVALDYBĖJE, APSAUGOS ZONŲ TERITORIJŲ PLANAS M1:10000

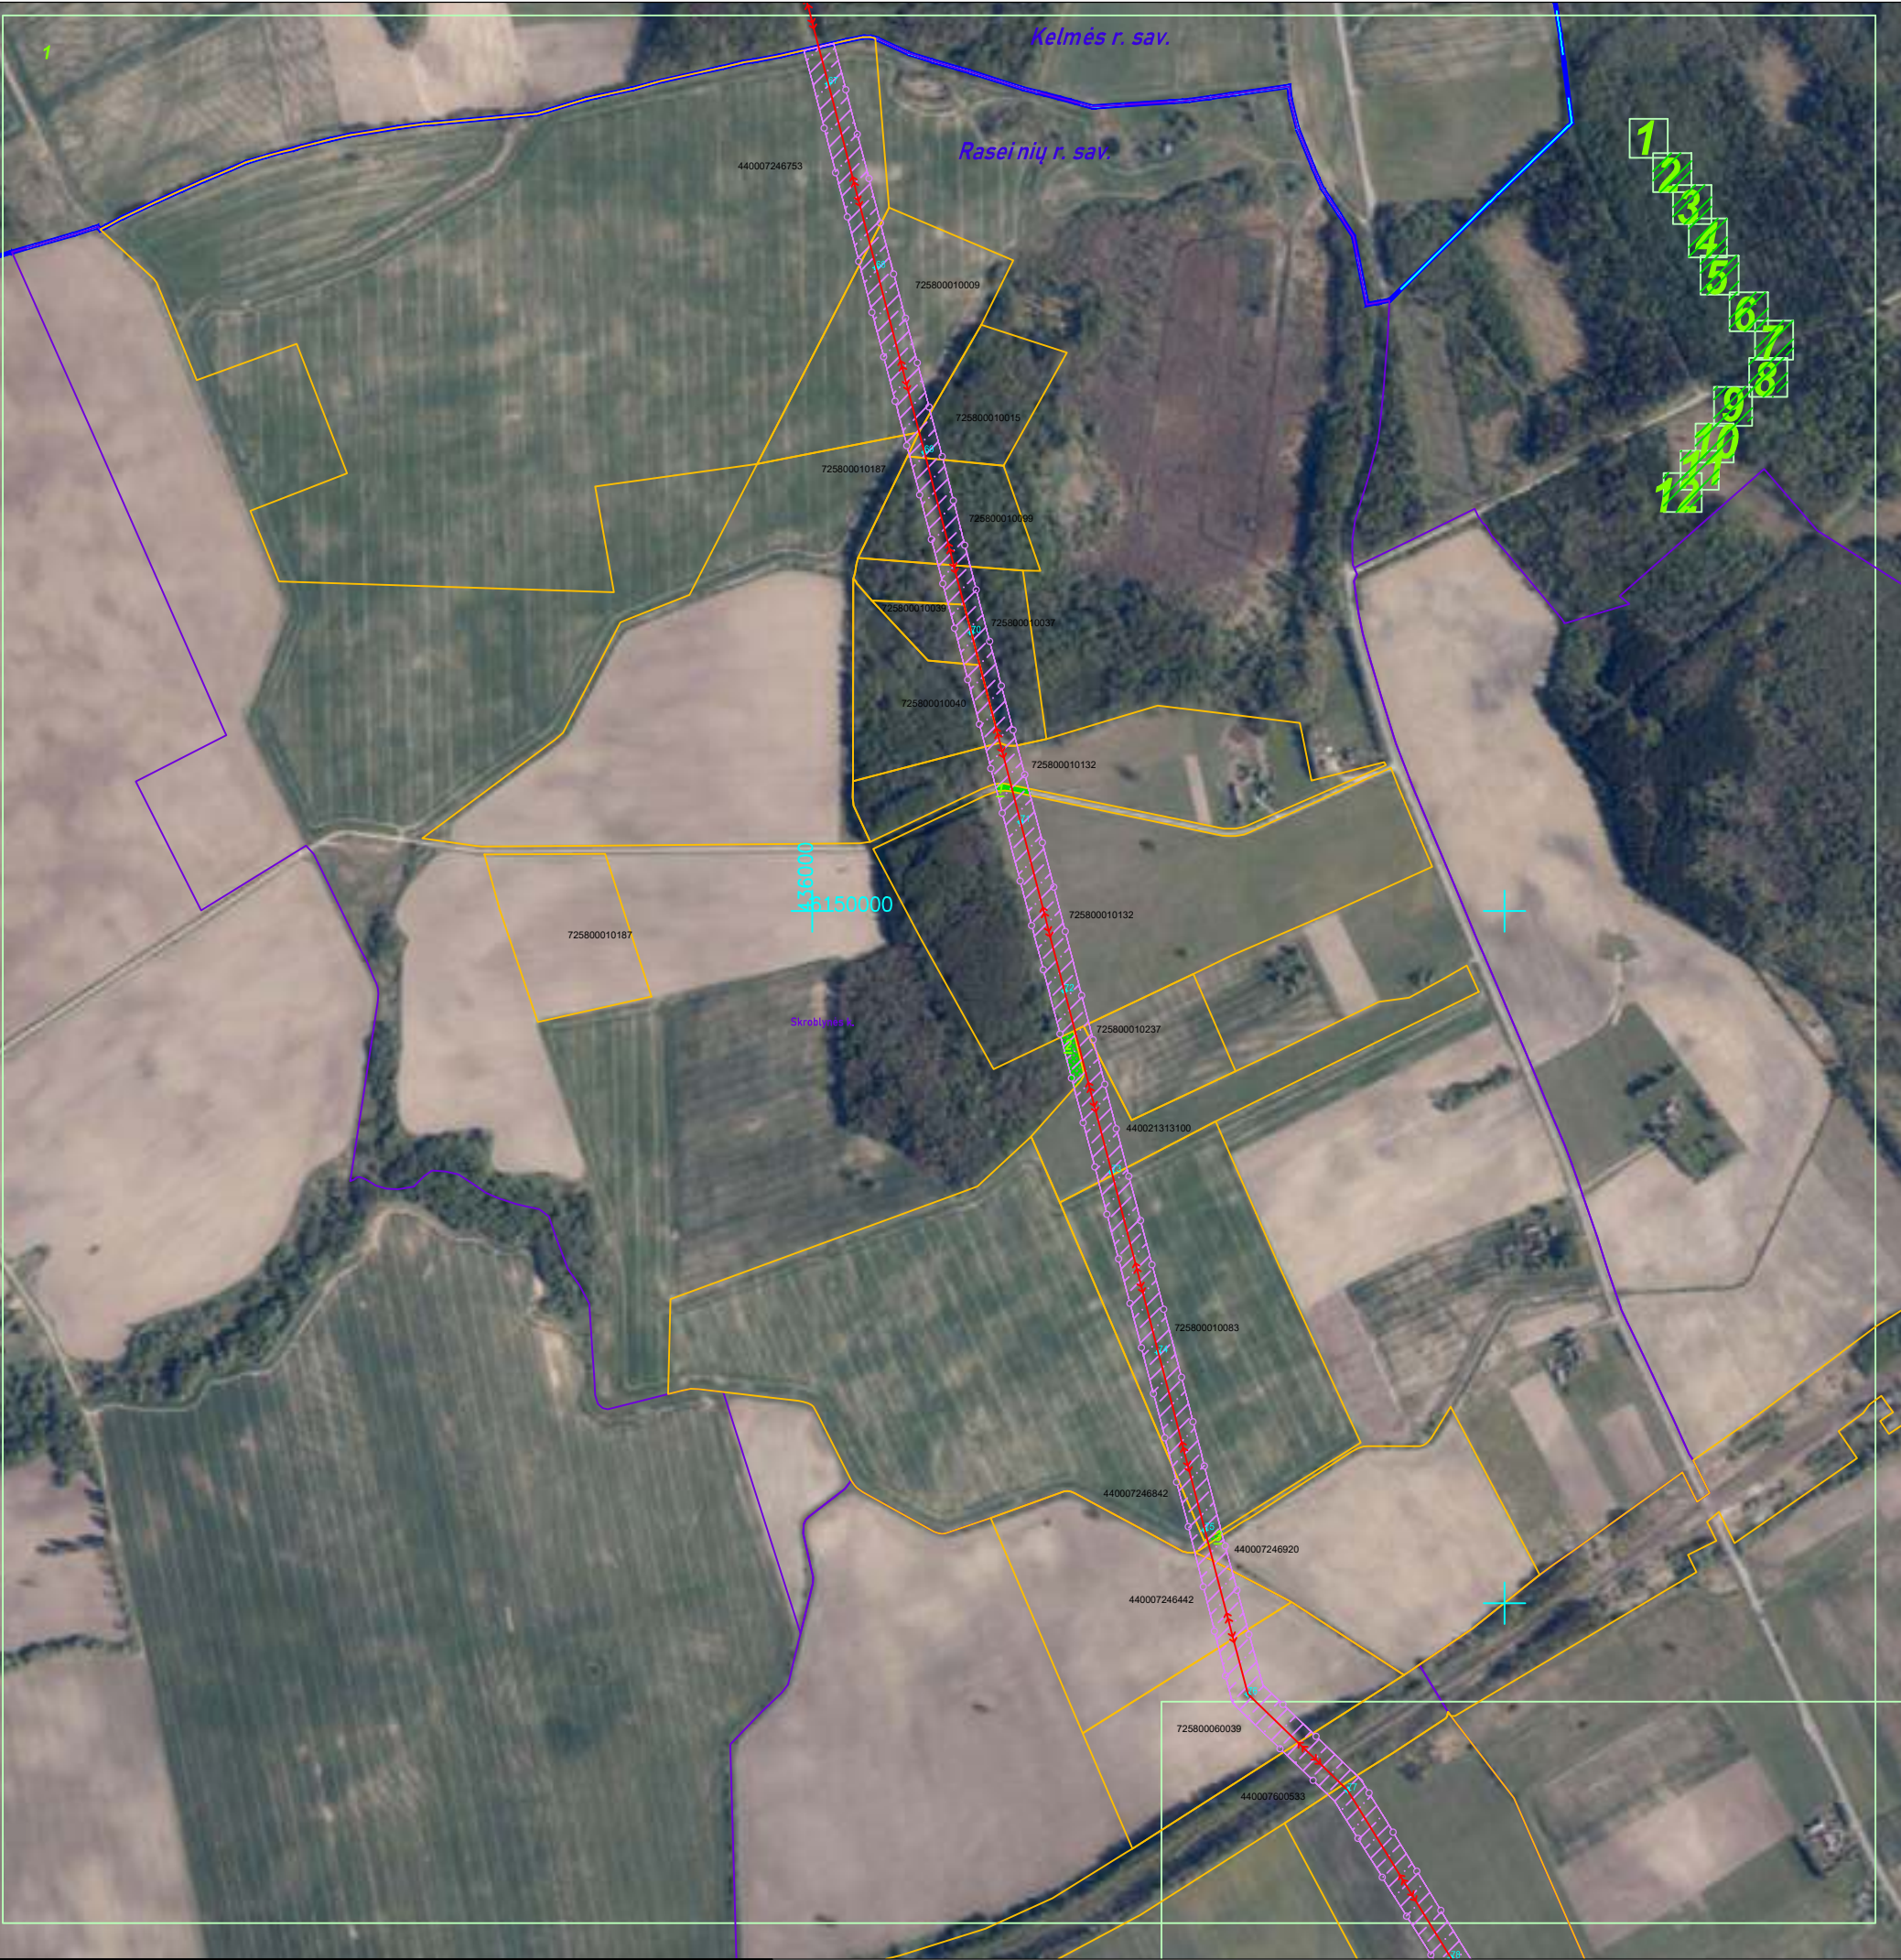

SUTARTINIAI ŽENKLAI	
	110 kV elektros perdavimo tinklų oro linijos ašinė linija
	330 kV elektros perdavimo tinklų oro linijos ašinė linija
	Oro linijos atrama - stulpas
	TP
	Elektros perdavimo tinklų apsaugos zona
	Savivaldybės teritorijos riba
	Gyvenamosios vietovės
	Žemės sklypo riba
	Laisva valstybinė žemė
	Tinklėlis ir jo numeris

Planas parengtas ortofotografinio žemėlapiu pagrindu:
GDRLT C Nacionalinė žemės tarnyba prie ŽŪM, 2018
GDRLT C Nacionalinė žemės tarnyba prie ŽŪM, 2020

 

VALSTYBĖS ĮMONĖ REGISTRŲ CENTRAS

Lvivo g. 25-101, 09320 Vilnius, tel. (8 5) 2688262, el. p. info@registrucentras.lt

Duomenys kaupiami ir saugomi Juridinių asmenų registre, kodas 124110246

kvalifikacijos pažym. Nr. 2M-M-1462


Pareigos	Parašas	Vardas ir pavardė	data
Grupės vadovė		Aušra Tumalavičienė	2022-09-26
Matininko asistentas		Kęstutis Janulis	2022-09-26



AUKŠTOS ĮTAMPOS 110 kV ir 330 kV ELEKTROS PERDAVIMO TINKLŲ, ESANČIŲ RASEINIŲ RAJONO SAVIVALDYBĖJE, APSAUGOS ZONŲ TERITORIJŲ PLANAS M1:10000



SUTARTINIAI ŽENKLAI			
	110 kV elektros perdavimo tinklų oro linijos ašinė linija	Planas parengtas ortofotografinio žemėlapiu pagrindu: GDRLT C Nacionalinė žemės tarnyba prie ŽŪM, 2018 GDRLT C Nacionalinė žemės tarnyba prie ŽŪM, 2020	
	330 kV elektros perdavimo tinklų oro linijos ašinė linija		
	Oro linijos atrama - stulpas		
	TP		
	Elektros perdavimo tinklų apsaugos zona	REGISTRŲ CENTRAS VALSTYBĖS ĮMONĖ REGISTRŲ CENTRAS Lvivo g. 25-101, 09320 Vilnius, tel. (8 5) 2688262, el. p. info@registrucentras.lt Duomenys kaupiami ir saugomi Juridinių asmenų registre, kodas 124110246 kvalifikacijos pažym. Nr. 2M-M-1462	
	Savivaldybės teritorijos riba		
	Gyvenamosios vietovės		
	Žemės sklypo riba		
	Laisva valstybinė žemė	Pareigos	Parašas
	Tinklis ir jo numeris	Grupės vadovė	Vardas ir pavardė
		Matininko asistentas	data
			Aušra Tumalavičienė
			2022-09-26
			Kęstutis Janulis
			2022-09-26

AUKŠTOS ĮTAMPOS 110 kV ir 330 kV ELEKTROS PERDAVIMO TINKLŲ, ESANČIŲ RASEINIŲ RAJONO SAVIVALDYBĖJE, APSAUGOS ZONŲ TERITORIJŲ PLANAS M1:10000

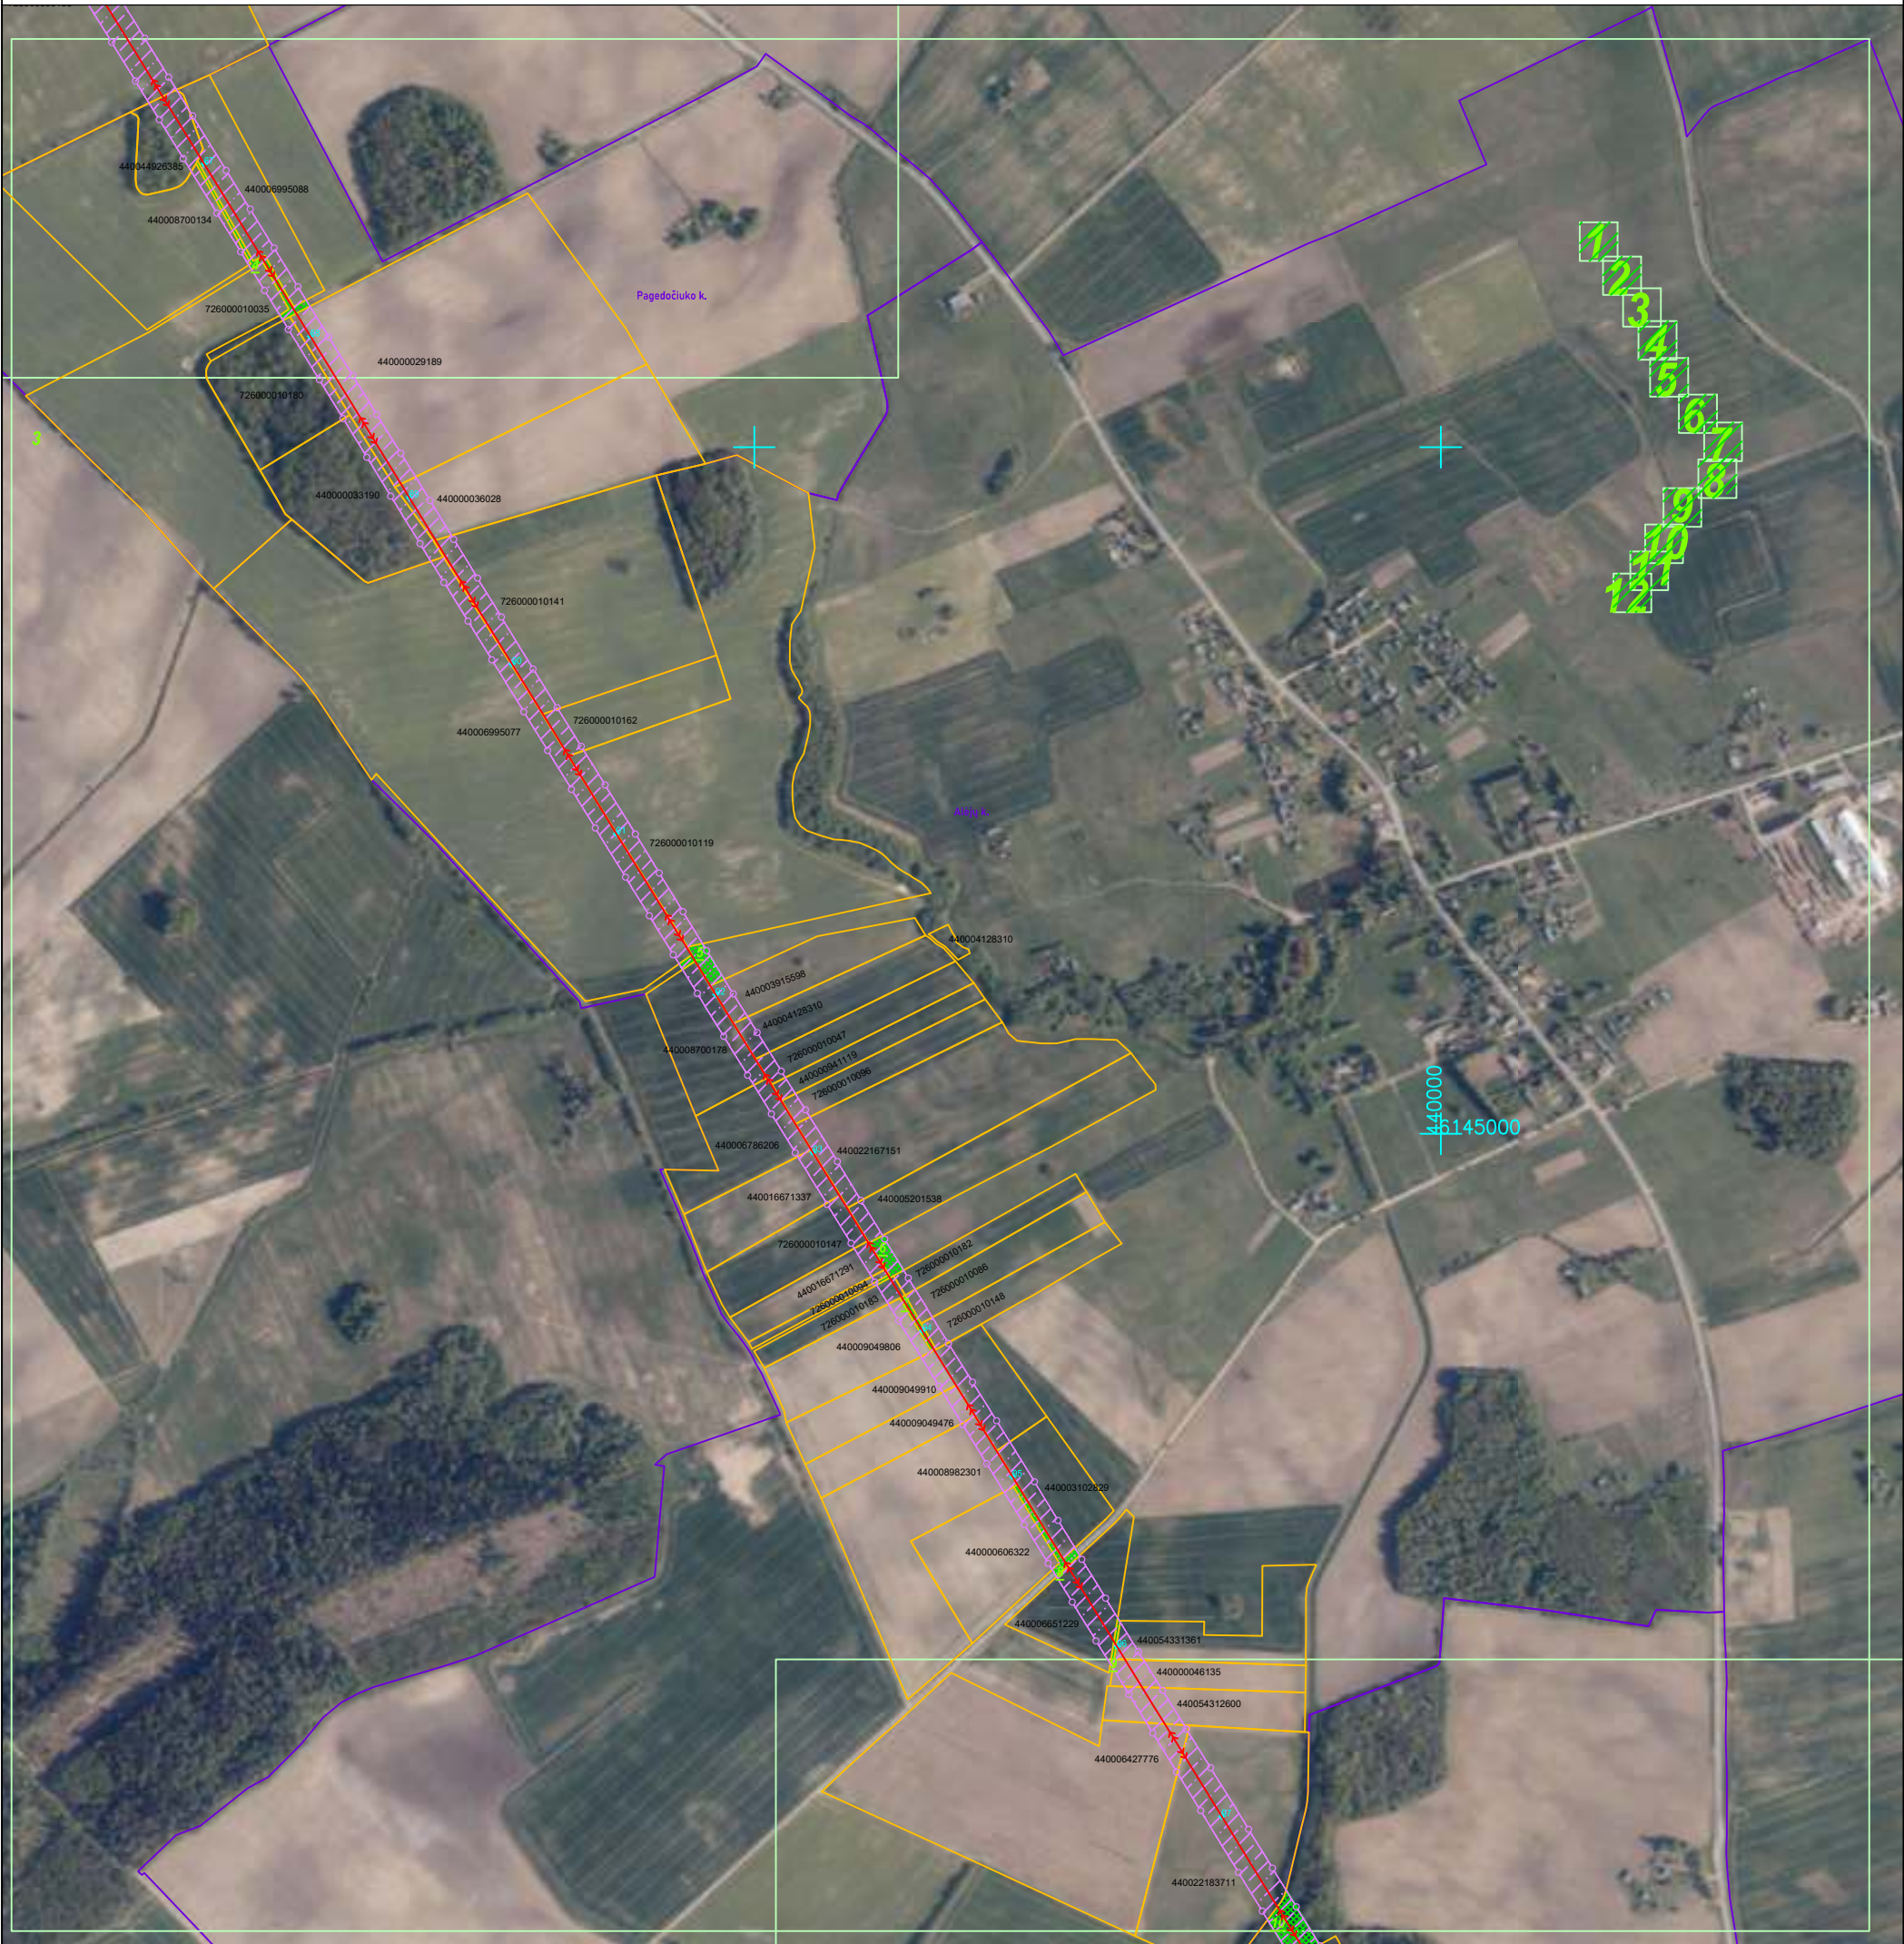

  SUTARTINIAI ŽENKLAI	
	110 kV elektros perdavimo tinklų oro linijos ašinė linija
	330 kV elektros perdavimo tinklų oro linijos ašinė linija
	Oro linijos atrama - stulpas
	TP
	Elektros perdavimo tinklų apsaugos zona
	Savivaldybės teritorijos riba
	Gyvenamosios vietovės
	Žemės sklypo riba
	Laisva valstybinė žemė
	Tinklelis ir jo numeris

Planas parengtas ortofotografinio žemėlapiu pagrindu:
GDRLT C Nacionalinė žemės tarnyba prie ŽŪM, 2018
GDRLT C Nacionalinė žemės tarnyba prie ŽŪM, 2020



VALSTYBĖS ĮMONĖ REGISTRŲ CENTRAS

Lvivo g. 25-101, 09320 Vilnius, tel. (8 5) 2688262, el. p. info@registrucentras.lt


Duomenys kaupiami ir saugomi Juridinių asmenų registre, kodas 124110246

kvalifikacijos pažym. Nr. 2M-M-1462

Pareigos	Parašas	Vardas ir pavardė	data
Grupės vadovė		Aušra Tumalavičienė	2022-09-26
Matininko asistentas		Kęstutis Janulis	2022-09-26

AUKŠTOS ĮTAMPOS 110 kV ir 330 kV ELEKTROS PERDAVIMO TINKLŲ, ESANČIŲ RASEINIŲ RAJONO SAVIVALDYBĖJE, APSAUGOS ZONŲ TERITORIJŲ PLANAS M1:10000

 

SUTARTINIAI ŽENKLAI	
	110 kV elektros perdavimo tinklų oro linijos ašinė linija
	330 kV elektros perdavimo tinklų oro linijos ašinė linija
	Oro linijos atrama - stulpas
	TP
	Elektros perdavimo tinklų apsaugos zona
	Savivaldybės teritorijos riba
	Gyvenamosios vietovės
	Žemės sklypo riba
	Laisva valstybinė žemė
	Tinklelis ir jo numeris

Planas parengtas ortofotografinio žemėlapiu pagrindu:
GDRLT C Nacionalinė žemės tarnyba prie ŽŪM, 2018
GDRLT C Nacionalinė žemės tarnyba prie ŽŪM, 2020



VALSTYBĖS ĮMONĖ REGISTRŲ CENTRAS

Lvivo g. 25-101, 09320 Vilnius, tel. (8 5) 2688262, el. p. info@registrucentras.lt



Duomenys kaupiami ir saugomi Juridinių asmenų registre, kodas 124110246

kvalifikacijos pažym. Nr. 2M-M-1462

Pareigos	Parašas	Vardas ir pavardė	data
Grupės vadovė		Aušra Tumalavičienė	2022-09-26
Matininko asistentas		Kęstutis Janulis	2022-09-26

AUKŠTOS ĮTAMPOS 110 kV ir 330 kV ELEKTROS PERDAVIMO TINKLŲ, ESANČIŲ RASEINIŲ RAJONO SAVIVALDYBĖJE, APSAUGOS ZONŲ TERITORIJŲ PLANAS M1:10000

  

SUTARTINIAI ŽENKLAI		Planas parengtas ortofotografinio žemėlapiu pagrindu: GDRLT C Nacionalinė žemės tarnyba prie ŽŪM, 2018 GDRLT C Nacionalinė žemės tarnyba prie ŽŪM, 2020			
	110 kV elektros perdavimo tinklų oro linijos ašinė linija				
	330 kV elektros perdavimo tinklų oro linijos ašinė linija				
	Oro linijos atrama - stulpas				
	TP				
	Elektros perdavimo tinklų apsaugos zona				
	Savivaldybės teritorijos riba	 VALSTYBĖS ĮMONĖ REGISTRŲ CENTRAS Lvivo g. 25-101, 09320 Vilnius, tel. (8 5) 2688262, el. p. info@registrucentras.lt Duomenys kaupiami ir saugomi Juridinių asmenų registre, kodas 124110246 kvalifikacijos pažym. Nr. 2M-M-1462			
	Gyvenamosios vietovės				
	Žemės sklypo riba				
	Laisva valstybinė žemė	Pareigos	Parašas	Vardas ir pavardė	data
	Tinklelis ir jo numeris	Grupės vadovė		Aušra Tumalavičienė	2022-09-26
		Matininko asistentas		Kęstutis Janulis	2022-09-26

AUKŠTOS ĮTAMPOS 110 kV ir 330 kV ELEKTROS PERDAVIMO TINKLŲ, ESANČIŲ RASEINIŲ RAJONO SAVIVALDYBĖJE, APSAUGOS ZONŲ TERITORIJŲ PLANAS M1:10000



SUTARTINIAI ŽENKLAI		Planas parengtas ortofotografinio žemėlapiu pagrindu: GDRLT C Nacionalinė žemės tarnyba prie ŽŪM, 2018 GDRLT C Nacionalinė žemės tarnyba prie ŽŪM, 2020													
	110 kV elektros perdavimo tinklų oro linijos ašinė linija														
	330 kV elektros perdavimo tinklų oro linijos ašinė linija														
	Oro linijos atrama - stulpas														
	TP														
	Elektros perdavimo tinklų apsaugos zona														
	Savivaldybės teritorijos riba	REGISTRŲ CENTRAS VALSTYBĖS ĮMONĖ REGISTRŲ CENTRAS Lvivo g. 25-101, 09320 Vilnius, tel. (8 5) 2688262, el. p. info@registrucentras.lt Duomenys kaupiami ir saugomi Juridinių asmenų registre, kodas 124110246 kvalifikacijos pažym. Nr. 2M-M-1462													
	Gyvenamosios vietovės														
	Žemės sklypo riba														
	Laisva valstybinė žemė														
	Tinkelis ir jo numeris	<table><tr><th>Pareigos</th><th>Parašas</th><th>Vardas ir pavardė</th><th>data</th></tr><tr><td>Grupės vadovė</td><td></td><td>Aušra Tumalavičienė</td><td>2022-09-26</td></tr><tr><td>Matininko asistentas</td><td></td><td>Kęstutis Janulis</td><td>2022-09-26</td></tr></table>	Pareigos	Parašas	Vardas ir pavardė	data	Grupės vadovė		Aušra Tumalavičienė	2022-09-26	Matininko asistentas		Kęstutis Janulis	2022-09-26	
Pareigos	Parašas	Vardas ir pavardė	data												
Grupės vadovė		Aušra Tumalavičienė	2022-09-26												
Matininko asistentas		Kęstutis Janulis	2022-09-26												

AUKŠTOS ĮTAMPOS 110 kV ir 330 kV ELEKTROS PERDAVIMO TINKLŲ, ESANČIŲ RASEINIŲ RAJONO SAVIVALDYBĖJE, APSAUGOS ZONŲ TERITORIJŲ PLANAS M1:10000



SUTARTINIAI ŽENKLAI		Planas parengtas ortofotografinio žemėlapiu pagrindu: GDRLT C Nacionalinė žemės tarnyba prie ŽŪM, 2018 GDRLT C Nacionalinė žemės tarnyba prie ŽŪM, 2020															
	110 kV elektros perdavimo tinklų oro linijos ašinė linija																
	330 kV elektros perdavimo tinklų oro linijos ašinė linija																
	Oro linijos atrama - stulpas																
	TP	VALSTYBĖS ĮMONĖ REGISTRŲ CENTRAS Lvivo g. 25-101, 09320 Vilnius, tel. (8 5) 2688262, el. p. info@registrucentras.lt Duomenys kaupiami ir saugomi Juridinių asmenų registre, kodas 124110246 kvalifikacijos pažym. Nr. 2M-M-1462															
	Elektros perdavimo tinklų apsaugos zona																
	Savivaldybės teritorijos riba																
	Gyvenamosios vietovės																
	Žemės sklypo riba	<table><tr><td>Pareigos</td><td>Parašas</td><td>Vardas ir pavardė</td><td>data</td></tr><tr><td>Grupės vadovė</td><td></td><td>Aušra Tumalavičienė</td><td>2022-09-26</td></tr><tr><td>Matininko asistentas</td><td></td><td>Kęstutis Janulis</td><td>2022-09-26</td></tr></table>				Pareigos	Parašas	Vardas ir pavardė	data	Grupės vadovė		Aušra Tumalavičienė	2022-09-26	Matininko asistentas		Kęstutis Janulis	2022-09-26
Pareigos	Parašas					Vardas ir pavardė	data										
Grupės vadovė						Aušra Tumalavičienė	2022-09-26										
Matininko asistentas		Kęstutis Janulis	2022-09-26														
	Laisva valstybinė žemė																
	Tinkelis ir jo numeris																