


Ūnikių k. gatvių išdėstymo planas
M 1:5000

Raseinių rajono savivaldybės taryba
20__ m. _____ d. sprendimo Nr. ____
1 priedas

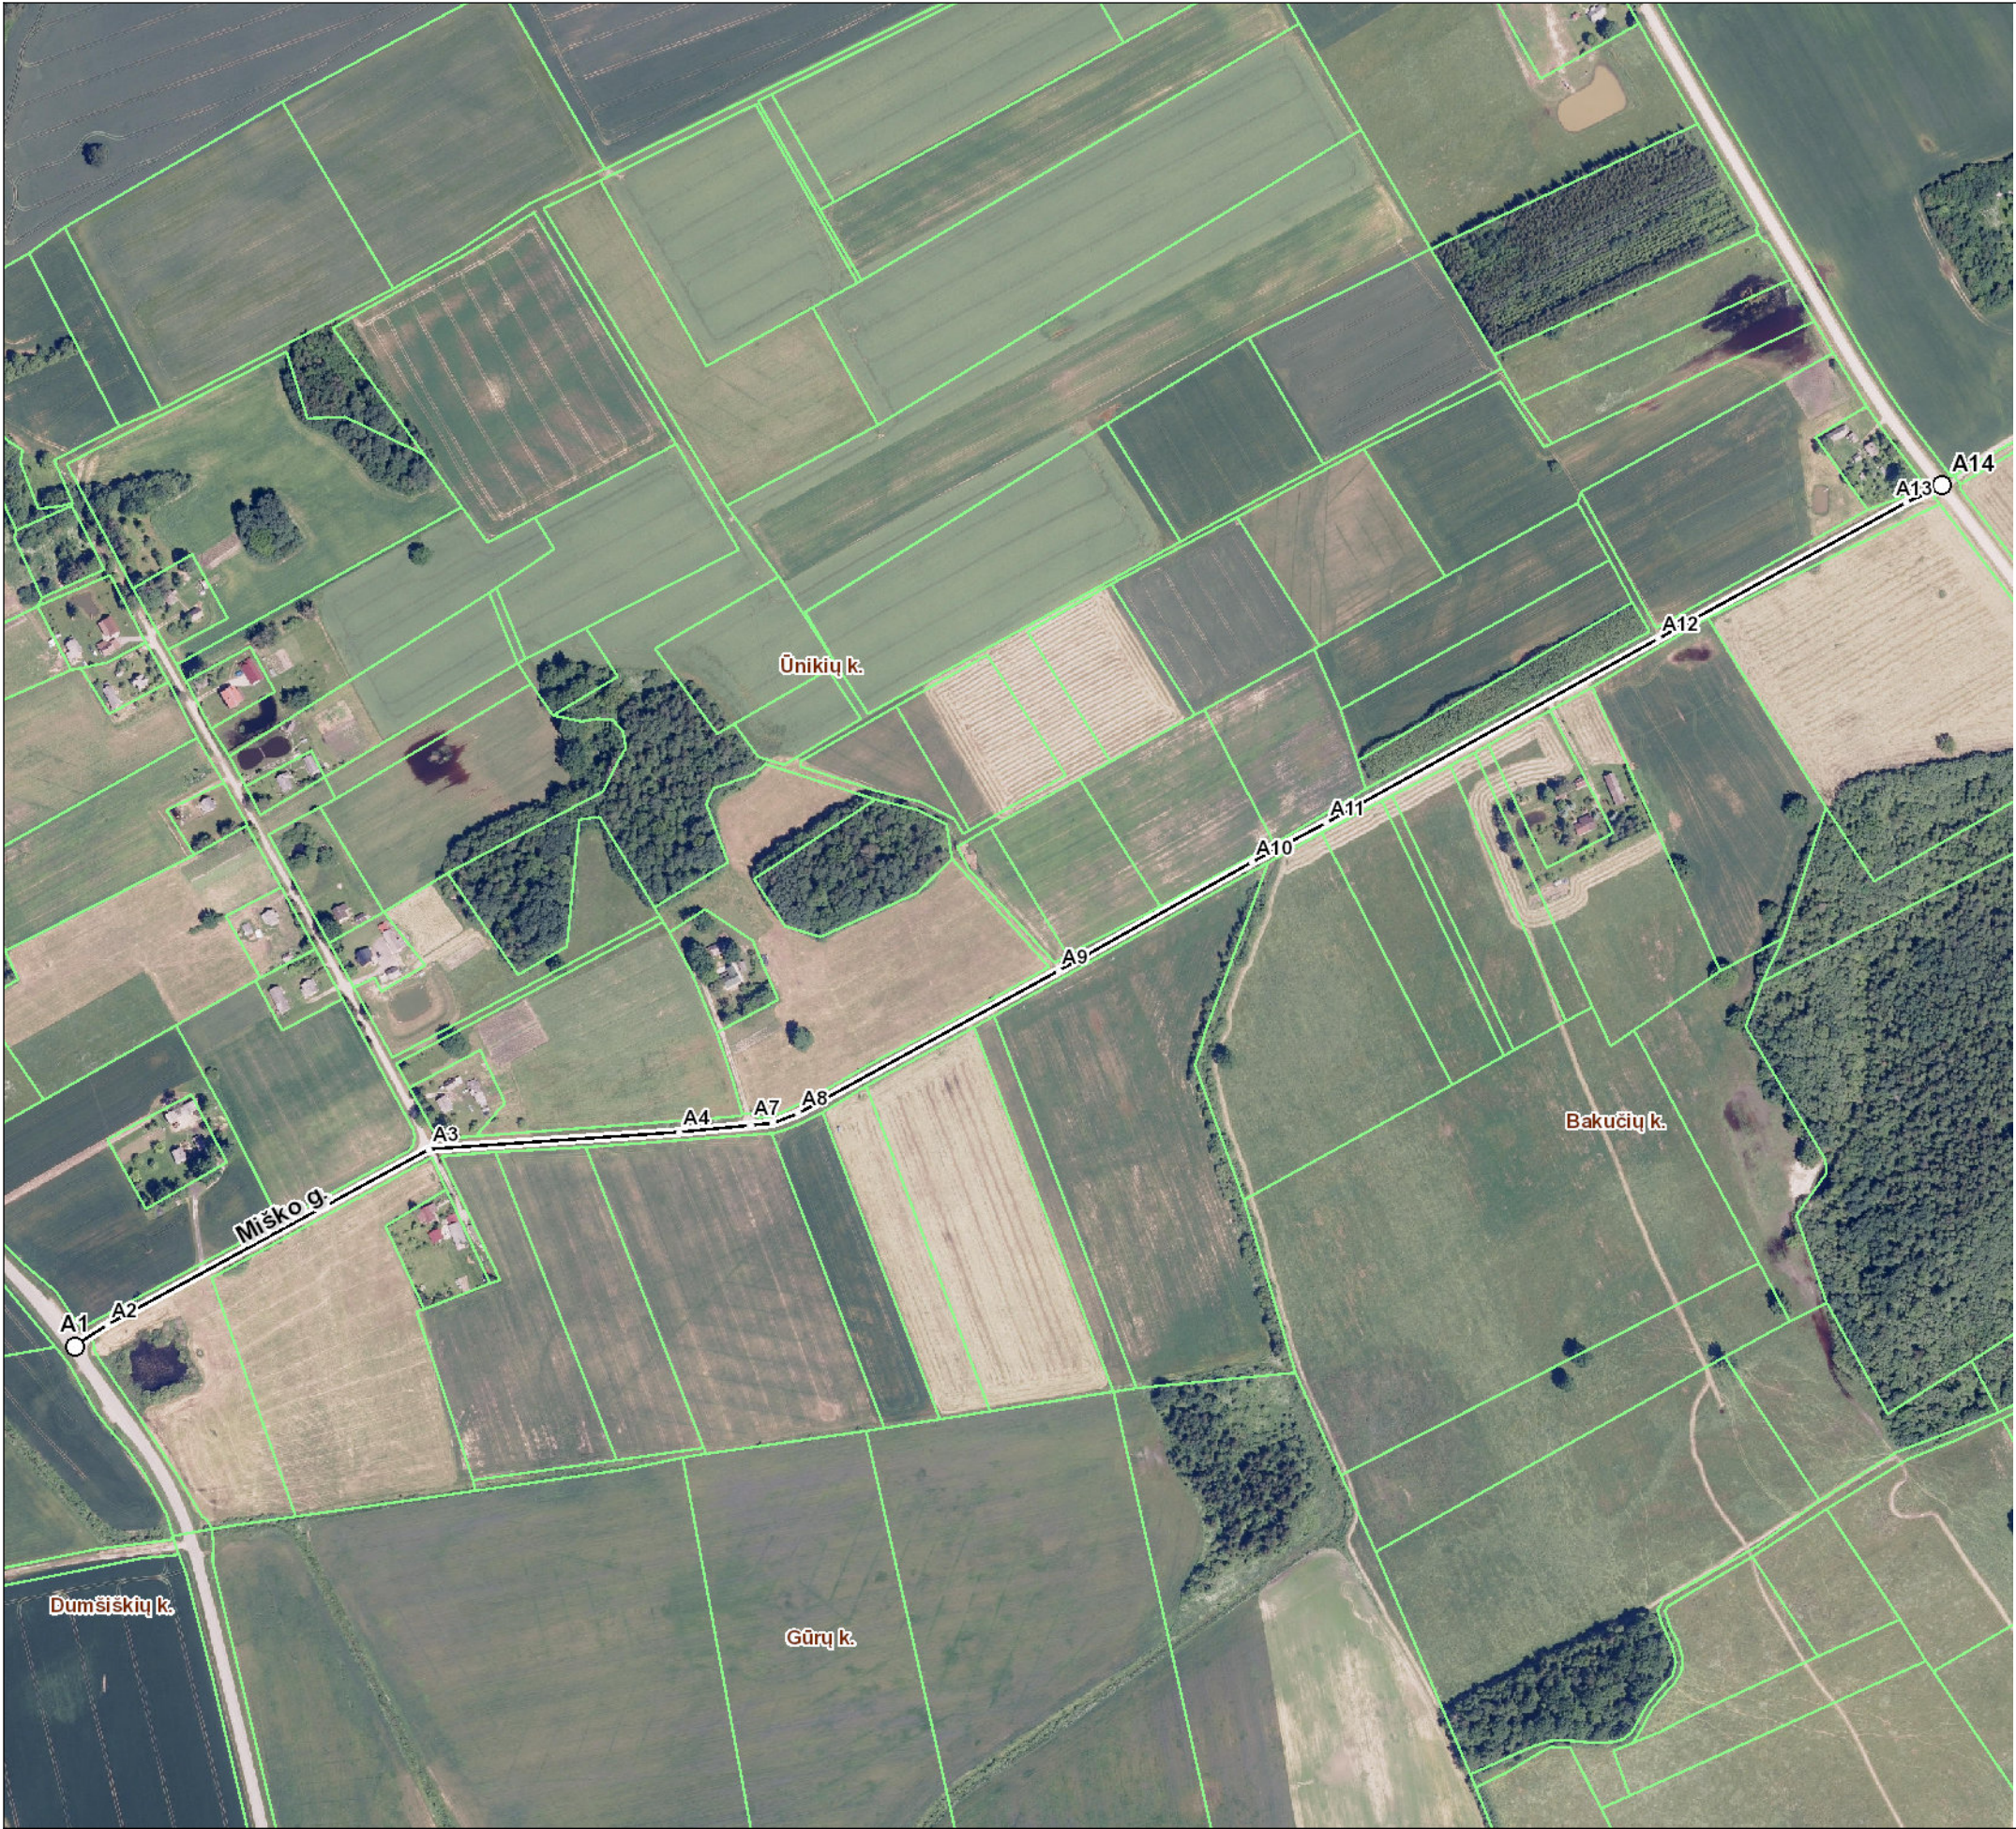

Kartografinis pagrindas		Ortofoto
Koordinačių nustatymo būdas		Grafinis
KOORDINAČIŲ ŽINIARAŠTIS		
Nr. plane	X	Y
A1	6142757	441219
A2	6142772	441242
A3	6142896	441469
A4	6142908	441646
A5	6142913	441696
A6	6142913	441697
A7	6142915	441712
A8	6142922	441730
A9	6143022	441914
A10	6143099	442051
A11	6143127	442103
A12	6143257	442338
A13	6143353	442513
A14	6143365	442538

Raseinių rajono savivaldybės administracija

V. Kudirkos g. 5 60150 Raseiniai

INFORMACIJA APIE PAVADINIMŲ GATVĖMS SUTEIKIMĄ AR KEITIMĄ

_____ Nr. _____
(data)

Savivaldybės pavadinimas: **Raseinių rajono**

Savivaldybės tarybos sprendimo dėl pavadinimo
gatvei suteikimo ar keitimo Nr. ir priėmimo data: _____, 20____ m. _____ d.

Gyvenamosios vietovės pavadinimas: **Ūnikių k.**

Gyvenamosios vietovės identifikavimo kodas: **29557**

Suteiktas gatvės pavadinimas	Buvęs gatvės pavadinimas	Gatvės taškų, pažymėtų plane, Nr.	Pastabos apie gatvės prijungimą, buvusį priklausymą kitai gyvenamajai vietai ir kita
Miško gatvė		A1-A14	

Dokumentą parengė: Vyr.specialistas ARTŪRAS BALČIAUSKAS