

Statytojas	UAB „Vudlita“
Užsakovas	UAB „Vudlita“
Statinio projekto Nr.	PS-220329
Statinio adresas	Žemaičių g. 32, Ariogalos m., Raseinių raj.
Statinio rūšis	Inžineriniai statiniai
Naudojimo paskirtis	Kitos paskirties inžineriniai statiniai
Statinio pavadinimas (tipas)	Aikštelė
Statybos rūšis	Nauja statyba
Statinio kategorija	Nesudėtingi statiniai, II grupė
Statinio projekto etapas	Supaprastintas statybos projektas
Bylos laida	0

KITOS PASKIRTIES INŽINERINIO STATINIO - AIKŠTELĖS, ADRESU ŽEMAIČIŲ G. 32,
ARIOGALA, STATYBOS PROJEKTAS

PROJEKTINIAI PASIŪLYMAI

PS-220329/2022-SSP-01-PP

Pareigos	Parašas	Vardas ir pavardė	Kvalifikaciją patvirtinančio dokumento Nr., išdavimo data
Direktorius		Marius Račkauskas	-----
Projekto vadovas		Tadas Jančiauskas	34707
Projekto dalies vadovas		Tadas Jančiauskas	34711

BYLOS SUDĖTIES ŽINIARAŠTIS

Eil. Nr.	Bylos žymuo	Laida	Statinio projekto dalies pavadinimas	Pastabos
1.	PP	0	PROJEKTINIŲ PASIŪLYMŲ DALIS	

TEKSTINIŲ DOKUMENTŲ ŽINIARAŠTIS

Dokumento žymuo	Lapų sk.	Dokumento pavadinimas	Pastabos
PS-220329/2022-SSP-01-PP-BŽ	2	Bylos sudėties žiniaraštis	
PS-220329/2022-SSP-01-PP-VS	1	Vietovės schema	
PS-220329/2022-SSP-01-PP-BSR	1	Bendrieji statinio rodikliai	
PS-220329/2022-SSP-01-PP-AR	14	Aiškinamasis raštas	

PRIEDAI

Dokumento žymuo	Lapų sk.	Dokumento pavadinimas	Pastabos
1.	1	Projektinių pasiūlymų rengimo užduotis	
2.	5	Želdynų ataskaita	
3.	2	NŽT įsakymas dėl sklypo dalių padalinimo	

BRĖŽINIŲ ŽINIARAŠTIS

Brėžinio žymuo	Lapo Nr.	Brėžinio pavadinimas	Pastabos
PS-220329/2022-SSP-01-PP-01	1	Dangų ir inžinerinių tinkle planas, M 1:500	

0	2022-06			
Laida	Išleidimo data	Laidos statusas. Keitimo priežastis		
Projektuotojas	Kvalifikaciją patvirtinančio dokumento Nr.	Pareigos	Vardas, pavardė	Parašas
UAB „Jandas“	26246	SPDV	Tadas Jančiauskas	

Vietovės schema



Projektuojama aikštelė

BENDRIEJI STATINIO RODIKLIAI

Pavadinimas	Mato vienetas	Kiekis	Pastabos
SUSISIEKIMO KOMUNIKACIJOS			
1. Pėsčiųjų takas			
1.1. Pėsčiųjų tako kategorija		F	
1.2. ilgis*	km	0,275	
1.3. tako plotis	m	1,5	
KITOS PASKIRTIES INŽINERINIS STATINYS			
1.4. Plokšti horizontalūs inžineriniai statiniai:			
1.5. Asfalto dangos plotas	m ²	5177	
LIETAUS NUOTEKŲ TINKLAI			
1.6. inžinerinių tinklų ilgis*	m	218	
1.7. vamzdžio skersmuo (tik vamzdynamics)	mm	200; 250; 315	

* Žvaigždute pažymėti rodikliai apskaičiuojami vadovaujantis Nekilnojamojo turto kadastrinių matavimų ir kadastro duomenų surinkimo taisyklėmis, kurias tvirtina Lietuvos Respublikos žemės ūkio ministras. Baigus statybą ir atlikus kadastrinius matavimus šie rodikliai gali turėti neesminių nukrypimų.

Statinio projekto vadovas

Tadas Jančiauskas

AIŠKINAMOJO RAŠTO TURINYS

1.	BENDROJI INFORMACIJA	2
2.	ESAMA SITUACIJA	3
2.1	TOPOGRAFINIAI (GEODEZINIAI) TYRINĖJIMAI	3
3.	PROJEKTINIAI SPRENDINIAI	3
3.1	VERTIKALINIS PLANAS	3
3.2	IŠILGINIS PROFILIS	3
3.3	DANGOS KONSTRUKCIJA	4
3.4	PAVIRŠINIO VANDENS NUVEDIMAS	4
4.	SAUGOMOS TERITORIJOS IR KULTŪROS PAVELDAS	4
4.1	SAUGOMOS TERITORIJOS APSAUGOS REIKALAVIMAI	4
4.2	KULTŪROS PAVELDO VERTYBĖS APSAUGOS REIKALAVIMAI	4
5.	APLINKOS PRITAIKYMAS ŽMONIŲ SU NEGALIA REIKMĖMS	4
6.	APLINKOSAUGOS IR TREČIŲJŲ ASMENŲ INTERESŲ APSAUGOS REIKALAVIMAI	4

1. BENDROJI INFORMACIJA

Projekto pavadinimas – Kitos paskirties inžinerinio statinio – aikštelės, adresu Žemaičių g. 32, Ariogala, statybos projektas.

Statinio statybviētės adresas – Žemaičių g. 32, Ariogalos m. Raseinių raj.

Statinio naudojimo paskirtis – Kitos paskirties inžineriniai statiniai

Statybos rūšis – Nauja statyba.

Statinio kategorija – Nesudėtingi statiniai, II grupė.

Normatyviniai statybos techniniai dokumentai:

LR statybos įstatymas (Nr. I-1240)

LR saugaus eismo automobilių keliais įstatymas (Nr. VIII-2043)

STR 1.04.04:2017 „STATINIO PROJEKTAVIMAS, PROJEKTO EKSPERTIZĖ“

STR 2.01.01(1):2005 „Esminis statinio reikalavimas. Mechaninis atsparumas ir pastovumas“

STR 2.01.01(3):1999 „Esminiai statinio reikalavimai. Higiena, sveikata, aplinkos apsauga“

STR 2.01.01(4):2008 „Esminis statinio reikalavimas. Naudojimo sauga“

STR 2.01.01(5):2008 „Esminis statinio reikalavimas. Apsauga nuo triukšmo“

STR 2.01.07:2003 „Pastatų vidaus ir išorės aplinkos apsauga nuo triukšmo“

STR 2.03.01:2019 „Statinių prieinamumas“

STR 1.06.01:2016 „Statybos darbai. Statinio statybos priežiūra“

STR 2.06.04:2014 „Gatvės ir vietinės reikšmės keliai. Bendrieji reikalavimai“

KTR 1.01:2008 „Automobilių keliai“

KPT SDK 19 „Automobilių kelių standartizuotų dangų konstrukcijų projektavimo taisyklės“

KPT TAS 09 „Automobilių kelių transporto priemonių apsauginių atitvarų sistemų projektavimo taisyklės“

PĮT KŽA 08 „Kelio ženklų atramų parinkimo, projektavimo ir įrengimo taisyklės“

T DVAER 12 „Automobilių kelių darbo vietų aptvėrimo ir eismo reguliavimo taisyklės“

KET „Kelių eismo taisyklės“

ĮT VŽ 14 „Automobilių kelių vertikaliųjų kelių ženklų įrengimo taisyklės“

Kelių horizontaliojo ženklinimo taisyklės.

2. ESAMA SITUACIJA

Šiuo metu, būsimos aikštelės vietoje, yra veja su įvairaus brandumo ir dydžio medžiais (žiūr. Želdynų ataskaitą). Tarp medžių įsiterpęs pėsčiųjų takas iš plytelių dangos. Šalia tako yra senos (neveikiančios) apšvietimo atramos.



1.pav. Projektuojamo ruožo vieta

2.1 Topografiniai (geodeziniai) tyrinėjimai

Projektavimui panaudotas vietovės skaitmeninio modelio paviršius. Matavimo planiniam ir aukščių pagrindui sudaryti naudojamas GPS imtuvai. Koordinatų pataisos gautos prisijungus prie nuolat veikiančių GPS stočių LitPOS tinklo. Matavimų tikslumas atitinka galiojantį geodezijos ir kartografijos techninį reglamentą GKTR 2.11.03:2014. Topografinės nuotraukos sutartiniai ženklai atitinka techninį reglamentą GKTR 2.11.03:2014.

Koordinatų sistema – LKS–1994. Aukščių sistema – LAS 07.

Toponuotraukos mastelis – M 1:500

Planuose parodytos žemės sklypų ribos.

3. PROJEKTINIAI SPRENDINIAI

Projekto tikslas- suprojektuoti aikštelė skirta produkcijos sandėliavimo reikmėms. Esamas takas bus išardomas kartu su apšvietimo atramomis. Projektuojamas naujas takas, jo trasą perkeliame prie sklypo ribos, greta valstybinės reikšmės kelio. Tarp projektuojamos aikštelės ir tako įrengiama veja, kurios viduriu bus statoma tvora.

Projekto sprendiniai siekiama išsaugoti kuo daugiau esamų medžių

3.1 Vertikalinis planas

Projektiniai aukščiai bus projektuojami maksimaliai prisitaikant prie vietovės reljefo.

3.2 Išilginis profilis

Išilginis profilis projektuojamas atkartojant į esamą išilginį profilį. Tačiau esamą vietų kai profilis paaukštinimas arba pažeminimas siekiant išlaikyti vientisumą.

3.3 Dangos konstrukcija

Aikštelė ir pėsčiųjų takas rengiamas iš asfaltbetonio dangos.

3.4 Paviršinio vandens nuvedimas

Lietaus nuotekų vanduo nuvedamas į greta aikštelės esamus paviršinių nuotekų tinklus, kuriuos prižiūri ir eksploatuoja UAB „Raseinių vandenys“.

4. SAUGOMOS TERITORIJOS IR KULTŪROS PAVELDAS

4.1 Saugomos teritorijos apsaugos reikalavimai

Remontuojamame ruože Europinio ekologinio tinklo Natūra 2000 saugomų teritorijų nekerta.

4.2 Kultūros paveldo vertybės apsaugos reikalavimai

Remontuojama atkarpa nepatenka į jokiais kultūros paveldo vertybių zonas.

5. APLINKOS PRITAIKYMAS ŽMONIŲ SU NEGALIA REIKMĖMS

Pėsčiųjų takai bus pritaikomi žmonių su negalia reikmėms atsižvelgiant į STR 2.03.01:2019 „Statinių prieinamumas“ nuostatas. Prieš kliūtis ir posūkius bus įrengiami įspėjamieji paviršiai su taktilinėmis dangomis. Pėsčiųjų tako išorinis vejos bortas bus pakeltas 2-3 cm, kas regos negalią turintiems žmonėms atstos vedimo paviršių.

Įgyvendinat projekto sprendinius būtina vadovautis STR 2.03.01:2019 „Statinių prieinamumas“.

6. APLINKOSAUGOS IR TREČIŲJŲ ASMENŲ INTERESŲ APSAUGOS REIKALAVIMAI

Atliekant statinio statybinius tyrinėjimus, statant statinį privaloma vadovautis:

- Lietuvos Respublikos statybos įstatymu;
- STR 2.01.01(1):2005 „Esminis statinio reikalavimas. „Mechaninis atsparumas ir pastovumas“;
- STR 2.01.01(2):1999 „Esminis statinio reikalavimas. „Gaisrinė sauga“;
- STR 2.01.01(3):1999 „Esminis statinio reikalavimas. „Higiena, sveikata, aplinkos apsauga“;

Taip pat privalu vadovautis kitais įstatymais, teisės aktais ir nustatyta tvarka patvirtintais normatyviniais statinio saugos ir paskirties dokumentais.

Naftos produktų sandėliavimas aikštelėse neleistas. Visi statybos mechanizmai turi būti tvarkingi, tepimo bei kuro sistemos sandarios. Degalų ir tepalų nutekėjimas ir patekimas į gruntą draudžiamas.

Statybos sklypas turi būti tvarkomas taip, kad statybos metu ir naudojant pastatytą statinį trečiųjų asmenų gyvenimo ir veiklos sąlygos, kurias jie turėjo iki statybos pradžios, galėtų būti

pakeistos tik pagal normatyvinių statybos techninių dokumentų ir normatyvinių statinio saugos ir paskirties dokumentų nuostatas.

Kertami 23 medžiai, kurių atkuriamoji vertė yra 13911 eurų (pagal želdynų ataskaitą).

0	2022-06			
Laida	Išleidimo data	Laidos statusas. Keitimo priežastis		
Kvalifikaciją patvirtinančio dokumento Nr.		Pareigos	Vardas, pavardė	Parašas
UAB „Jandas“		37471	SPDV	Tadas Jančiauskas

PRITARIU
Architektūros ir teritorijų planavimo skyriaus
vedėjas (vyniausiasis architektas)

Armandas Mockus

2022-06-28

PROJEKTINIŲ PASIŪLYMŲ RENGIMO UŽDUOTIS

2022 gegužės 16 d.

Statytojas: UAB „Vudlita“, Žemaičių g. 32, Ariogala, LT-60255 Raseinių r.

Projektuojanti organizacija: UAB „Jandas“, Varžupio 2-oji g. 11, LT-53348 Akademija, Kauno r., mob.: 8 686 28701.

Statinio pavadinimas	Kitos paskirties inžinerinio statinio - aikštelės, adresu Žemaičių g. 32, Ariogala, statybos projektas
Statybos adresas	
Statybos rūšis	Nauja statyba
Statinio kategorija	Nesudėtingas statinys
Pagrindinė statinio naudojimo paskirtis	Kiti inžineriniai statiniai
Kita informacija (paveldo, saugomos teritorijos)	-
Projektinių pasiūlymų paskirtis	Informuoti visuomenę apie visuomenei svarbaus statinio numatomą projektavimą. Išreikšti statytojo sumanytą projektuoti statinių pagrindinę idėją. Statinio techniniam projektui rengti.
Statytojo pateikiami dokumentai ir kiti duomenys	Nacionalinės žemės tarnybos sutikimas Tinklus eksploatuojančių organizacijų sutikimai
Projektinių pasiūlymų sudėtis	Aiškinamasis raštas; Grafinė dalis; Bendrieji statinio rodikliai.

Statytojas (užsakovas):
UAB „Vudlita“

Alpinas Sutkus
(parašas)



Vykdytojas (projektuotojas):
UAB „Jandas“
Projekto vadovas
Tadas Jančiauskas

Tadas Jančiauskas
(parašas)

UAB „Želdynų vizija“

Juridinių asmenų registras. Kodas 302657040. Kaštonų g. 7, LT-71228, Lekėčiai, Šakių r.
Mob. tel. 8 680 39 222. El. p. zeldiniai1@gmail.com

[UAB "Vudlita"]

2022 - 05 – 02 Nr. 22-28K-01

IŠVADA DĖL ŽEMAIČIŲ G. 32, ARIOGALOS M. ESANČIŲ ŽELDINIŲ

Inventorizavus Žemaičių g. 32, Ariogalos m. augančius medžius, galima daryti šias išvadas:

- 1) Minėtoje teritorijoje yra 57 medžiai (*turintys 59 kamienus*), priklausantys 11 taksonų (*1 priedas*) ir 2 krūmai. Medžių/kamienų aukščiai įvairuoja nuo 8 iki 23 m (vid. 12,5 m), skersmenys – nuo 21 iki 87 cm (vid. 38 cm);
- 2) Vertinant medžių kamienų būklę moksliniu požiūriu (*5 balų skaleje*), 39 medžių kamienai yra geros, 2 vnt. – vidutinės, 16 vnt. – patenkinamos, 2 vnt. – blogos būklės. Vidutinė visų sklype esančių medžių kamienų būklė – 1,7 balo. Vertinant gyvų medžių būklę pagal „Želdinių atkuriamosios vertės įkainiuose“ nurodomą būklės vertinimo (*4 balais*) metodiką, 39 medžių kamienai yra geros, 18 vnt. – patenkinamos, 2 vnt. – nepatenkinamos būklės;
- 3) Pagal „Kriterijų, pagal kuriuos medžiai ir krūmai, augantys ne miškų ūkio paskirties žemėje, priskiriami saugotiniams, sąrašo“ priedo 6 punktą minėtoje teritorijoje saugotini ≥ 20 cm skersmens gyvi, nenulaužti medžiai/kamienai. Tokiu būdu saugotinių medžių/kamienų minėtoje teritorijoje yra 58 vnt., nesaugotinių – 1 vnt. (1,7 %).
- 4) Pagal būklę ar dėl kitų svarbių priežasčių rekomenduotina pašalinti 1 saugotiną ir 1 nesaugotiną medžius;
- 5) Želdinių atkuriamoji vertė paskaičiuota pagal „Želdinių atkuriamosios vertės įkainius“;
- 6) Šalinant medžius techninių sprendimų įgyvendinimo tikslais, rekomenduojame pagal galimybes išsaugoti 2 ypač aukštos estetinės vertės medžius, o ypač juodąją pušį (Nr. 32), kuri ne tik yra ypač išvaizdi, bet ir viena storiausių Lietuvoje.

Direktorius

Julius Bačkaitis

Nepriklausomas želdynų ir želdinių ekspertas



ŽELDINIŲ INVENTORIZACIJOS DUOMENYS


Nr.	Rūšis	H, m	D, cm	Bū- klė	Pastabos	Ūkinė priemonė	Saugo- tinum- as	Atkur. vertė, €
1	Pocūgė didžioji	15	33	1			S	594,0
2	Pocūgė didžioji	16	30	1			S	540,0
3	Pocūgė didžioji	19	55	1			S	990,0
4	Liepa didžialapė	12	38	1			S	456,0
5	Liepa didžialapė	13	36	1			S	432,0
6	Liepa didžialapė	13	36	1			S	432,0
7	Liepa didžialapė	12	48	1			S	576,0
8	Pušis paprastoji	12	54	1			S	648,0
9	Liepa mažalapė	11	33	1			S	396,0
10	Liepa mažalapė	11	31	1			S	372,0
11	Liepa mažalapė	10	29	3	medienos puvinys		S	261,0
12	Liepa mažalapė	12	29	1			S	348,0
13	Liepa mažalapė	10	33	3	yra drevių		S	297,0
14	Liepa mažalapė	11	38	1			S	456,0
15	Liepa mažalapė	10	35	1			S	420,0
16	Liepa mažalapė	10	24	1			S	288,0
17	Liepa didžialapė	11	43	1			S	516,0
18	Liepa mažalapė	12	31	3	kamieno žaizda(-os), medienos puvinys		S	279,0
19	Liepa mažalapė	10	31	3	medienos puvinys		S	279,0
20	Liepa mažalapė	11	34	3	yra drevių		S	306,0
21	Liepa mažalapė	12	28	3	yra drevių		S	252,0
22	Liepa mažalapė	11	34	1			S	408,0
23	Liepa mažalapė	12	35	1			S	420,0
24	Liepa mažalapė	12	27	3	yra drevių		S	243,0
25	Liepa mažalapė	10	21	3	stelbiama, stelbia vertingas rūšis		S	189,0
26	Liepa mažalapė	10	31	3	kamieno žaizda(-os), medienos puvinys, yra drevių		S	279,0
27	Liepa mažalapė	9	24	2	stelbiama		S	216,0
28	Liepa mažalapė	12	33	3	kamieno žaizda(-os), medienos puvinys		S	297,0
29	Liepa mažalapė	12	34	3	kamieno žaizda(-os)		S	306,0
30	Liepa mažalapė	11	28	1			S	336,0
31	Pušis juodoji	13	53	1			S	954,0
32	Pušis juodoji	13	71	1	graži		S	1278,0
33	Pušis juodoji	12	63	1			S	1134,0
34	Gluosnis baltasis 'Tristis'	14	64	1			S	768,0
35	Gluosnis baltasis 'Tristis'	14	87	4	medienos puvinys		S	522,0
36	Klevas platanalapis	11	26	2	kamieno žaizda(-os)		S	351,0
37	Eglė baltoji	12	30	4	yra sausų šakų, defoliacija, stelbiama	kirsti 1 eilėje	S	270,0
38	Pocūgė didžioji	12	36	1			S	648,0
39	Liepa mažalapė	12	38	1			S	456,0
40	Liepa mažalapė	12	32	1			S	384,0

41	Pušis paprastoji	13	48	1			S	576,0
42	Liepa mažalapė	13	30	1			S	360,0
43	Ožekšnis europinis	3		3	kamieno žaizda(-os), medienos puvinys		N	
44	Ožekšnis europinis	4		4	kamieno žaizda(-os), medienos puvinys, yra sausų šakų		N	
45	Beržas karpotasis	23	51	1	maža kamieno žaizda		S	612,0
46	Beržas karpotasis	17	40	1			S	480,0
47	Beržas karpotasis	19	60	1	gražus		S	720,0
48	Beržas karpotasis	17	48	1			S	576,0
49	Eglė baltoji	11	24	1			S	432,0
	Eglė baltoji	11	22	1			S	396,0
50	Ažuolas raudonasis	17	42	1			S	756,0
	Ažuolas raudonasis	17	39	1			S	702,0
51	Klevas uosialapis	15	61	3	yra sausų šakų	kirsti 1 eilėje	N	
52	Liepa mažalapė	12	33	1			S	396,0
53	Liepa mažalapė	12	27	3	yra drevių		S	243,0
54	Liepa mažalapė	11	31	1			S	372,0
55	Liepa mažalapė	12	30	1			S	360,0
56	Liepa mažalapė	11	31	3	medienos puvinys		S	279,0
57	Liepa mažalapė	8	28	3	yra sausų šakų		S	252,0
58	Liepa mažalapė	11	35	3	žaizdos skeletinėse šakose, medienos puvinys, yra drevių		S	315,0
59	Liepa mažalapė	10	31	1			S	372,0
	Viso:							26.796,0


Pastaba: 1 – gera būklė, 2 – vidutinė, 3 – patenkinama, 4 – bloga, 5 – l. bloga, 6 – žuvęs. Vadovaujantis „Želdinių atkuriamosios vertės įkainiuose“ pateiktu būklės skirstymu, 2-3 mūsų nurodyta želdinių būklė laikytina **patenkinama**, 4 atitinkamai – **nepatenkinama**, 5 atitinkamai – **bloga**. S - saugotinas, N – nesaugotinas.

*Nustatant medžių saugotinumą - neatsižvelgta į antžemines ir požemines komunikacijas bei jų apsaugos zonas.

RASEINIŲ R. SAV., ARIOGALOS M., ŽEMAIČIŲ G. 32
AUGANČIŲ ŽELDINIŲ PLANAS
M 1:1000

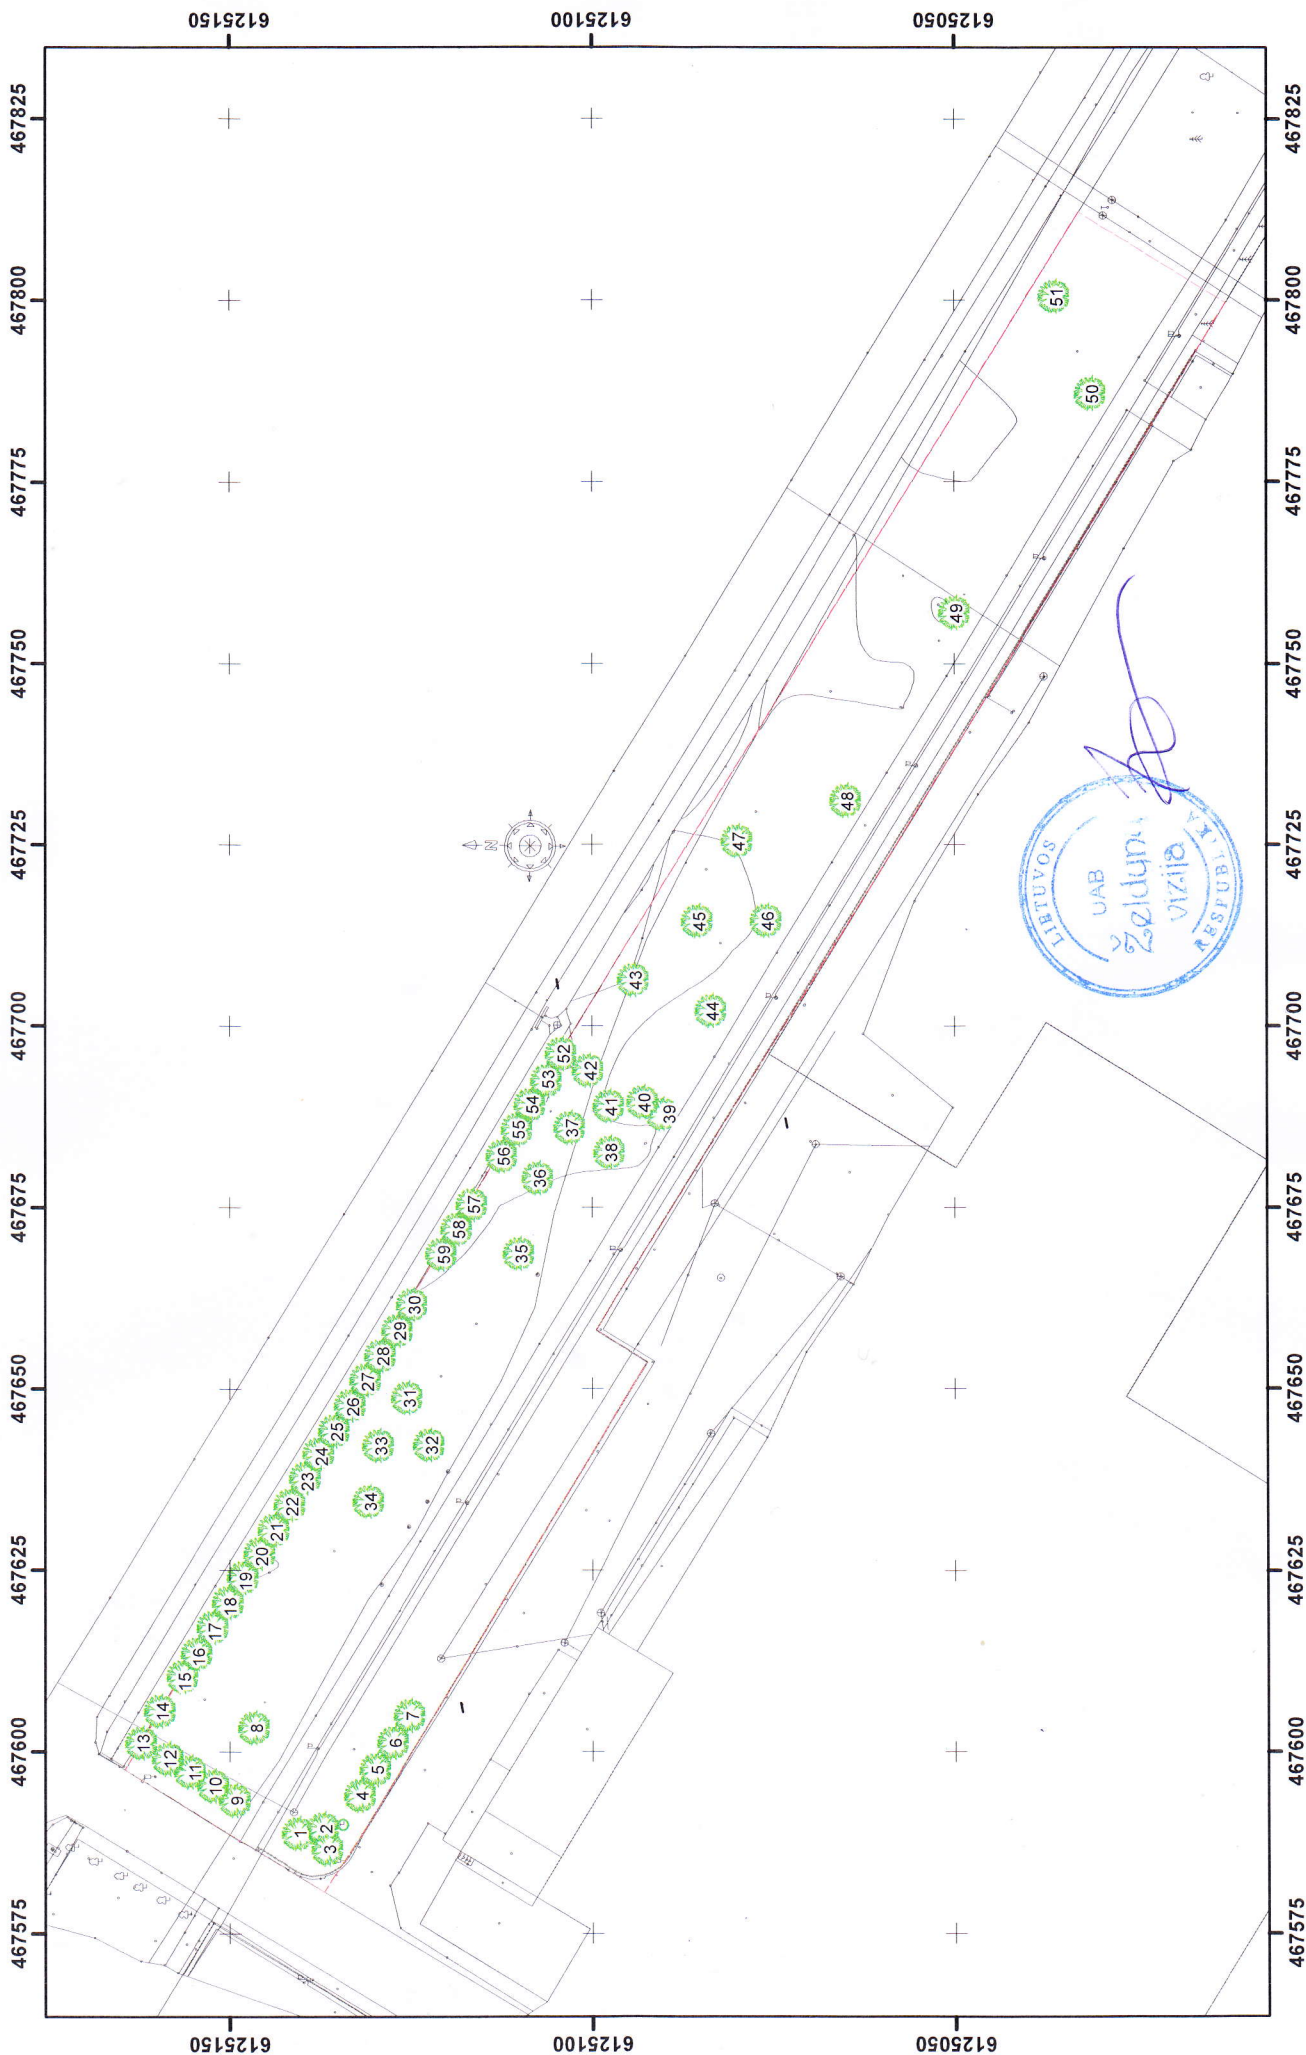

RASEINIŲ R. SAV., ARIOGALOS M., ŽEMAIČIŲ G. 32
AUGANČIŲ ŽELDINIŲ PLANAS
M 1:1000

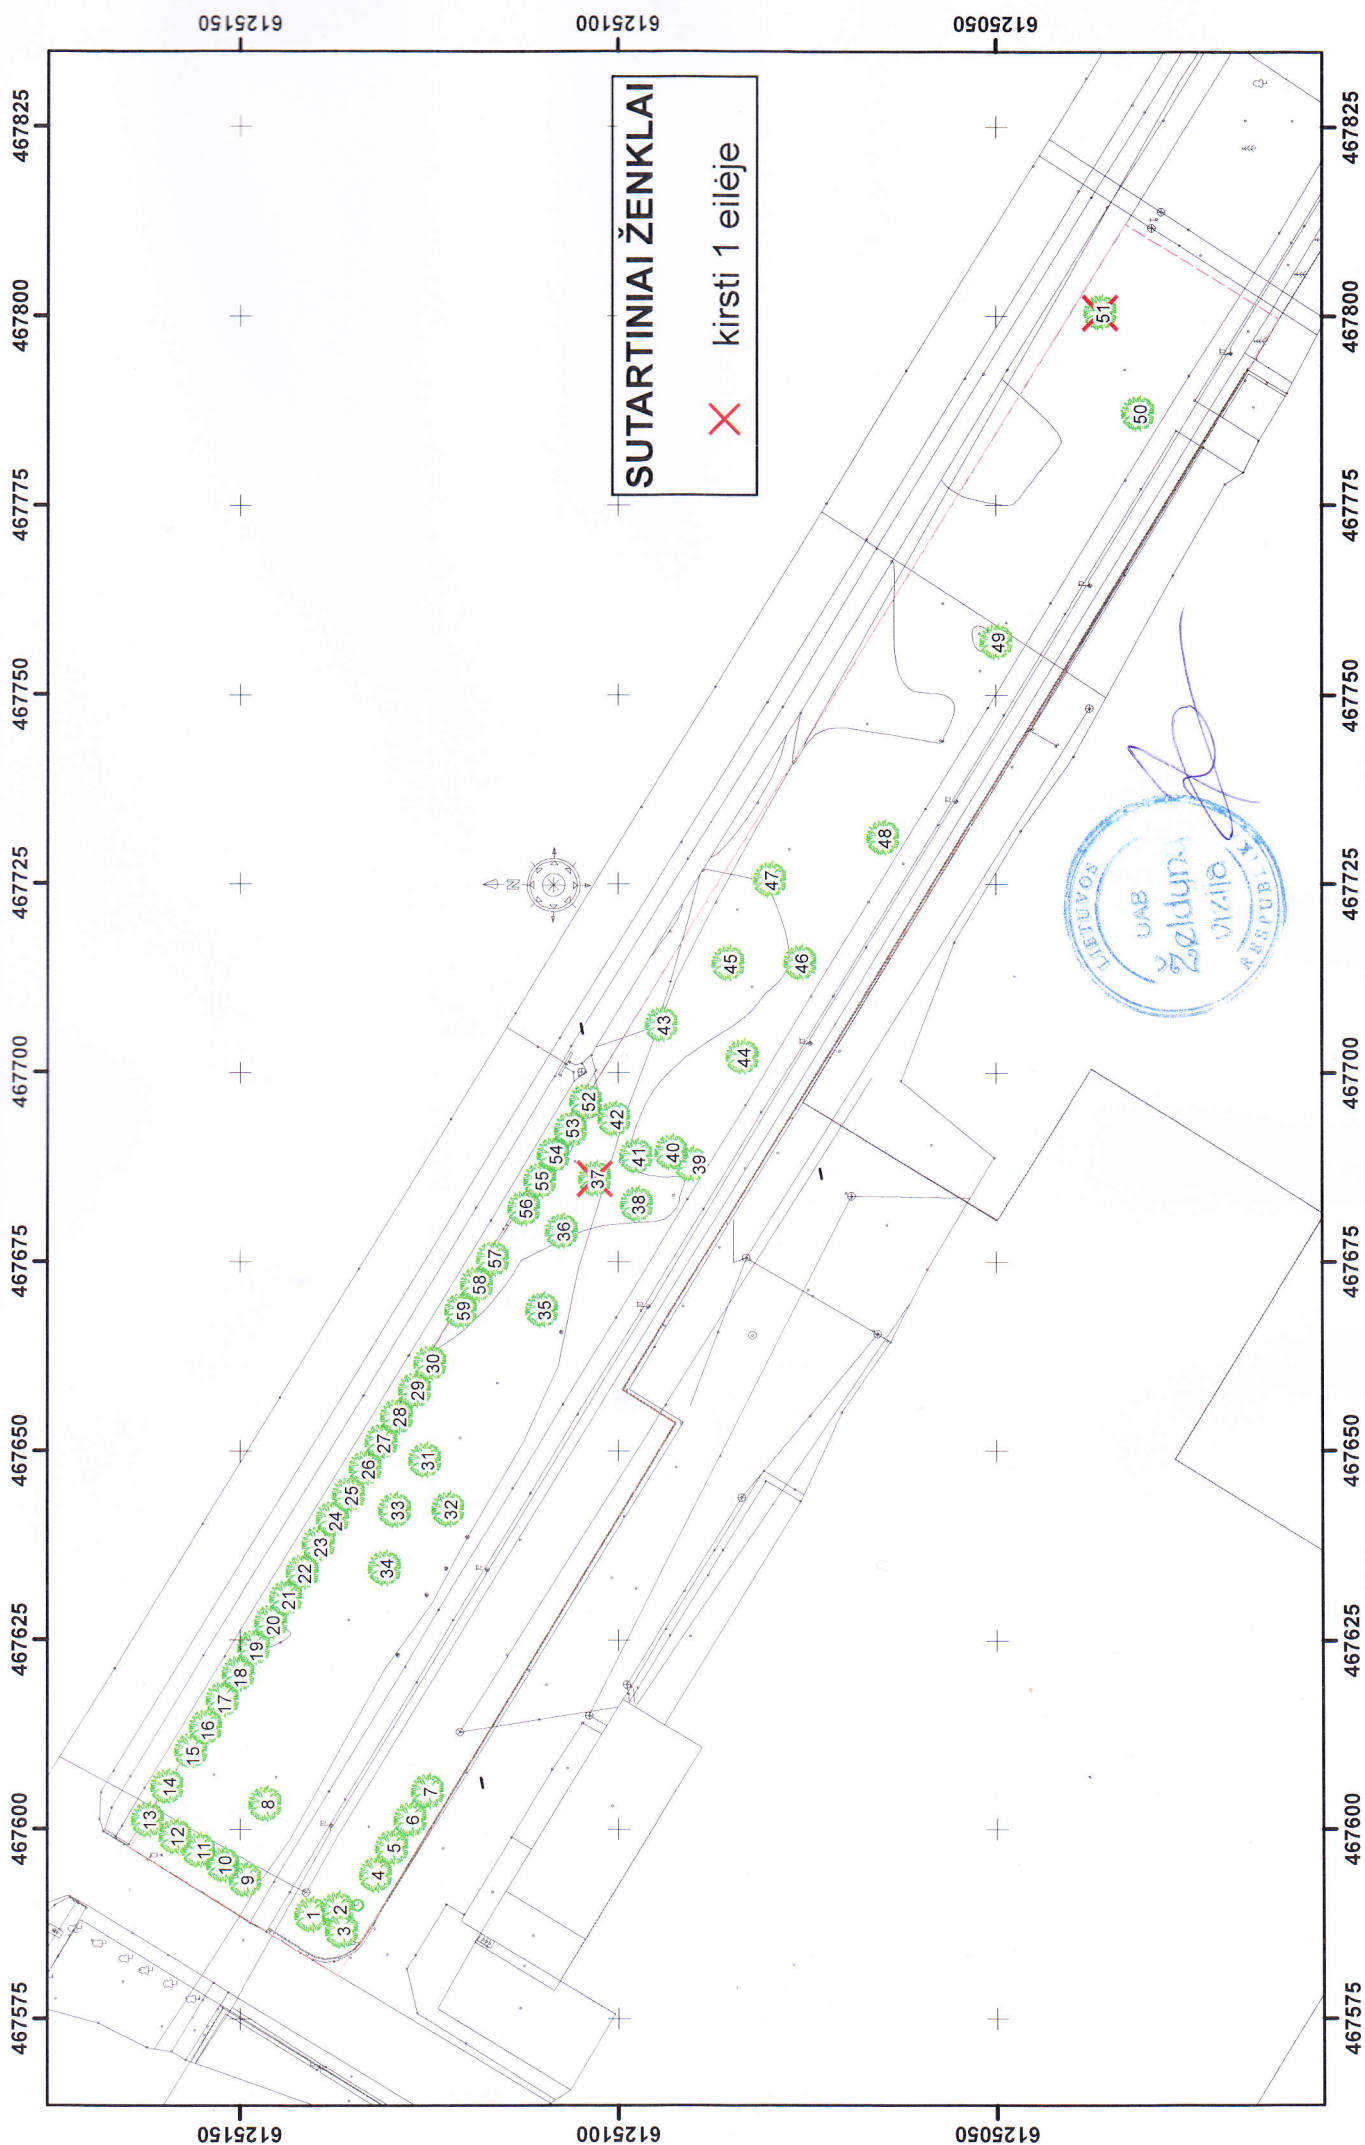



**NACIONALINĖS ŽEMĖS TARNYBOS
PRIE ŽEMĖS ŪKIO MINISTERIJOS
RASEINIŲ SKYRIAUS
VEDĖJAS**

**ĮSAKYMAS
DĖL ŽEMĖS SKLYPO RASEINIŲ R. SAV., ARIOGALOJE, ŽEMAIČIŲ G. 32, DALIŲ
NUSTATYMO**

2022 m.

d. Nr. 11VĮ-
Raseiniai

-(14.11.2 E.)

Vadovaudamasis Lietuvos Respublikos Vyriausybės 1999 m. kovo 9 d. nutarimu Nr. 260 „Dėl naudojamų kitos paskirties valstybinės žemės sklypų pardavimo ir nuomos“ ir šiuo nutarimu patvirtintų Naudojamų kitos paskirties valstybinės žemės sklypų pardavimo ir nuomos taisyklių 8 punktu, atsižvelgdamas į UAB „Vudlita“ 2022 m. kovo 2 d. raštą ir į pateiktą sklypo planą,

n u s t a t a u 3,1658 ha žemės sklypo, esančio Raseinių r. sav., Ariogaloje, Žemaičių g. 32, dalis pastatų bendrasavininkiams:

1. UAB „Vudlita“ – 2,2484 ha sklypo (plane nurodyta nurodyta „A“);
2. A | B | – 0,1835 ha sklypo (plane nurodyta „B“);
3. A | B | ir R | B | – 0,2752 ha sklypo (plane nurodyta „B“);
4. UAB „Optas LT“ – 0,4587 ha sklypo (plane nurodyta „B“).


Šis įsakymas per 20 darbo dienų nuo jo priėmimo gali būti skundžiamas Nacionalinės žemės tarnybos prie Žemės ūkio ministerijos direktoriui Lietuvos Respublikos žemės reformos įstatymo 18 straipsnio ir Išankstinio ginčų nagrinėjimo Nacionalinėje žemės tarnyboje prie Žemės ūkio ministerijos ne teismo tvarka taisyklių, patvirtintų Nacionalinės žemės tarnybos prie Žemės ūkio ministerijos direktoriaus 2010 m. rugsėjo 7 d. įsakymo Nr.1P-90 „Dėl išankstinio ginčų nagrinėjimo Nacionalinėje žemės tarnyboje prie Žemės ūkio ministerijos ne teismo tvarka taisyklių patvirtinimo“ nustatyta tvarka.

Jurbarko skyriaus vedėjas,
atliekantis Raseinių skyriaus vedėjo funkcijas

Artūras Baltrušaitis



ŽEMĖS SKLYPO NAUDOJIMOSI DALIŲ "A" ir "B"
PLANO PROJEKTAS M 1:2000
Sklypo plotas 31658 m²

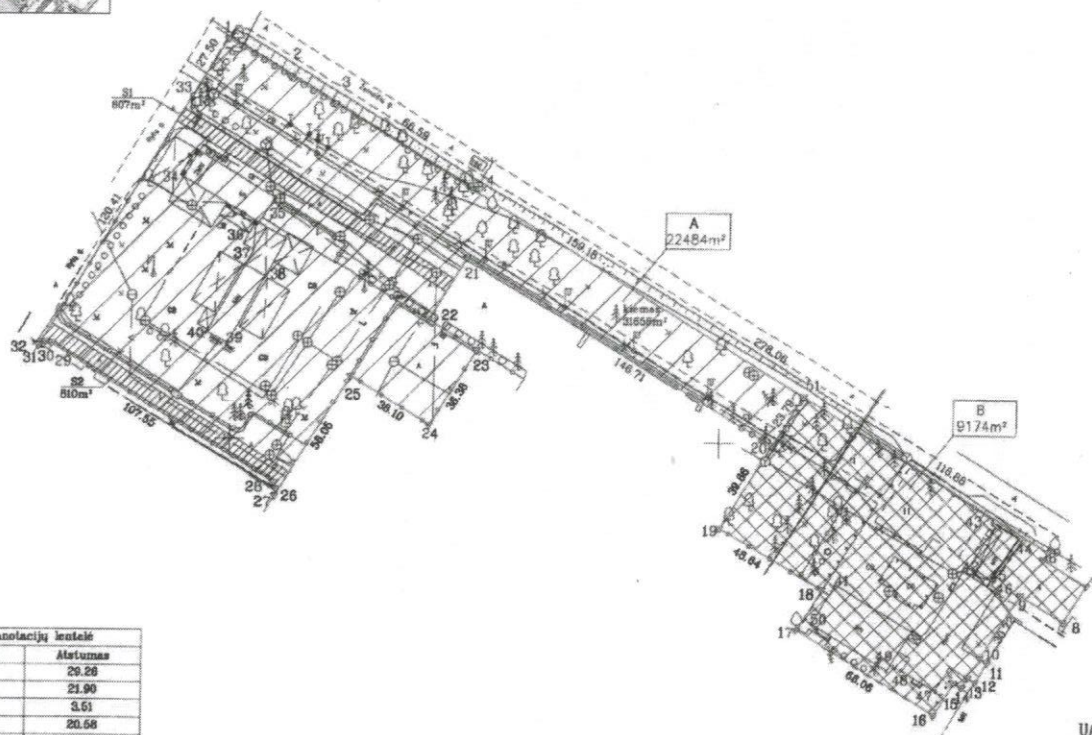

Linijų anotacijų lentelė	
Gretimybė	Atstumas
1-2	26.26
2-3	21.90
6-6	3.51
6-7	20.68
7-8	17.51
8-9	20.61
10-11	3.82
11-12	9.49
12-13	3.80
13-14	4.94
14-15	3.80
15-16	16.03
17-18	19.53
21-22	29.96
22-23	23.64
28-27	2.88
27-28	2.68
29-30	2.61
30-31	2.36
31-32	0.86

6124800.00
467600.00

Kadastras:	vieta:	Ariogalos m.	blokas	sklypas
Žemės sklypo kadastro Nr.	7	2	0	1

Savivaldybė	Raseinių r.
Seniūnija	
Gyvenamoji vieta	Ariogalos m.
Gatvė, namo Nr.	Žemaičių g. 32

Gretimybė	Gretimio žemės sklypo kadastro Nr.	Pastabas
1-7	7201/7001:1	
7-8	7201/0016:41	
8-19	7201/0016:37	
19-26	7201/0016:34	
26-32	7201/0016:32	
32-1		Valstybinė žemė

DALIS "A" - 22484m²

UAB "Vudita" *A. Sutkus*
(žemės sklypo savininkas (savininkų arba būtinųjų) vardas, pavardė)

DALIS "B" - 9174m²

A1 B1
(da sklypo savininkas (savininkų arba būtinųjų) vardas, pavardė)

B1 B1
(da sklypo savininkas (savininkų arba būtinųjų) vardas, pavardė)

UAB "Optas LT"

(žemės sklypo savininkas (savininkų arba būtinųjų) vardas, pavardė)

Naudojamas plotas							
Privati				Valstybinė			
atskirai		bendrai		atskirai		bendrai	
ind.	m ²	ind.	m ²	ind.	m ²	ind.	m ²
				A	22484		
						B	1635
						B	2752
						B	4567

UAB "Vudita"
A. Bieliauskas
A. Bieliauskas
R. Bieliauskienė

UAB "Energetikos tinklų automatika"

NETKADA
UAB "NETKADA"

Adresas: 2014-2033, Vilniaus pr. 27-101, Kaunas, alvaras.grasmanas@gmail.com, mob. Nr. +370661684309

Parasas: *[Signature]* Vardas, pavardė: Alvaras Grasmanas Data: 2021-10-26

Projekto Nr.: 2M-M-1345

DETALŪS METADUOMENYS

Dokumento sudarytojas (-ai)	Nacionalinė žemės tarnyba 188704927, Gedimino pr. 19, LT-01103 Vilnius
Dokumento pavadinimas (antraštė)	DĖL ŽEMĖS SKLYPO RASEINIŲ R. SAV., ARIOGALOJE, ŽEMAIČIŲ G. 32, DALIŲ NUSTATYMO
Dokumento registracijos data ir numeris	2022-03-15 Nr. 11VIJ-226-(14.11.2 E.)
Dokumento gavimo data ir dokumento gavimo registracijos numeris	–
Dokumento specifikacijos identifikavimo žymuo	ADOC-V1.0
Parašo paskirtis	Pasirašymas
Parašą sukūrusio asmens vardas, pavardė ir pareigos	Artūras Baltrušaitis, Jurbarko skyriaus vedėjas, atliekantis Raseinių skyriaus vedėjo funkcijas, Raseinių skyrius
Sertifikatas išduotas	ARTŪRAS BALTRUŠAITIS, Nacionalinė žemės tarnyba prie Žemės ūkio ministerijos LT
Parašo sukūrimo data ir laikas	2022-03-15 07:03:47 (GMT+02:00)
Parašo formatas	XAdES-T
Laiko žymeje nurodytas laikas	2022-03-15 07:03:58 (GMT+02:00) *
Informacija apie sertifikavimo paslaugų teikėją	ADIC CA-B, Asmens dokumentu israsymo centras prie LR VRM LT
Sertifikato galiojimo laikas	2021-02-23 11:16:53 – 2024-02-23 11:16:53
Informacija apie būdus, naudotus metaduomenų vientisumui užtikrinti	"Registravimas" paskirties metaduomenų vientisumas užtikrintas naudojant "RCSC IssuingCA, VI Registru centras - i.k. 124110246 LT" išduotą sertifikatą "Dokumentų valdymo sistema NŽT DVS, Nacionalinė žemės tarnyba prie Žemės ūkio ministerijos, i.k. 188704927 LT", sertifikatas galioja nuo 2021-12-20 09:37:35 iki 2024-12-19 09:37:35
Pagrindinio dokumento priedų skaičius	1
Pagrindinio dokumento pridedamų dokumentų skaičius	–
Priedamo dokumento sudarytojas (-ai)	–
Priedamo dokumento pavadinimas (antraštė)	–
Priedamo dokumento registracijos data ir numeris	–
Programinės įrangos, kuria naudojantis sudarytas elektroninis dokumentas, pavadinimas	Dokumentų valdymo sistema NŽT DVS, versija 3.5.43
Informacija apie elektroninio dokumento ir elektroninio (-ių) parašo (-ų) tikrinimą (tikrinimo data)	Atitinka specifikacijos keliamus reikalavimus. Visi dokumente esantys elektroniniai parašai galioja (2022-03-15 08:16:00)
Paieškos nuoroda	–
Papildomi metaduomenys	Nuorašą suformavo 2022-03-15 08:16:00 Dokumentų valdymo sistema NŽT DVS

