

Statytojas	Raseinių Viktoro Petkaus progimnazija
Užsakovas	Raseinių Viktoro Petkaus progimnazija
Statinio projekto pavadinimas	Plokščio horizontalaus inžinerinio statinio (aikštelės) esančio žemės sklype (kad. Nr. 7263/0009:92), Vilniaus g. 11, Raseinių m., statybos projektas
Statinio projekto Nr.	PS22-16
Statinio projekto etapas	Projektiniai pasiūlymai
Bylos žymuo	PS22-16-SPP-PP
Bylos laida	0
Bylos išleidimo data	2022

Pareigos	Vardas, pavardė	Atestato Nr.	Data	Parašas
MB „Locus 3D“ direktorius	B. Ubartas		2022	
Projekto vadovas	B. Ubartas	36342	2022	

PROJEKTINIŲ PASIŪLYMŲ UŽDUOTIS

1. **Statytojas:** Raseinių Viktoro Petkaus progimnazija, įstaigos kodas 190105799, Vilniaus g. 11, Raseiniai.
2. **Statinio adresas:** Vilniaus g. 11, Raseiniai.
3. **Statinio paskirtis:** Kiti inžineriniai statiniai;
4. **Objekto pavadinimas:** Plokščio horizontalaus inžinerinio statinio (aikštelės) esančio Raseinių m., Vilniaus g. 11, žemės sklype (kadastro Nr. 7263/0009:92) supaprastintas statybos projektas
5. **Statinio statybos rūšis:** Naujo statinio statyba;
6. **Statinio kategorija:** Nesudėtingi statiniai;
7. **Nurodymai objektui projektuoti ir pagrindiniai jo rodikliai:**
Kiamo aikštelė:
 - a. Projektuojamo statinio parametrai:
Plotas – apie 200 m²;
Projektuojamos kiamo aikštelės esama danga – skalda, veja. Pagal galimybes panaudoti esamus kiamo aikštelės pagrindų ir dangos sluoksnius;
 - b. Aikštelę – betoninės pilkos spalvos trinkelės, 10x20x8 cm; bordiūrai.
 - c. Numatyti darbų vykdymo zonos sutvarkymą pagal privalomų normatyvinių dokumentų reikalavimus;

Projektinių pasiūlymų paskirtis: Informuoti visuomenę apie statinio projektavimą pagal statybos techninio reglamento STR 1.04.04:2017 „Statinio projektavimas, projekto ekspertizė“;

8. Projektinių pasiūlymų sudėtis:

- 8.1. Antraštinis lapas;
- 8.2. Projektinių pasiūlymų rengimo užduotis;
- 8.3. Aiškinamasis raštas;
- 8.4. Dangų planas.

9. Projektinius pasiūlymus derinti su:

Raseinių Viktoro Petkaus progimnazija



10. Projekto dokumentų komplektų skaičius:

- 11.1. Projekto bylų skaičius – 1 egz.;
- 11.2. Kompiuterinė laikmena – 1 egz. kiekvienos rinkmenos (failo) minimalus raiškos reikalavimas 200 dpi. Maksimalus dydis – 10MB, galimi formatai – pdf, jpg.;
- 12.3. Kompiuterinėje laikmenoje įrašyti projektiniai pasiūlymai turi būti pasirašyti juos parengusių asmenų elektroniniais parašais.

SUTARTINIAI ŽYMĖJIMAI:

- žemės sklypų rib
- projektuojamas r
- esamas gatvės b
- projektuojamas v
- projektuojamas t
- projektuojama ail
- projektuojama ve

44600
6137750

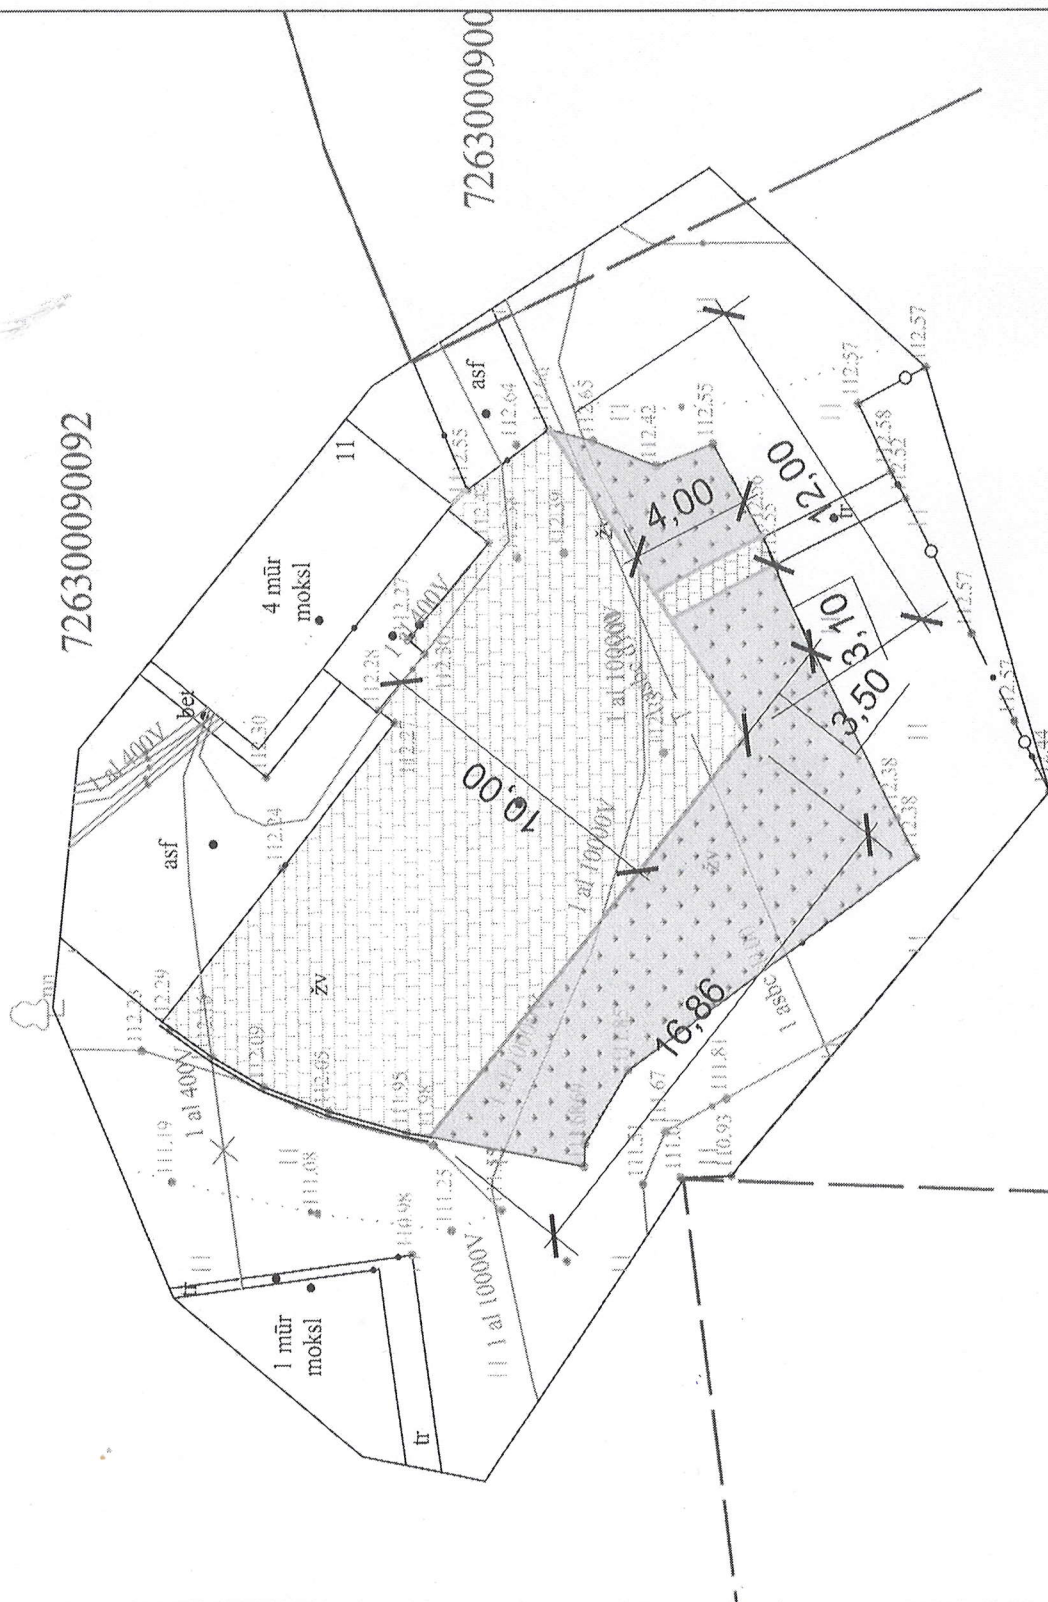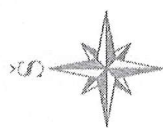

Nuorašas tikras

DETALŪS METADUOMENYS	
Dokumento sudarytojas (-ai)	Raseinių Viktoro Petkaus progimnazija
Dokumento pavadinimas (antraštė)	Pritarimas projekto projektiniams sprendimams
Dokumento registracijos data ir numeris	2022-07-27 Nr. V-23-137
Dokumento gavimo data ir dokumento gavimo registracijos numeris	-
Dokumento specifikacijos identifikavimo žymuo	ADOC-V1.0
Parašo paskirtis	Pasirašymas
Parašą sukūrusio asmens vardas, pavardė ir pareigos	Ramūnas Bružas Direktorius
Parašo sukūrimo data ir laikas	2022-07-27 11:52
Parašo formatas	Einamojo galiojimo (XAdES-EPES)
Laiko žymoje nurodytas laikas	
Informacija apie sertifikavimo paslaugų teikėją	EID-SK 2016
Sertifikato galiojimo laikas	2018-09-11 11:07 - 2023-09-10 23:59
Informacija apie būdus, naudotus metaduomenų vientisumui užtikrinti	-
Pagrindinio dokumento priedų skaičius	1
Pagrindinio dokumento pridedamų dokumentų skaičius	0
Priedamo dokumento sudarytojas (-ai)	-
Priedamo dokumento pavadinimas (antraštė)	Projektinių pasiūlymų užduotis.pdf
Priedamo dokumento registracijos data ir numeris	-
Programinės įrangos, kuria naudojantis sudarytas elektroninis dokumentas, pavadinimas	Elpako v.20220707.1
Informacija apie elektroninio dokumento ir elektroninio (-ių) parašo (-ų) tikrinimą (tikrinimo data)	Tikrinant dokumentą nenustatyta jokių klaidų (2022-07-27)
Elektroninio dokumento nuorašo atspausdinimo data ir ją atspausdinęs darbuotojas	2022-07-27 nuorašą suformavo Rolanda Lukoševičienė
Paieškos nuoroda	-
Papildomi metaduomenys	-

2022-07-27



RASEINIŲ VIKTORO PETKAUS PROGIMNAZIJA

Biudžetinė įstaiga, Vilniaus g. 11, 60180 Raseiniai, tel. (8 428) 52 167, el. p. info@viktoropetkaus.lt
Duomenys kaupiami ir saugomi Juridinių asmenų registre, kodas 190105799

PRITARIMAS PROJEKTO PROJEKTINIAMS SPRENDINIAMS

2022 m. liepos d. Nr. V-23-
Raseiniai

Pritariame MB „Locus 3D“ parengto projekto „Plokščio horizontalaus inžinerinio statinio (aikštelės) esančio Raseinių m., Vilniaus g. 11, žemės sklype (kadastro Nr. 7263/0009:92) supaprastintas statybos projektas“ projektiniams sprendiniams.

Direktorius

Ramūnas Bružas

AIŠKINAMASIS RAŠTAS

0	2022		Projektiniai pasiūlymai				
LAIDA	IŠLEIDIMO DATA		LAIDOS STATUSAS. KEITIMO PRIEŽASTIS (JEI TAIKOMA)				
KVAL. PATV. DOK. NR.	LOCUS 3D			STATINIO PROJEKTO PAVADINIMAS Plokščio horizontalaus inžinerinio statinio (aikštelės) esančio žemės sklype (kad. Nr. 7263/0009:92), Vilniaus g. 11, Raseinių m., statybos projektas			
36342	PV	B. Ubartas		DOKUMENTO PAVADINIMAS		LAIDA	
	INŽ	F. Žemaitis		Aiškinamasis raštas		0	
LT	STATYTOJAS IR UŽSAKOVAS			DOKUMENTO ŽYMUO		LAPAS	LAPŲ
	Raseinių Viktoro Petkaus progimnazija			PS22-16-SPP-PP-AR		1	4

TURINYS

1.	Projekto rengimo pagrindas.....	3
2.	Statybos vieta	3
3.	Duomenys apie projektuojamą statinį	3
4.	Projektinių pasiūlymų užduotis	3
5.	Techniniai rodikliai	4

DOKUMENTO ŽYMUO	LAPAS	LAPŲ	LAIDA
PS22-16-SPP-PP-AR	2	4	0

1. PROJEKTO RENGIMO PAGRINDAS

Projektinių pasiūlymų rengimo pagrindas:

- Rangos sutartis tarp Raseinių Viktoro Petkaus progimnazijos ir įmonės MB „Lugnis“.
- Projektavimo darbų sutartis tarp įmonių MB „Lugnis“ ir MB „Locus 3D“.
- Projektinių pasiūlymų užduotis

2. STATYBOS VIETA

Projektuojama aikštelė yra Vilniaus g. 11 Raseinių mieste.



1 pav. Situacijos schema (raudonai pažymėta projektuojama aikštelė)

3. DUOMENYS APIE PROJEKTUOJAMĄ STATINĮ

Statybos rūšis – nauja statyba;

- Inžinerinio statinio grupė – kiti inžineriniai statiniai;
- Kitų inžinerinių statinių pogrupis – plokšti horizontalūs inžineriniai statiniai;
- Statinio kategorija – II grupės nesudėtingasis;
- Projektuojamos aikštelės plotas ~205 m²;

4. PROJEKINIŲ PASIŪLYMŲ UŽDUOTIS

Projektiniai sprendiniai priimti vadovaujantis:

- projektinių pasiūlymų užduotimi;
- galiojančiais norminiais dokumentais;
- atsižvelgiant į esamą situaciją;
- nepažeidžiant trečiųjų asmenų reikalavimų.

DOKUMENTO ŽYMUO	LAPAS	LAPŲ	LAIDA
PS22-16-SPP-PP-AR	3	4	0

Aikštelė projektuojama vadovaujantis STR 2.06.04:2014 „Gatvės ir vietinės reikšmės keliai. Bendrieji reikalavimai“ bei kitais galiojančiais teisės aktais ir norminiais dokumentais.


Projektuojamoje aikštelėje numatoma įrengti betoninių trinkelų dangos konstrukciją įreminant gatvės ir vejos bortais.

5. TECHNINIAI RODIKLIAI

Pavadinimas	Mato vienetas	Kiekis	Pastabos
V. SKYRIUS			
KITI INŽINERINIAI STATINIAI			
3.1. Plokšti horizontalūs inžineriniai statiniai;			
3.1.1. plotas*	m ²	205	

*Žvaigždute pažymėti rodikliai apskaičiuojami vadovaujantis Nekilnojamojo turto kadastrinių matavimų ir kadastro duomenų surinkimo taisyklėmis, kurias tvirtina Lietuvos Respublikos žemės ūkio ministras. Baigus statybą ir atlikus kadastrinius matavimus šie rodikliai gali turėti neesminių nukrypimų.

DOKUMENTO ŽYMUO	LAPAS	LAPŲ	LAIDA
PS22-16-SPP-PP-AR	4	4	0

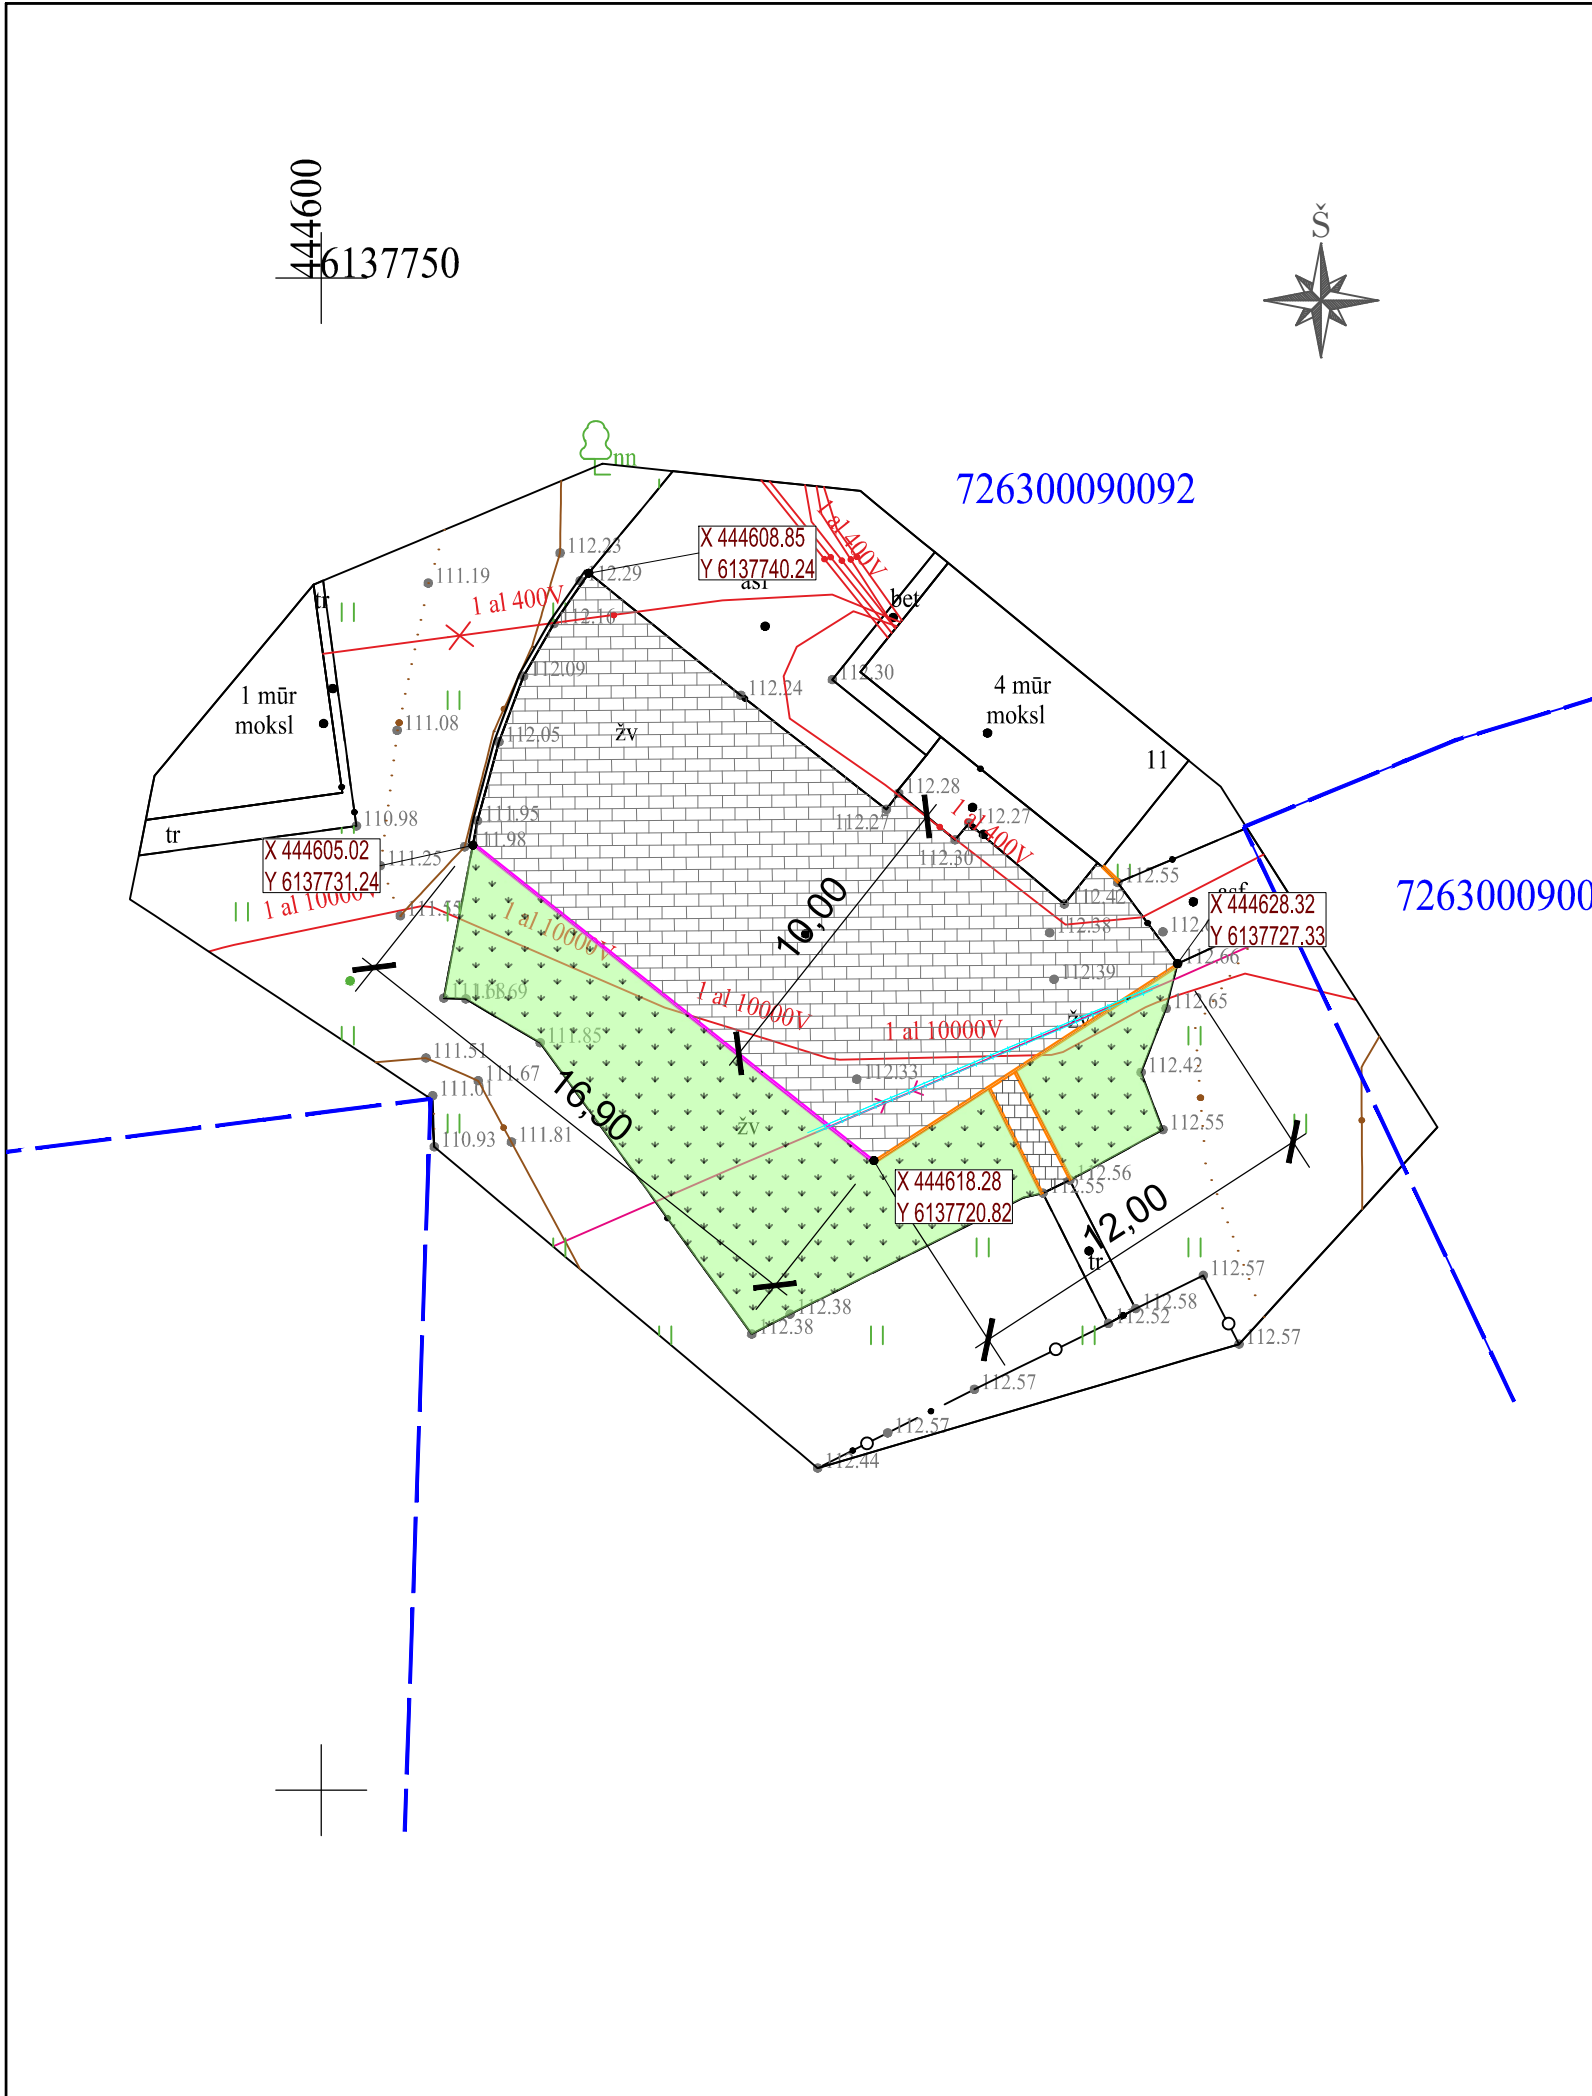

SUTARTINIAI ŽYMĖJIMAI:

- žemės sklypų ribos;
- projektuojamas nužemintas vejos bortas;
- esamas gatvės bortas;
- projektuojamas vejos bortas;
- projektuojamas takas iš esamų plytelių;
- projektuojama aikštelė iš trinkelio dangos;
- projektuojama veja;
- numatoma esamų ryšių kabelių apsauga surenkamais PP d50 vamzdžiais;



Pastabos:
Telia tinklo apsaugos zonoje darbai gali būti vykdomi tik rankiniu būdu;
Kabelių vietą ir gylį tikslinti darbų metu;
Prieš darbų vykdymą išsikviesti inžinerinių tinklų atstovus.

0	2022	Viešinimui			
LAIDA	IŠLEIDIMO DATA	LAIDOS STATUSAS. KEITIMO PRIEŽASTIS (JEI TAIKOMA)			
KVAL. PATV. DOK. NR			STATINIO PROJEKTO PAVADINIMAS Plokščio horizontalaus inžinerinio statinio (aikštelės) esančio žemės sklype (kad. Nr. 7263/0009:92), Vilniaus g. 11, Raseinių m., statybos projektas		
36342	PV	B. Ubartas	DOKUMENTO PAVADINIMAS Dangų planas M 1:250	LAIDA	
33965	PDV	B. Ubartas		0	
	INŽ.	F.Žemaitis			
LT	STATYTOJAS IR (ARBA) UŽSAKOVAS Raseinių Viktoro Petkaus progimnazija		DOKUMENTO ŽYMUO PS22-16-SPP-PP-DP	LAPAS	LAPŲ
				1	1