



UAB „SP architektų grupė“
Pušų g. 29-4, Vilnius tel.: 8 698 32288,
el.p.: saulius@jad.lt

Projekto
pavadinimas

**KULTŪROS PASKIRTIES PASTATO, KRYŽKALNIO K. 2, NEMAKŠČIŲ SEN.,
RASEINIŲ RAJ. SAV., PROJEKTINIAI PASIŪLYMAI**

Statinio kategorija

NEYPATINGASIS

Projekto etapas

PP

Laida

O

Projekto Nr.

P21/01-PP

Projekto dalis

STATINIO ARCHITEKTŪRA (SA)

Statytojas
(užsakovas)

LIETUVOS LAISVĖS KOVOS SĄJŪDIS



Projekto
vadovas

SAULIUS PAMERNECKIS, A424

Projekto dalies
vadovas

SAULIUS PAMERNECKIS, A424

parašas
parašas

2021

Eil. Nr.	Dokumento žymuo	Dokumento pavadinimas	Pastabos
TEKSTINĖ DALIS			
1.	P21/01-PP-BDŽ	Brėžinių ir tekstinių dokumentų sudėties žiniaraštis	
2.	P21/01-PP-AR	Aiškinamasis raštas	
3.	P21/01-PP-BR	Bendrieji statinio rodikliai	
PRIEDAI			
4.		Projektinių pasiūlymų rengimo užduotis	
BRĖŽINIAI			
7.	P21/01-PP-SP-001	Sklypo planas; M1:500	
8.	P21/01-PP-SA.B1-01	Tvarkomos teritorijos aksonometrija;	
9.	P21/01-PP-SA.B2-01	Patalpų planas; M1:100	
10.	P21/01-PP-SA.B3-01	Architektūrinis pjūvis A-A; M1:100	
11.	P21/01-PP-SA.B4-01	Fasadai tarp ašių 1-3; A-C; M1:100	
12.	P21/01-PP-SA.B5-01	Vizualizacija – 01;	

0	2021-01	PROJEKTINIAI PASIŪLYMAI		
LAIDA	IŠLEID.DATA	LAIDOS STATUSAS IR IŠLEIDIMO PRIEŽASTIS		
KVAL. DOK. NR.	Projektuotojas: UAB „SP architektų grupė“ Pušų g. 29-4, Vilnius tel.: +37069832288, el.p.: saulius@jad.lt		STATINIO PROJEKTO PAVADINIMAS: KULTŪROS PASKIRTIES PASTATO, KRYŽKALNIO K. 2, NEMAKŠČIŲ SEN., RASEINIŲ RAJ. SAV., PROJEKTINIAI PASIŪLYMAI	
A424	SPV	Saulius Pamerneckis	DOKUMENTO PAVADINIMAS: BRĖŽINIŲ IR TEKSTINIŲ DOKUMENTŲ SUDĖTIES ŽINIARAŠTIS	LAIDA
A424	SPDV	Saulius Pamerneckis		0
KALBOS TRUMP: LT	STATYTOJAS: LIETUVOS LAISVĖS KOVOS SĄJŪDIS		DOKUMENTO ŽYMUO: P21/01-PP-BDŽ	LAPAS 1
				LAPŲ 1

TURINYS

1. Bendrieji duomenys.....	1
2. Esamos teritorijos būklės apžvalga ir charakteristika.....	1
3. Kultūros paveldo apsauga.....	2
4. Sklypo sutvarkymo ir architektūriniai sprendimai.....	2
5. Išorės apdaila ir elementai.....	4
6. Pastato konstrukcijos.....	4
7. Inžineriniai sprendimai.....	5
8. Prevencinės priemonės apsaugai nuo smurto ir vandalizmo.....	5
9. Trečiųjų asmenų gyvenimo ir veiklos sąlygų užtikrinimas.....	5

1. Bendrieji duomenys

Statybos adresas – Sklypo kad. Nr. 7230/0005:286, Kryžkalnio k. 2, Nemakščių sen., Raseinių r.

Statybos sklypas, kuriame rengiami projektiniai pasiūlymai yra Raseinių raj. sav., Nemakščių sen. Kryžkalnio k., šalia autostrados Vilnius – Klaipėda, bei kelio Ariogala – Raseiniai – Kryžkalnis. Sklypo plotas 19125 m². Sklypo naudojimo paskirtis – kita, sklypo naudojimo būdas – visuomeninės paskirties teritorija. Pietinėje nagrinėjamos teritorijos dalyje 2020 m. pastatytas Lietuvos partizanų memorialas. Ties pietrytine sklypo riba įrengta kietos dangos automobilių stovėjimo aikštelė bei įvažiavimas į sklypą. Projektuojamo pastato paskirtis – Kultūros paskirties pastatas (7.10).

Lietuvos partizanų memorialo Kryžkalnyje informacijos centro projektiniai pasiūlymai parengti vadovaujantis:

- Užsakovo užduotimi;
- Raseinių r. Savivaldybės teritorijos bendrojo plano sprendiniais (2015.02.23.Nr.TS-48);
- Topografinė nuotrauka su požeminių komunikacijų išrašais (atliko UAB „Matininkas“ 2018-08-24);
- Inžinerinių geologinių tyrimų ataskaita (atliko UAB „INGEO“ 2018.09);
- Žemės sklypų formavimo ir pertvarkymo projektu (atliko UAB „Matininkas“ 2018 m.);

2. Esamos teritorijos būklės apžvalga ir charakteristika

Per nagrinėjamą sklypą einantis servitutinis vieškelis (515m²), dalina jį į dvi dalis (šiaurinė ir pietinė), grįstas betoninių trinkelų danga. Pietinėje sklypo dalyje, 2020 m. pastatytas Lietuvos partizanų memorialas, kurį sudaro memorialinė aikštė, betoninė atminimo siena (su žemės kauburiu) bei lietuviško kalavijo formos obeliskas. Ties pietrytine sklypo riba įrengta kietos dangos automobilių stovėjimo aikštelė, kurioje 9 parkavimo vietos lengviesiems automobiliams, bei viena vieta autobusui. Šalia aikštelės – įvažiavimas į sklypą. Aikštelę ir memorialinę aikštę jungia pėsčiųjų takas (veja su korio pagrindu).

0	2021-01	PROJEKGINIAI PASIŪLYMAI		
LAIDA	IŠLEID.DATA	LAIDOS STATUSAS IR IŠLEIDIMO PRIEŽASTIS		
KVAL. DOK. NR.	Projektuotojas: UAB „SP architektų grupė“ Pušų g. 29-4, Vilnius tel.: +37069832288, el.p.: saulius@jad.lt		STATINIO PROJEKTO PAVADINIMAS: KULTŪROS PASKIRTIES PASTATO, KRYŽKALNIO K. 2, NEMAKŠČIŲ SEN., RASEINIŲ RAJ. SAV., PROJEKGINIAI PASIŪLYMAI	
A424	SPV	S. PAMERNECKIS	DOKUMENTO PAVADINIMAS: AIŠKINAMASIS RAŠTAS	LAIDA
A424	SPDV	S. PAMERNECKIS		0
KALBOS TRUMP: LT	STATYTOJAS: LIETUVOS LAISVĖS KOVOS SĄJŪDIS		DOKUMENTO ŽYMUO: P21/01-PP-AR	LAPAS 1
				LAPŲ 4

Vakarinė sklypo dalis ribojasi su teritorija, kurioje pastatyti koplyčia (arch. V.Bakšienė) – tai Kęstučio apygardos partizanų atminimui skirtas paminklas.

Pastato architektūrinė-meninė idėja

Memorialo informacinio centro paskirtis – moderniomis, pažintinėmis-edukacinėmis priemonėmis teikti profesionalią, susistemintą informaciją apie ginkluotą pasipriešinimą prieš okupantus Lietuvoje, jo dalyvius ir šios kovos įamžinimo objektus. Memorialo informacijos centre turėtų būti sukurtos sąlygos kultūrinei edukacijai ir parodų veiklai.

Memorialo informacijos centro architektūrinė-meninė idėja – bunkeris. Mūsų nuomone, toks asociatyvus ir konceptualus statinys papildytų bendrą memorialinį ansamblį ir praplėstų jo suvokimo ribas. Pastato forma lakoniška ir minimalistinė – pailgas lygiagretis stačiakampis. Medžiagos: sienos ir stogas monolitinis betonas, fasadas iš rytų pusės – berėmis stiklas. Statinio tūris neturėtų tapti matomas ir dominuoti iš viršutinių apžvalgos taškų, todėl jo stogo plokštumą siūlome apželdinti veja. Kadangi esamas reljefas kyla kalvos link, dalis statinio pasislėptų, tarsi įsimgtų į kalvą tapdamas neatskiriama viso Memorialinio komplekso dalimi. Projektuojamo tūrio kraštinė (pietinėje pusėje) sutampa su vizualine ašimi, kuri apsiungia su esamo monumento kalavijo vertikale.

3. Kultūros paveldo apsauga

Nagrinėjama teritorija bei joje esami statiniai į nekilnojamųjų kultūros vertybių registrą nėra įtraukti.

4. Sklypo sutvarkymo ir architektūriniai sprendimai

Pastato absoliuti altitudė – 153,64 m, t.y. 4,50 m nuo apskaičiuotos statybos zonos esamos vidutinės žemės paviršiaus altitudės. Reljefas sklype (vieta, kur projektuojamas informacijos centras) leidžiasi pietinės sklypo dalies link. Sklypas gerai apžvelgiamas iš tolimų perspektyvų. Šiuo metu prie sklypo pietinės dalies, šalia kelio Ariogala-Raseiniai-Kryžkalis yra įvažiavimas į teritoriją ir įrengta kietos dangos aikštelė naudojama automobilių parkavimui, kurioje numatytos autobusų parkavimo vietos bei 9 parkavimo vietos lengviesiems automobiliams. Planuojamoje teritorijoje vertingų želdinių nėra. Patekimas nuo esamos parkavimo aikštelės iki informacijos centro numatomas per naujai projektuojamą aikštelę, įrengiamą vejos – plastikinio korio pagrindu. Naujai įrengiama danga apjungiama su 2020 m. įrengtu pėsčiųjų taku, vedančiu memorialinės aikštės link.

Ties įvažiavimų į teritoriją, esamoje automobilių aikštelėje, įrengiama papildoma 1 vieta ŽN.

Pastato funkcinis išplanavimas

Informacinio centro vidaus funkcinė erdvė vienu metu galės priimti iki 100 žmonių. Pastate projektuojama pagrindinė (123,96 m²) daugiafunkcinė ekspozicijų salė ir 20m² pagalbinės patalpos (WC, sandėliavimo patalpos). Planuojama, kad infocentre dirbs du darbuotojai. Pagrindinėje lankytojų salėje numatoma rengti parodas, prezentacijas, dokumentinių filmų peržiūras. Be to, šioje erdvėje turėtų būti įrengti interaktyvūs infoterminalai su plačia duomenų baze apie ginkluotą pasipriešinimą sovietų okupantams 1944-1953 metais, šių kovų dalyvius, bei partizano pavardės paieškos sistema memorialo Atminimo sienoje. Pagrindinė erdvė bus transfuormuojama, esant poreikiui sustatomos kėdės filmų peržiūroms, arba įrengiamos mobilios ekspozicinės pertvaros parodoms. Taip pat numatoma vieta prekybai knygomis, DVD filmais, suvenyrais, bei nedidelė poilsio zona kavos pertraukai (2-3 staliukai). Patekimas į pagalbines patalpas ir WC numatomas tiek iš vidaus erdvės, tiek autonominis patekimas iš lauko. (ties A-B ašimis).

Galinėje informacijos centro dalyje, kur tūris smenga į suformuotą žemės kauburį, projektuojama apsauginė cinkuoto metalinio tinklo tvorelė (h=1,00m) su mediniais, (pilkai dažytais) stulpeliais, siūloma apželdinti projektuojamo pastato stogą.

P21/01-PP-AR	LAPAS	LAPŲ	LAIDA
	2	4	0

Automobilių stovėjimo vietų poreikio skaičiavimas:

Automobilių vietų poreikio skaičiavimo lentelė:

Patalpos paskirtis	Plotas pagal paskirtį, m ²	Vietų skaičius (pagal STR 2.06.04:2014)	Reikalingas vietų skaičius pagal STR
Kultūros paskirties pastatai (muziejai, meno galerijos, parodų rūmai)	123.96	1 vieta 40 m ² salės ploto	3

Viso numatyta 3 parkavimo vietos, iš kurių 1 vieta skirta žmonėms su negalia.

5. Išorės apdaila ir elementai

Išorės apdailoje dominuoja natūralūs betono atspalviai, ryški monolitinio gelžbetonio, horizontalių klotinių faktūra. Parinkta fasado apdaila derinama prie esamos Lietuvos partizanų memorialo betoninės atminimo sienos. Kraštinėse projektuojamo informacijos centro sienose numatomos pailgos, stačiakampės išėmos, kuriose numatomas naktinio fasadų apšvietimo elementai.

Pagrindiniame fasade numatoma ištisinė, tamsiai pilkos spalvos, aliuminio profilių vitrina (RAL 7015). Pagrindinis įėjimas – varstomos durys aliuminio profilių vitrinoje, su pritraukėju. Vitrinos šilumos perdavimo koeficientas numatytas $U \leq 0,8 \text{ W/m}^2\text{K}$. Langų triukšmo varža numatyta 35-40 dBA.

6. Pastato konstrukcijos

Pastato konstrukcinė schema yra sieninė. Pastatas iš trisluoksnių, gelžbetonio konstrukcijų, dalinai įgilintas į gruntą – galinė pastato siena atlieka ir atraminės atitvaros vaidmenį. Stogas daugiasluoksnės, monolitinio gelžbetonio konstrukcijos – gali būti liejamas statybvietėje. Priekinis fasadas formuojamas iš aliuminio profilio vitrinų ir stiklo paketų, įrėminamas g/b kontūru. Pamatai gręžtiniai – poliniai su rostverku. Visi pastato konstrukcijų sprendiniai tikslinami techninio projekto rengimo stadijoje.

7. Inžineriniai sprendimai

Pastato inžinerinės sistemos bus projektuojamos vietinės (kanalizacija, vandentiekis). Elektra - prijungiama prie miesto el. tinklų pagal tinklus eksploatuojančių organizacijų išduotas sąlygas.

8. Prevencinės priemonės apsaugai nuo smurto ir vandalizmo

Pastato sklypo išorinė erdvė yra gerai apžvelgiama. Numatomas bendras teritorijos apšvietimas ir video stebėjimo kameros tamsiu paros metu.

9. Trečiųjų asmenų gyvenimo ir veiklos sąlygų užtikrinimas

Projektiniai pasiūlymai parengti taip, kad pastato, sklypo formavimo, priėjimų ir privažiavimų, inžinerinių sistemų požeminės ir antžeminės statyba (tiesimas) nepablogins trečiųjų asmenų statinių esamos būklės ir nesudarys prielaidų atsirasti veiksniams, galintiems vėliau (juos naudojant) pabloginti tų statinių techninę būklę.

Statybos metu trečiųjų asmenų (kaimyninių teritorijų naudotojų) darbo ir kitos veiklos sąlygos nesuvaržomos – išlieka galimybė patekti į vietinės reikšmės kelius, išlieka galimybė naudotis inžineriniais tinklais.

P21/01-PP-AR	LAPAS	LAPŲ	LAIDA
	3	4	0

Pastatytas pastatas eksploatacijos metu nepadidins aplinkos taršos, triukšmo lygio, nesukels elektros tiekimo trikdymo.

Suprojektuoti pastatų visumos sprendiniai nesumažins trečiųjų asmenų sklypų ir butų insoliacijos dydžių, nustatytų galiojančiuose statybos techniniuose reglamentuose.

Sklype bus suprojektuota lietaus (tirpstančio sniego) vandens surinkimo sistema, o lietaus vanduo nuvedamas į sklype suprojektuotą filtracijos šulinį.

Projektuojamas pastatas žalingo poveikio aplinkai nesudaro. Galimų avarijų ir avarinių teršalų išmetamų į aplinką nebus.

Projektuotojas	Kvalifikaciją patvirtinančio dokumento Nr.	Pareigos	Vardas, pavardė	Parašas
UAB „SP architektų grupė“	Atest. Nr. A424	Projekto vadovas	Saulius Pamerneckis	

Pavadinimas	Mato vienetas	Kiekis	Pastabos
I SKYRIUS SKLYPAS			
1. Sklypo plotas	m ²	19125	
2. Sklypo užstatymo intensyvumas		0,01	
3. Sklypo užstatymo tankis	%	1	
II SKYRIUS PASTATAS			
1. Pastato bendrasis plotas.*	m ²	150,00	
1.1. Bendras antžeminis plotas	m ²	150,00	
1.2. Bendras požeminis plotas	m ²	-	
2. Pastato naudingasis plotas. *	m ²	150,00	
3. Pastato tūris.*	m ³	587	
4. Aukštų skaičius.*	vnt.	1	
5. Pastato aukštis. *	m	4,50	
6. Energinio naudingumo klasė		A++	
7. Pastato (patalpų) akustinio komforto sąlygų klasė		C	
8. Statinio atsparumo ugniai laipsnis		I	

* Žvaigždute pažymėti rodikliai apskaičiuojami vadovaujantis Nekilnojamojo turto kadastrinių matavimų ir kadastro duomenų surinkimo taisyklėmis, kurias tvirtina Lietuvos Respublikos žemės ūkio ministras. Baigus statybą ir atlikus kadastrinius matavimus šie rodikliai gali turėti neesminių nukrypimų [5.39].

Statinio projekto vadovas

Atest. Nr. A424



S. Pamerneckis

0	2021-01	PROJEKTINIAI PASIŪLYMAI		
LAIDA	IŠLEID.DATA	LAIDOS STATUSAS IR IŠLEIDIMO PRIEŽASTIS		
KVAL. DOK. NR.	Projektuotojas: UAB „SP architektų grupė“ Pušų g. 29-4, Vilnius tel.: +37069832288, el.p.: saulius@jad.lt		STATINIO PROJEKTO PAVADINIMAS: KULTŪROS PASKIRTIES PASTATO, KRYŽKALNIO K. 2, NEMAKŠČIŲ SEN., RASEINIŲ RAJ. SAV., PROJEKTINIAI PASIŪLYMAI	
A424	SPV	S. PAMERNECKIS	DOKUMENTO PAVADINIMAS: BENDRIEJI STATINIO RODIKLIAI	LAIDA
A424	SPDV	S. PAMERNECKIS		0
KALBOS TRUMP: LT	STATYTOJAS: LIETUVOS LAISVĖS KOVOS SĄJŪDIS		DOKUMENTO ŽYMUO: P21/01-PP-BR	LAPAS 1
				LAPŲ 1

Projektinių pasiūlymų rengimo užduotis

Architektūros ir teritorijų planavimo skyriaus
vedėjas (vyriausiasis architektas)

PRITARIU

Andreas Mockus

STATYTOJAS: LIETUVOS LAISVĖS KOVŲ SĄJŪDIS

ADRESAS: Sklypo kad. Nr. 7230/0005:286, Kryžkalnio k. 2, Nemakščių sen., Raseinių r.

2020 m. gruodžio 4 d.

STATYBOS PROJEKTINIŲ PASIŪLYMŲ RENGIMO UŽDUOTIS


(pagal STR 1.04.04:2017 „Statinio projektavimas, projekto ekspertizė“)

Informacija apie planuojamus statyti statinius:		
1.	Statinio pavadinimas	Lietuvos partizanų memorialo Kryžkalnyje informacijos centras
2.	Statybos rūšis	Nauja statyba
3.	Statinio kategorija	Neypatingasis statinys
4.	Statinių tipas	Negyvenamoji
5.	Statinio naudojimo paskirtis	Kultūros paskirties pastatas (7.10)
Žemės sklypo techniniai ir paskirties rodikliai:		
6.	Adresas	Sklypo kad. Nr. 7230/0005:286, Kryžkalnio k. 2, Nemakščių sen., Raseinių r.
7.	Žemės sklypo kadastro Nr.	7230/0005:286
8.	Pagrindinė naudojimo paskirtis	Kita
9.	Naudojimo būdas	Visuomeninės paskirties teritorijos
10.	Nuosavybės teisė	Lietuvos laisvės kovų sąjūdis
11.	Žemės sklypo plotas, ha	1,9125
12.	Esamas sklypo užstatymo plotas, m ²	-
12.1.	Planuojamas sklypo užstatymo plotas, m ²	215,00
13.	Esamas sklypo užstatymo tankumas, %	-
13.1.	Planuojamas sklypo užstatymo tankumas, %	1
14.	Esamas bendras pastatų plotas, m ²	-
14.1.	Planuojamas bendras pastatų plotas, m ²	150,00
15.	Esamas sklypo užstatymo intensyvumas, %	-
15.1.	Planuojamas sklypo užstatymo intensyvumas, %	0,01
16.	Esamas kietų dangų plotas, m ²	956,00
16.1.	Planuojamas kietų dangų plotas, m ²	160
17.	Esamų pastatų aukštis, m	-
17.1.	Projektuojamų pastatų aukštis, m	4,80
Projektuojamų statinių techniniai ir paskirties rodikliai, statinių aprašymas:		
18.	Projektuojamų pastatų išorės apdailos medžiagos	Pastatas iš trisluoksnių gelžbetonio konstrukcijų, dalinai įgilintas į gruntą. Priekinis fasadas formuojamas iš aliuminio profilio vitrinų ir stiklo paketų, įreminamas g/b kontūru. Pastato konstrukcinė schema yra sieninė.

19.	Projektuojamų pastatų spalvos	Dominuoja natūralūs betono atspalviai
20.	Stogo konstrukcija (vienšlaitis, dvišlaitis, arkinis, plokščias...) plokščias	Vienšlaitis
Projektinių pasiūlymų paskirtis:		
21.	Išreikšti Statytojo sumanyto projektuoti statinio architektūros ir kitų pagrindinių sprendinių idėja.	
22.	<u>Informuoti visuomenę apie statinio, kuriam Teritorijų planavimo įstatymo 20 straipsnyje nustatytais atvejais neparengti teritorijų planavimo dokumentai ir statyba konkrečiame sklype leidžiama, numatoma projektavimą.</u>	
23.	Specialiesiems architektūros reikalavimams gauti.	
24.	Nustatyti žemės sklypo teritorijos naudojimo reglamento parametrus, kai teritorijų planavimo įstatymo 20 straipsnio nustatytais atvejais neparengti teritorijų planavimo dokumentai ir statyba konkrečiame žemės sklype leidžiama.	
Statytojo pateikiami dokumentai ir kiti duomenys:		
25.	Žemės sklypo planas	
26.	Nekilnojamojo turto registro centrinio duomenų banko išrašas (žemės sklypo su statiniais nuosavybę patvirtinantys dokumentai)	
27.	Topo nuotrauka	
Projektinių pasiūlymų sudėtis:		
28.	1. Aiškinamasis raštas	
29.	2. Grafinė dalis	
30.	2.1. Žemės sklypo sutvarkymo schema	
31.	2.2. Tvarkomos teritorijos aksonometrija	
32.	2.3. Statinio planas	
33.	2.4. Statinio charakteringas pjūvis	
34.	2.5. Statinio fasadai	
35.	2.6. Statinio vizualizacija	
Kiti duomenys:		

PV Arch. Saulius Pamerneckis

(Vardas, pavardė, parašas)

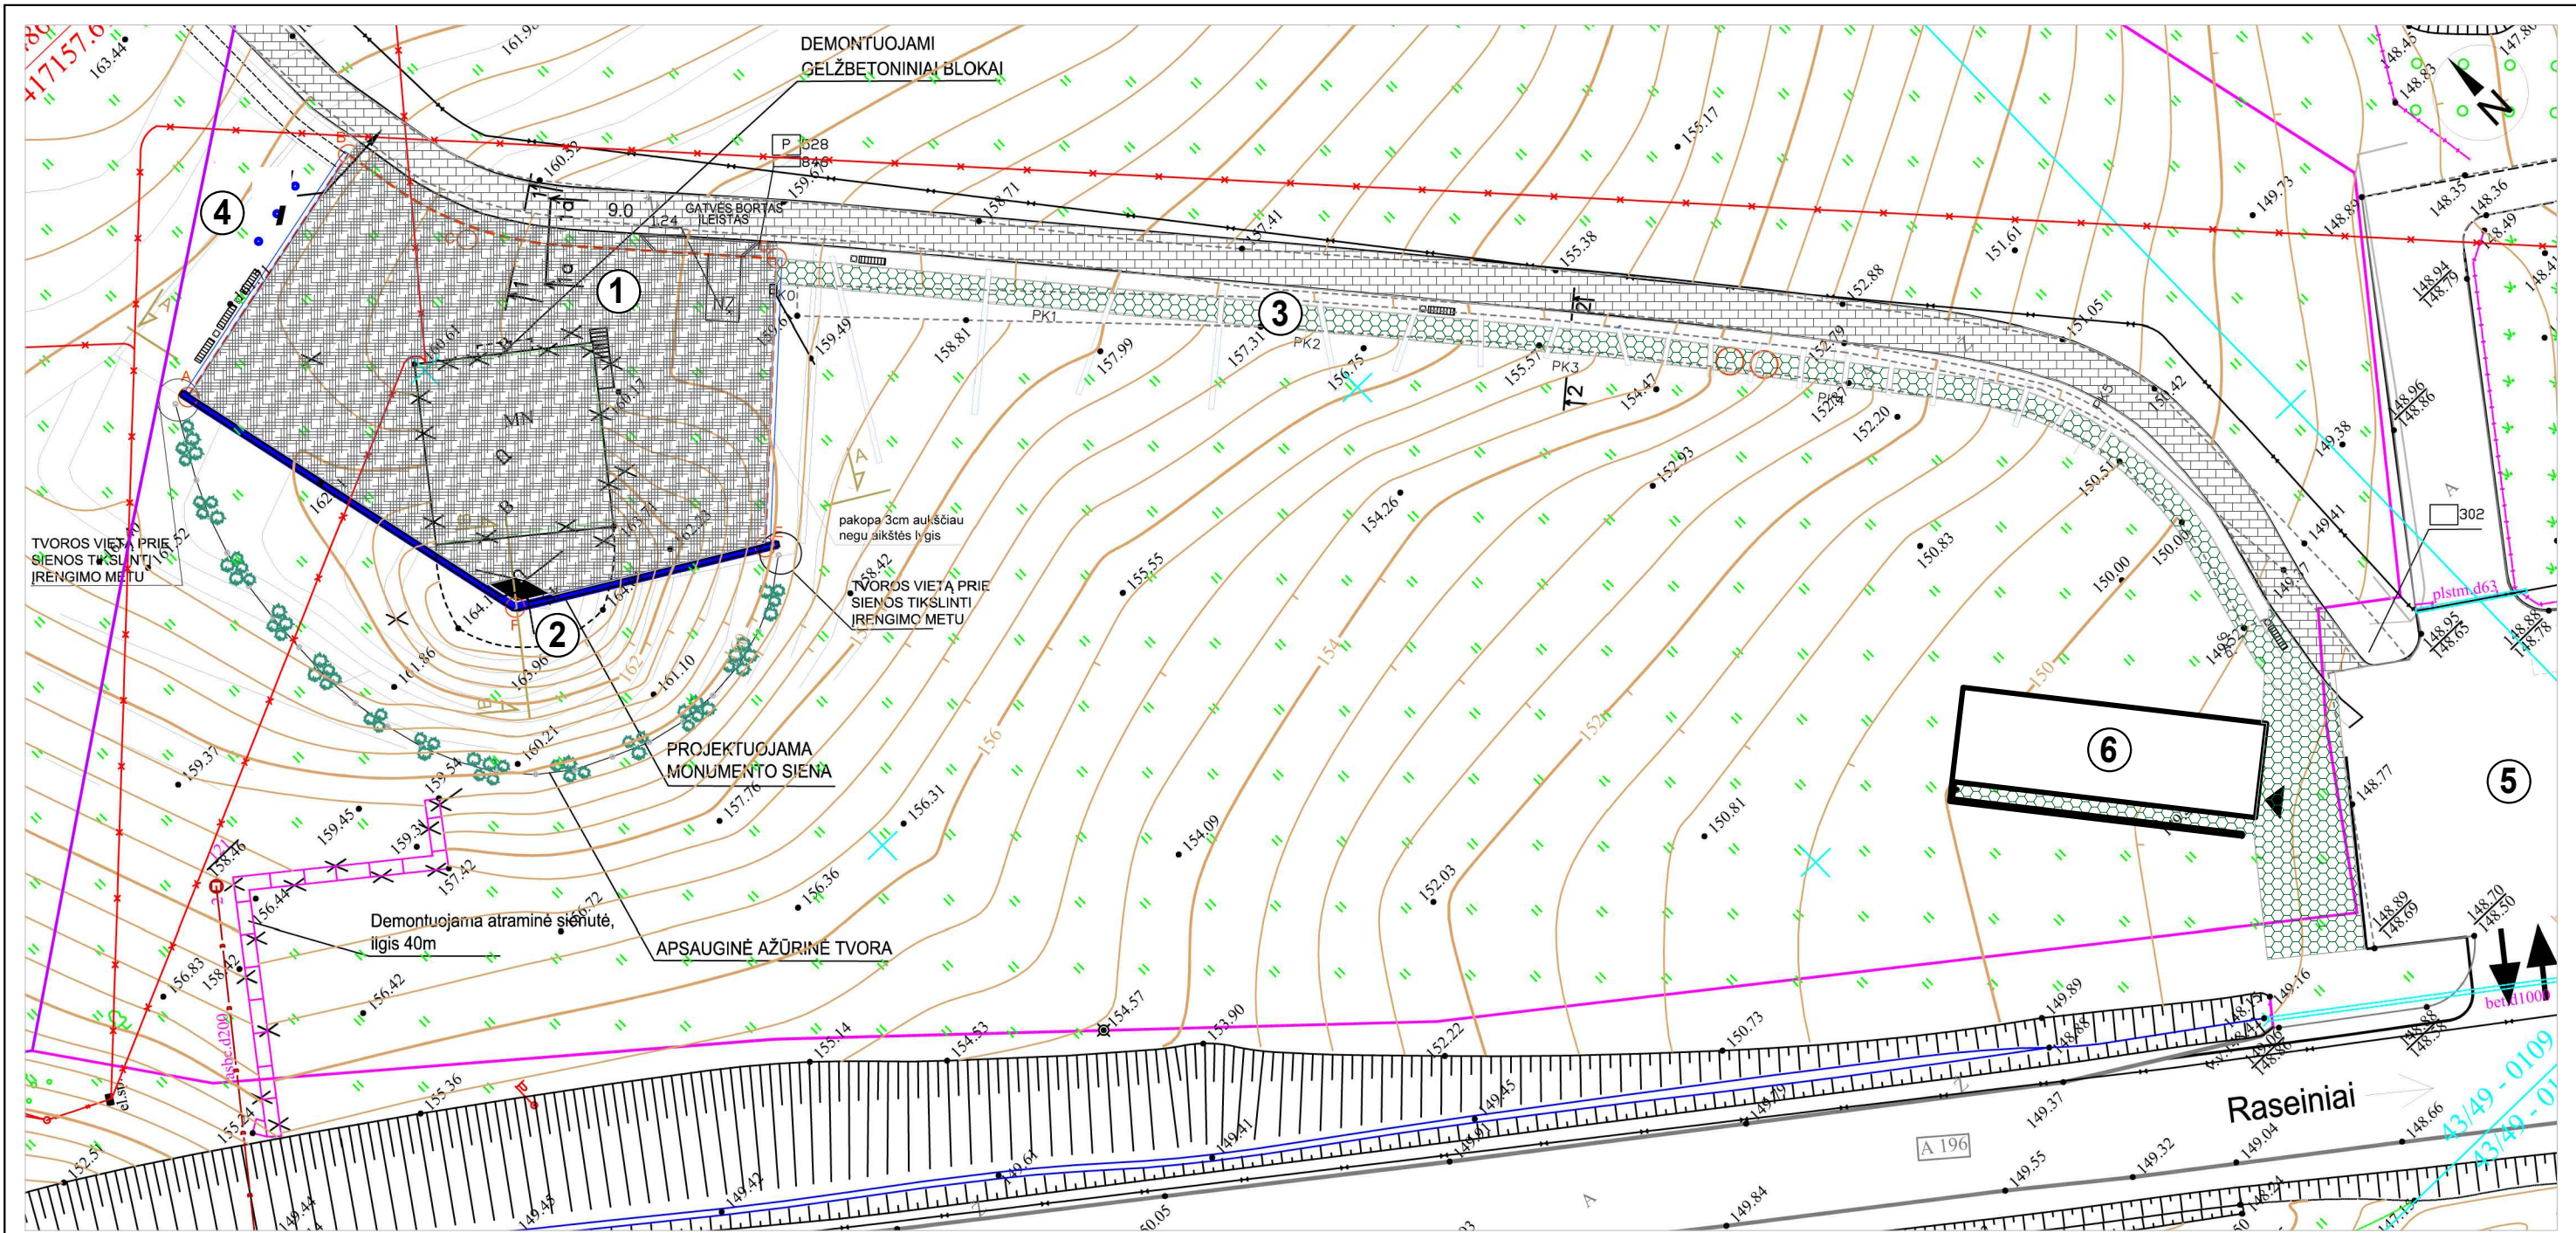



SUTARTINIAI ŽYMĖJIMAI:

- Sklypo riba
- Projekt. aikštės riba
- Monumento siena
- Betono elementai, pakopos
- Kalavijo vieta
- Nežinomo partizano kapas
- Vėliavų vieta
- Įvažiavimas, į esamą parkingą
- Demontuojami gelžbetoniniai blokai
- atraminė sienutė
- Kertami medžiai, krūmai
- Saugomi medžiai
- Apsauginė azūrinė tvora, h=1m
- Lauko suoliukai (6 vnt.)
- Apšvietimo projektorių stulpas su video kamera, h=4m
- Erškėtrožių krūmai

EKSPLIKACIJA:


- 1 - Esama memorialinė aikštė (I etapas)
- 2 - Esama paminklo vieta
- 3 - Esamas takas (veja su korio pagrindu)
- 4 - Esama vėliavų vieta (I etapas) h=7m
- 5 - Esama automobilių aikštelė
- 6 - Projektuojamas informacijos centras

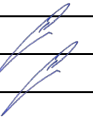
0	2021-01	PROJEKTINIAI PASIŪLYMAI				
LAIDA	Išleidimo data	LAIDOS STATUSAS IR IŠLEIDIMO PRIEŽASTIS				
ATESTATO NR.	PROJEKTUOTOJAS: UAB „SP architektų grupė“ Pušų g. 29-4, Vilnius tel.: +37069832288, el.p.: saulius@jad.lt			PROJEKTO PAVADINIMAS: KULTŪROS PASKIRTIES PASTATO, KRYŽKALNIO K. 2, NEMAKŠČIŲ SEN., RASEINIŲ RAJ. SAV., PROJEKTINIAI PASIŪLYMAI		
A424	SPV	S. PAMERNECKIS		BRĖŽINIO PAVADINIMAS: SKLYPO PLANAS	M 1 : 500	LAIDA
A424	SPDV	S. PAMERNECKIS			0	
LT	STATYTOJAS: LIETUVOS LAISVĖS KOVOS SĄJŪDIS			BRĖŽINIO ŽYMUO: P21/01-PP-SP-001	LAPAS	LAPŲ
					1	1

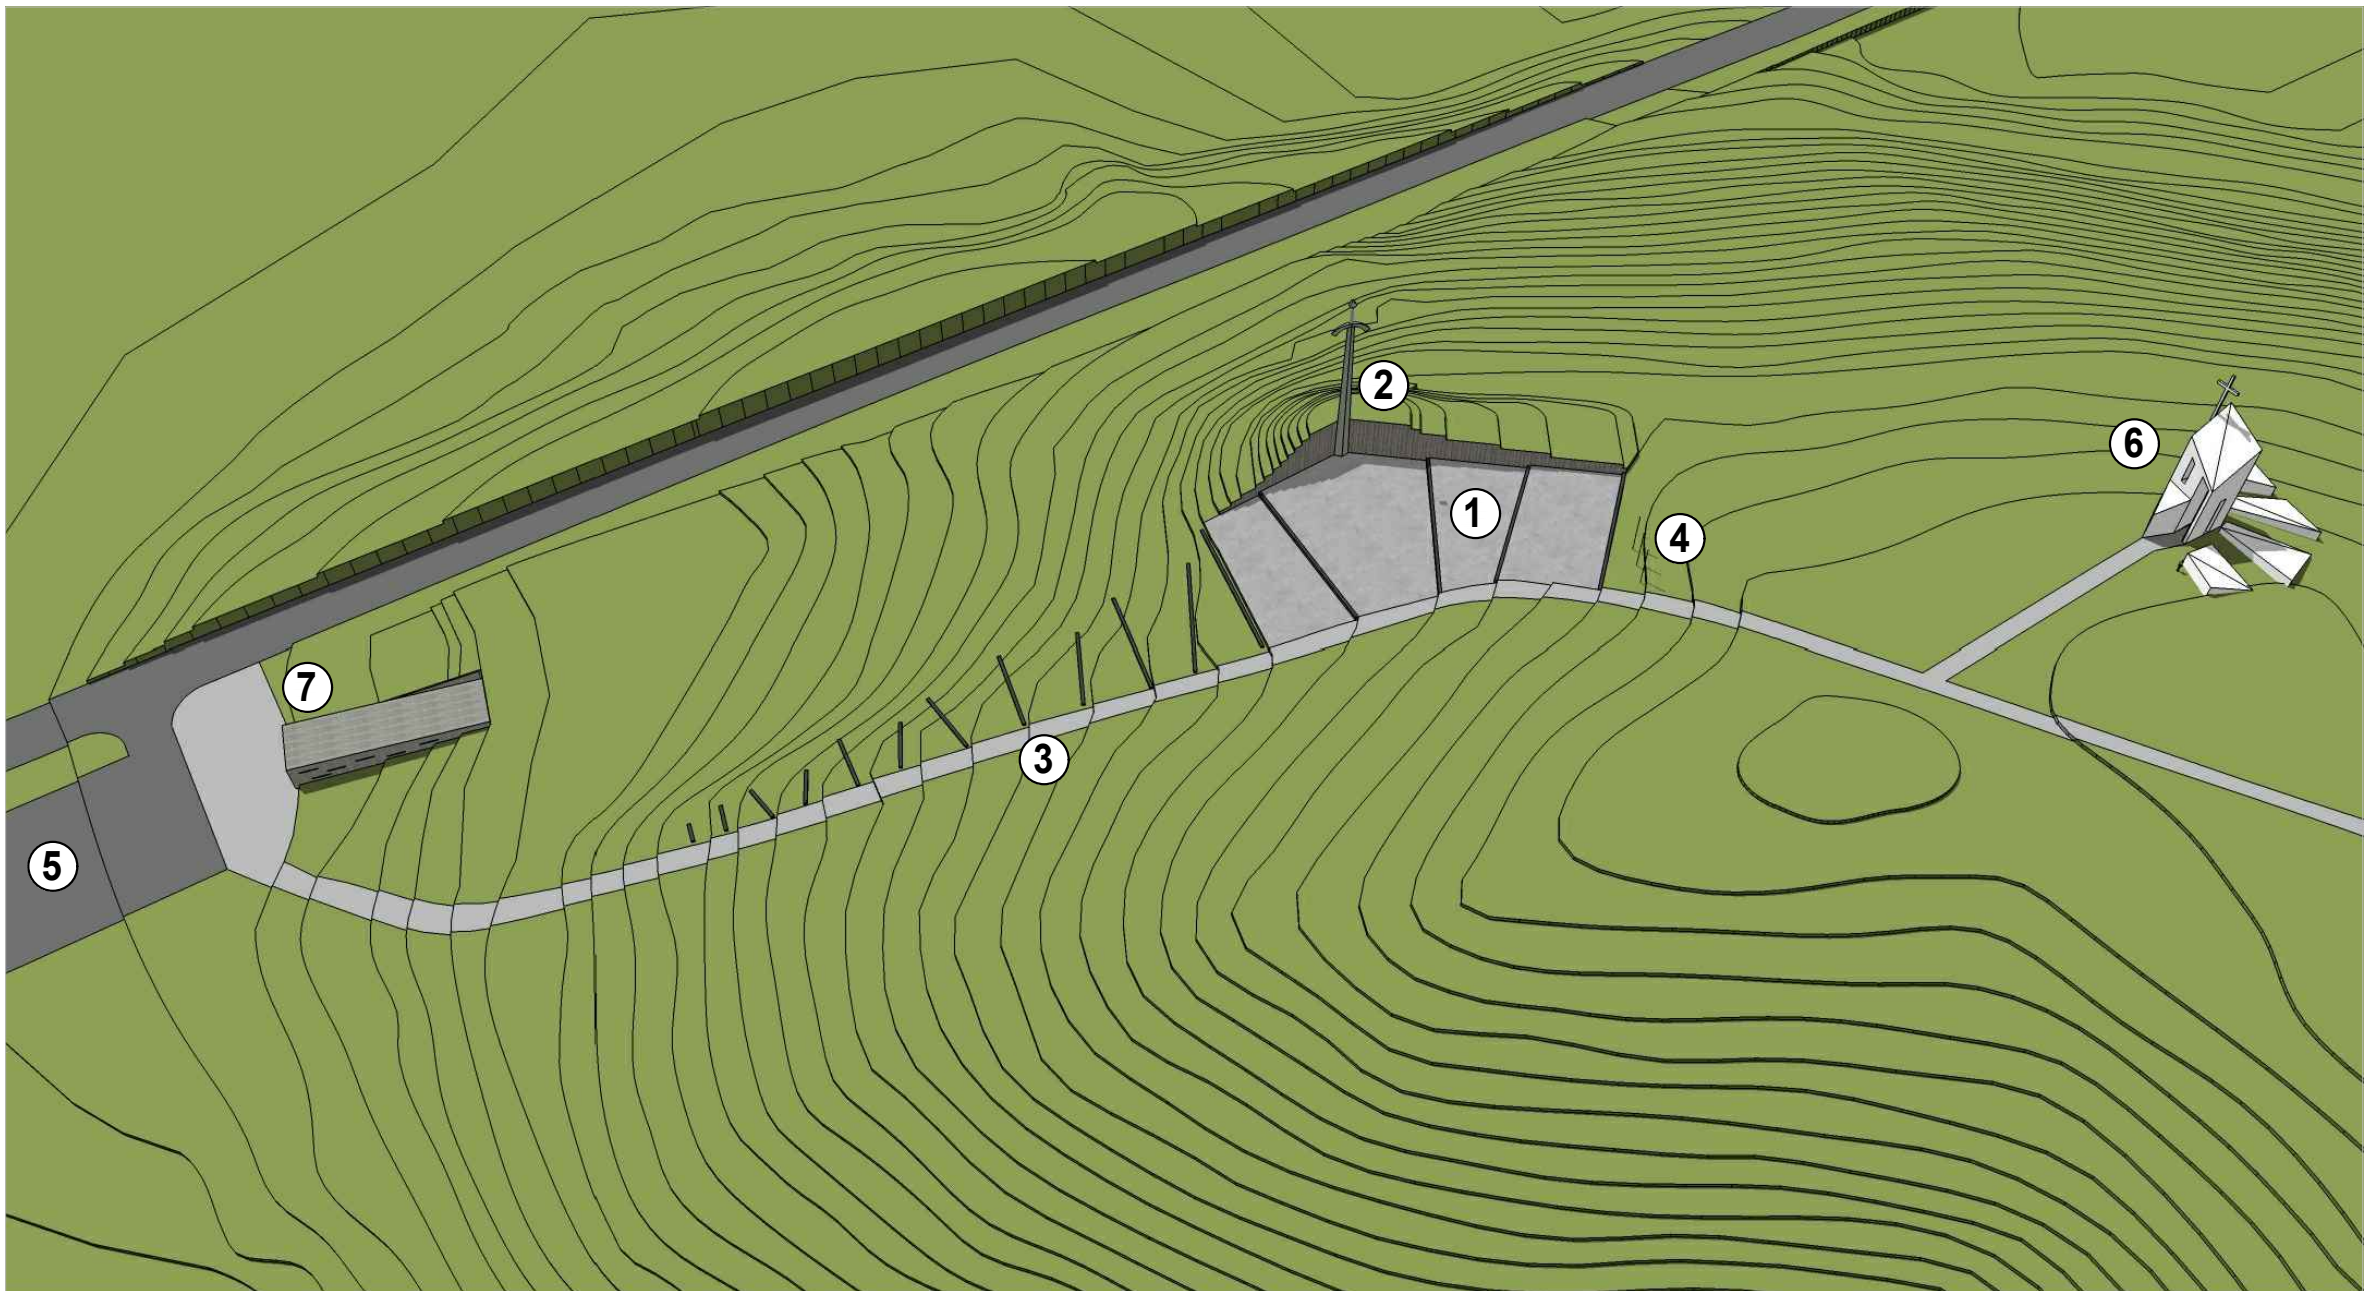

EKSPLIKACIJA:

- 1 - Esama memorialinė aikštė (I etapas)
- 2 - Esama paminklo vieta
- 3 - Esamas takas
- 4 - Esama vėliavų vieta (I etapas) h=7m
- 5 - Esama automobilių aikštelė
- 6 - Esama koplyčia (UAB "Vilniaus archija", PV. V. Bakšienė)
- 7 - Projektuojamas informacijos centras

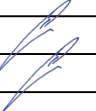0	2021-01	PROJEKTINIAI PASIŪLYMAI					
LAIDA	Išleidimo data	LAIDOS STATUSAS IR IŠLEIDIMO PRIEŽASTIS					
ATESTATO NR.	PROJEKTUOTOJAS: UAB „SP architektų grupė“ Pušų g. 29-4, Vilnius tel.: +37069832288, el.p.: saulius@jad.lt				PROJEKTO PAVADINIMAS: KULTŪROS PASKIRTIES PASTATO, KRYŽKALNIO K. 2, NEMAKŠČIŲ SEN., RASEINIŲ RAJ. SAV., PROJEKTINIAI PASIŪLYMAI		
	A424	SPV	S. PAMERNECKIS				
A424	SPDV	S. PAMERNECKIS		BRĖŽINIO PAVADINIMAS: TVARKOMOS TERITORIJOS AKSONOMETRIJA		LAIDA	
						0	
LT	STATYTOJAS: LIETUVOS LAISVĖS KOVOS SĄJŪDIS			BRĖŽINIO ŽYMUO: P21/01-PP-SA.B1-01		LAPAS	LAPŲ
						1	1

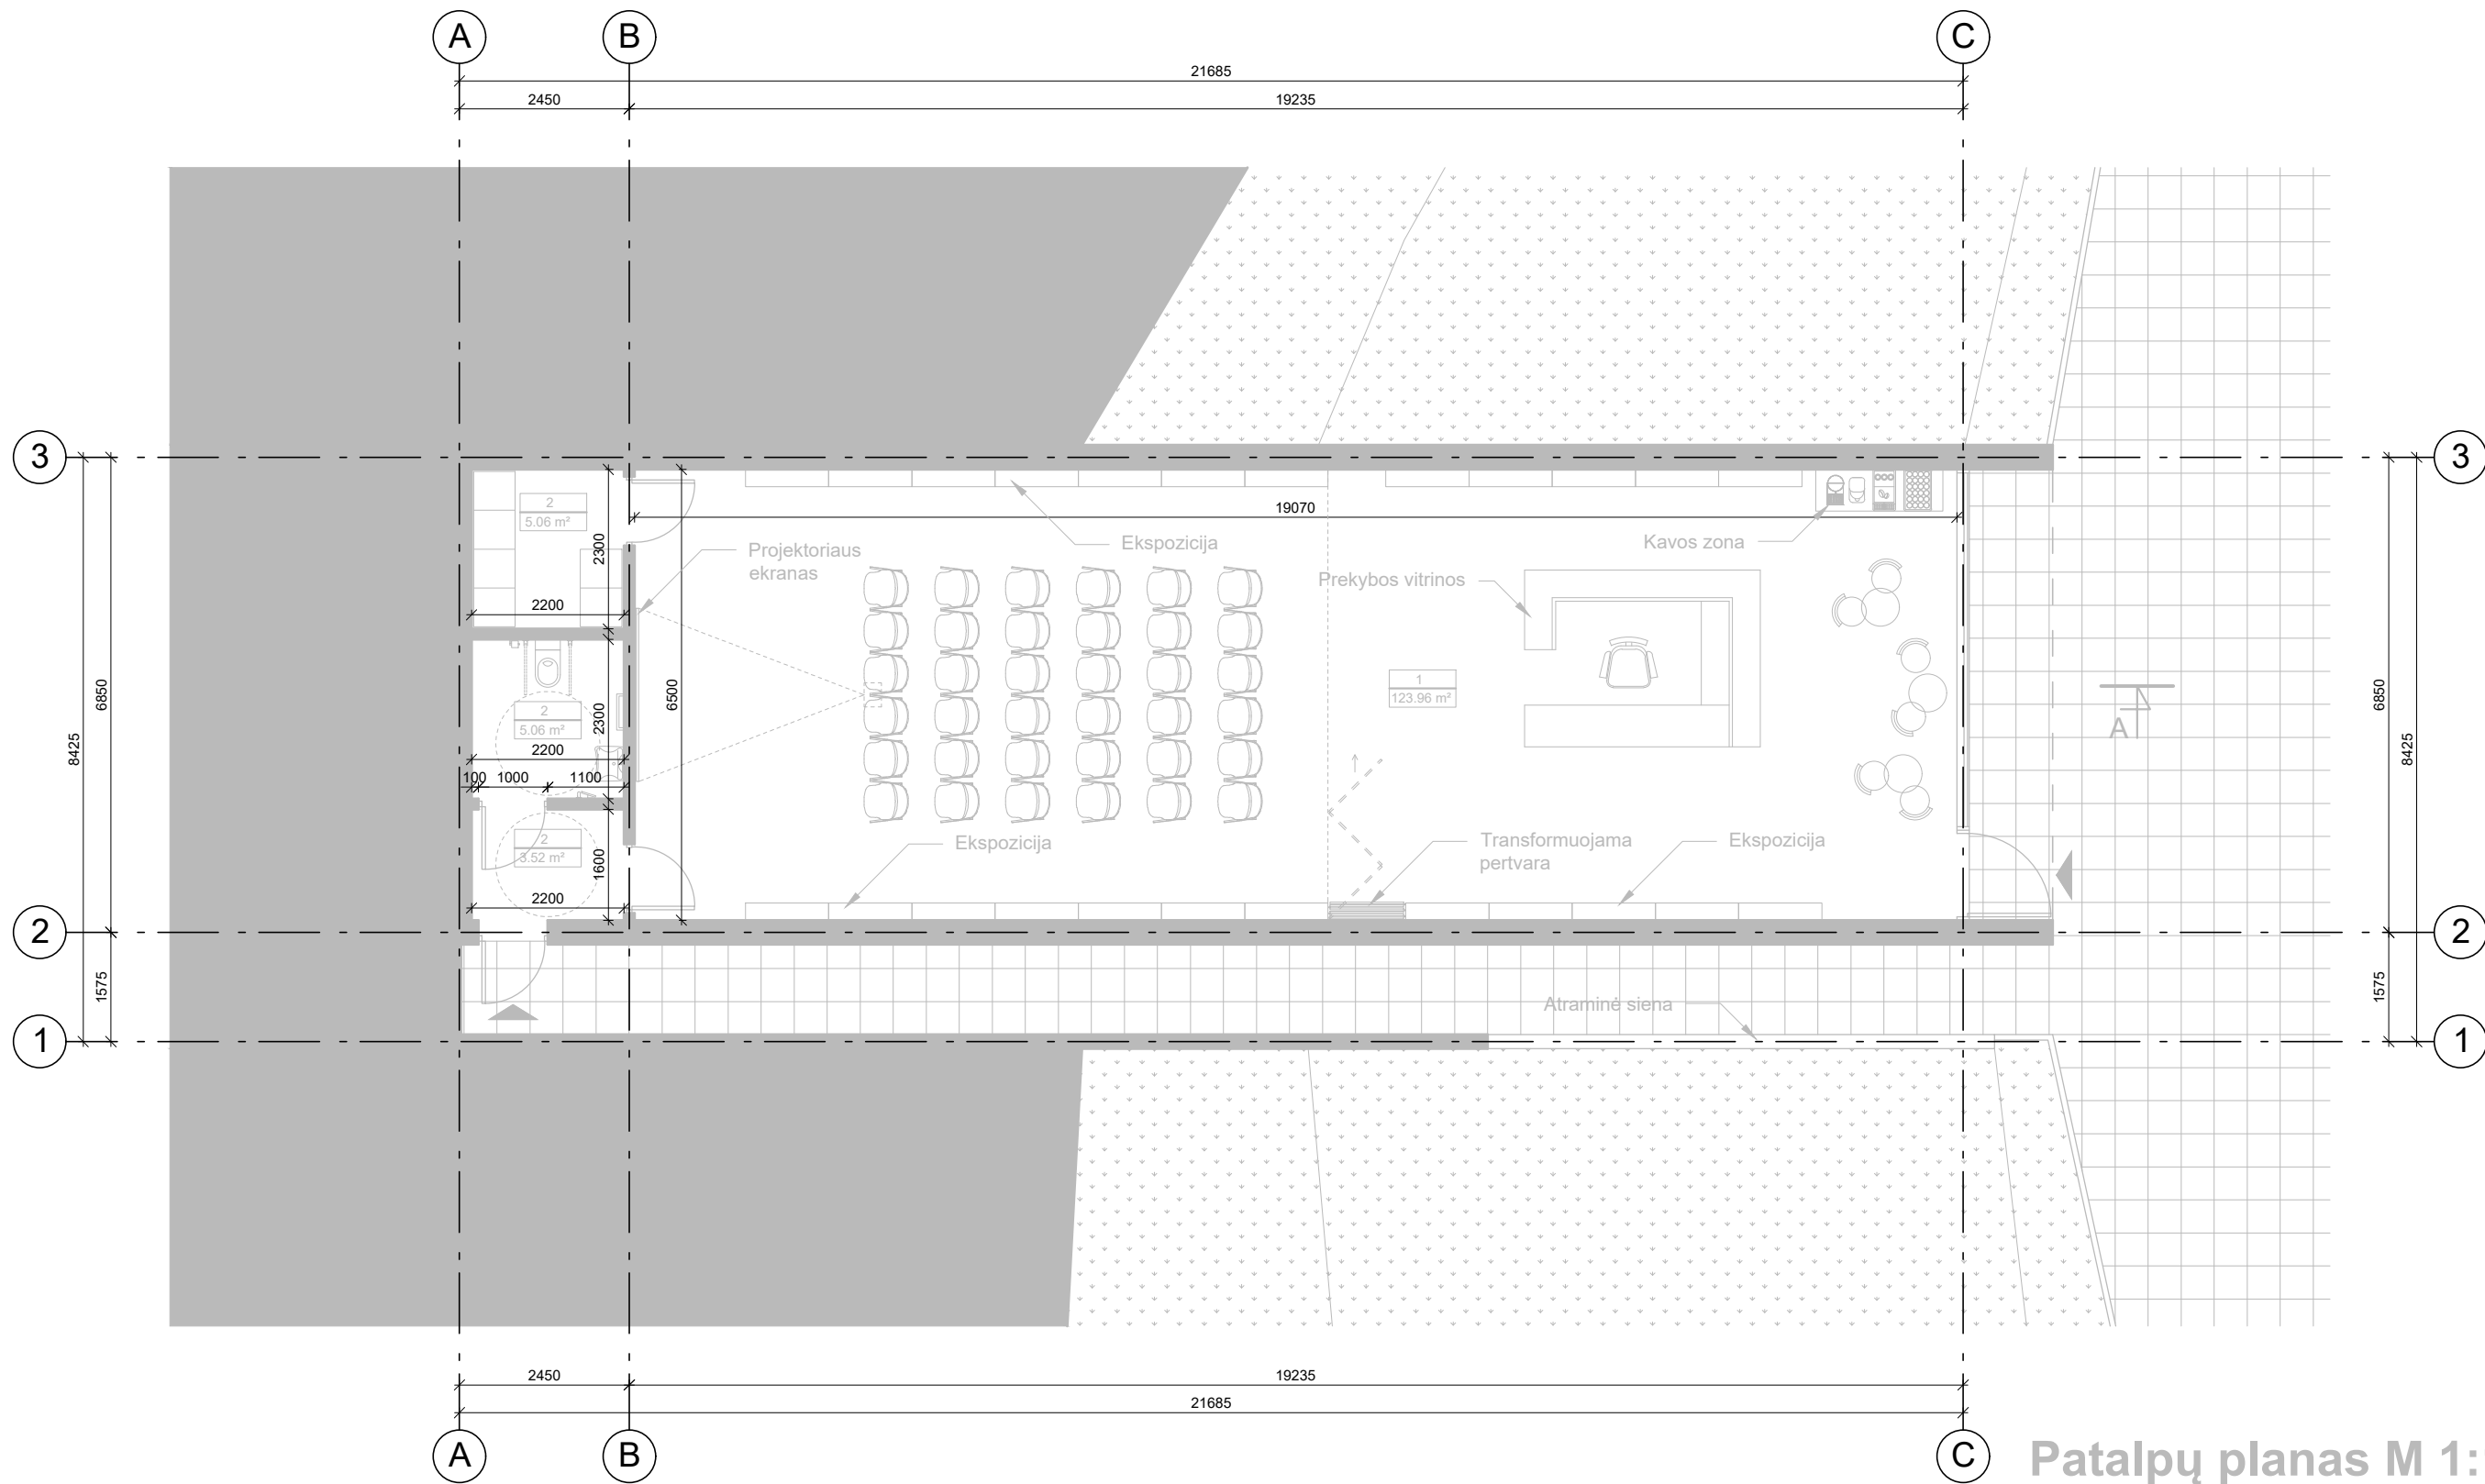


EKSPLIKACIJA:


- 1. Informacijos centro salė 123.96m²;
- 2. Pagalbinė pat. 5.06 m²;
- 3. WC ŽN 5.06 m²;
- 4. Tambūras 3.52 m²;

Bendrasis plotas: 137.60 m²


0	2021-01	PROJEKCTINIAI PASIŪLYMAI				
LAIDA	Išleidimo data	LAIDOS STATUSAS IR IŠLEIDIMO PRIEŽASTIS				
ATESTATO NR.	PROJEKTUOTOJAS: UAB „SP architektų grupė“ Pušų g. 29-4, Vilnius tel.: +37069832288, el.p.: saulius@jad.lt			PROJEKTO PAVADINIMAS: KULTŪROS PASKIRTIES PASTATO, KRYŽKALNIO K. 2, NEMAKŠČIŲ SEN., RASEINIŲ RAJ. SAV., PROJEKCTINIAI PASIŪLYMAI		
						
A424	SPV	S. PAMERNECKIS		BRĖŽINIO PAVADINIMAS: PATALPŲ PLANAS	M 1 : 100	LAIDA
A424	SPDV	S. PAMERNECKIS			0	
LT	STATYTOJAS: LIETUVOS LAISVĖS KOVOS SĄJŪDIS			BRĖŽINIO ŽYMUO: P21/01-PP-SA.B2-01	LAPAS	LAPŲ
					1	1

Architektūrinis pjūvis A-A M 1:100

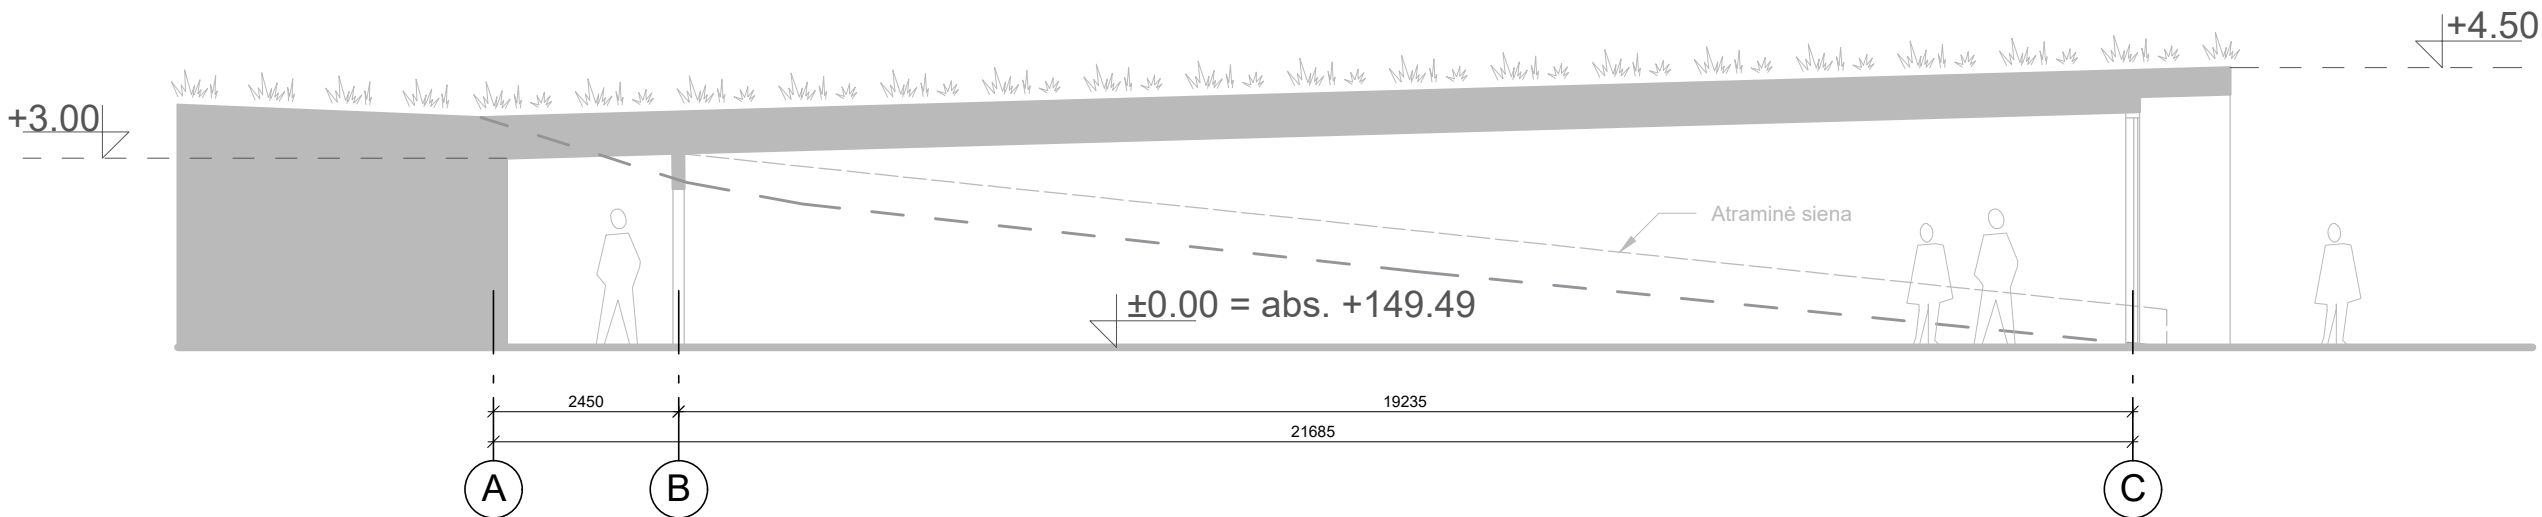


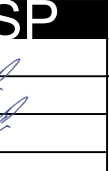
0	2021-01	PROJEKTINIAI PASIŪLYMAI				
LAIDA	Išleidimo data	LAIDOS STATUSAS IR IŠLEIDIMO PRIEŽASTIS				
ATESTATO NR.	PROJEKTUOTOJAS: UAB „SP architektų grupė“ Pušų g. 29-4, Vilnius tel.: +37069832288, el.p.: saulius@jad.lt			PROJEKTO PAVADINIMAS: KULTŪROS PASKIRTIES PASTATO, KRYŽKALNIO K. 2, NEMAKŠČIŲ SEN., RASEINIŲ RAJ. SAV., PROJEKTINIAI PASIŪLYMAI		
						
A424	SPV	S. PAMERNECKIS		BRĖŽINIO PAVADINIMAS: ARCHITEKTŪRINIS PJŪVIS A-A	M 1 : 100	LAIDA
A424	SPDV	S. PAMERNECKIS			0	
LT	STATYTOJAS: LIETUVOS LAISVĖS KOVOS SĄJŪDIS			BRĖŽINIO ŽYMUO: P21/01-PP-SA.B3-01	LAPAS	LAPŲ
					1	1

Fasadas tarp ašių 1-3 M 1:100

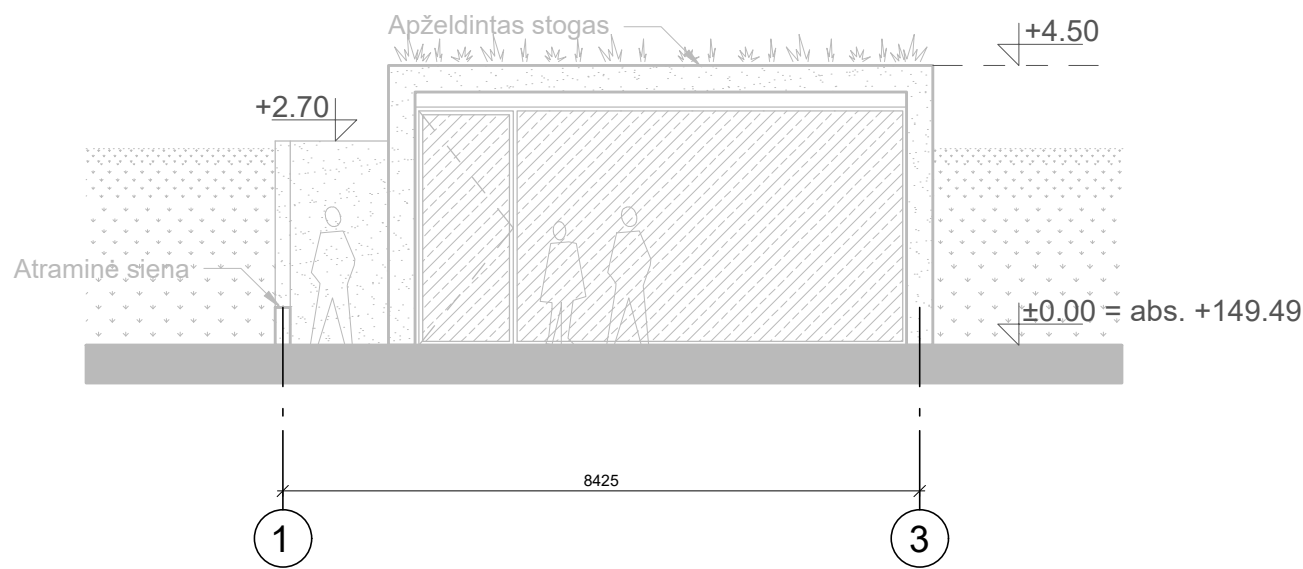


Fasadas tarp ašių A-C M 1:100

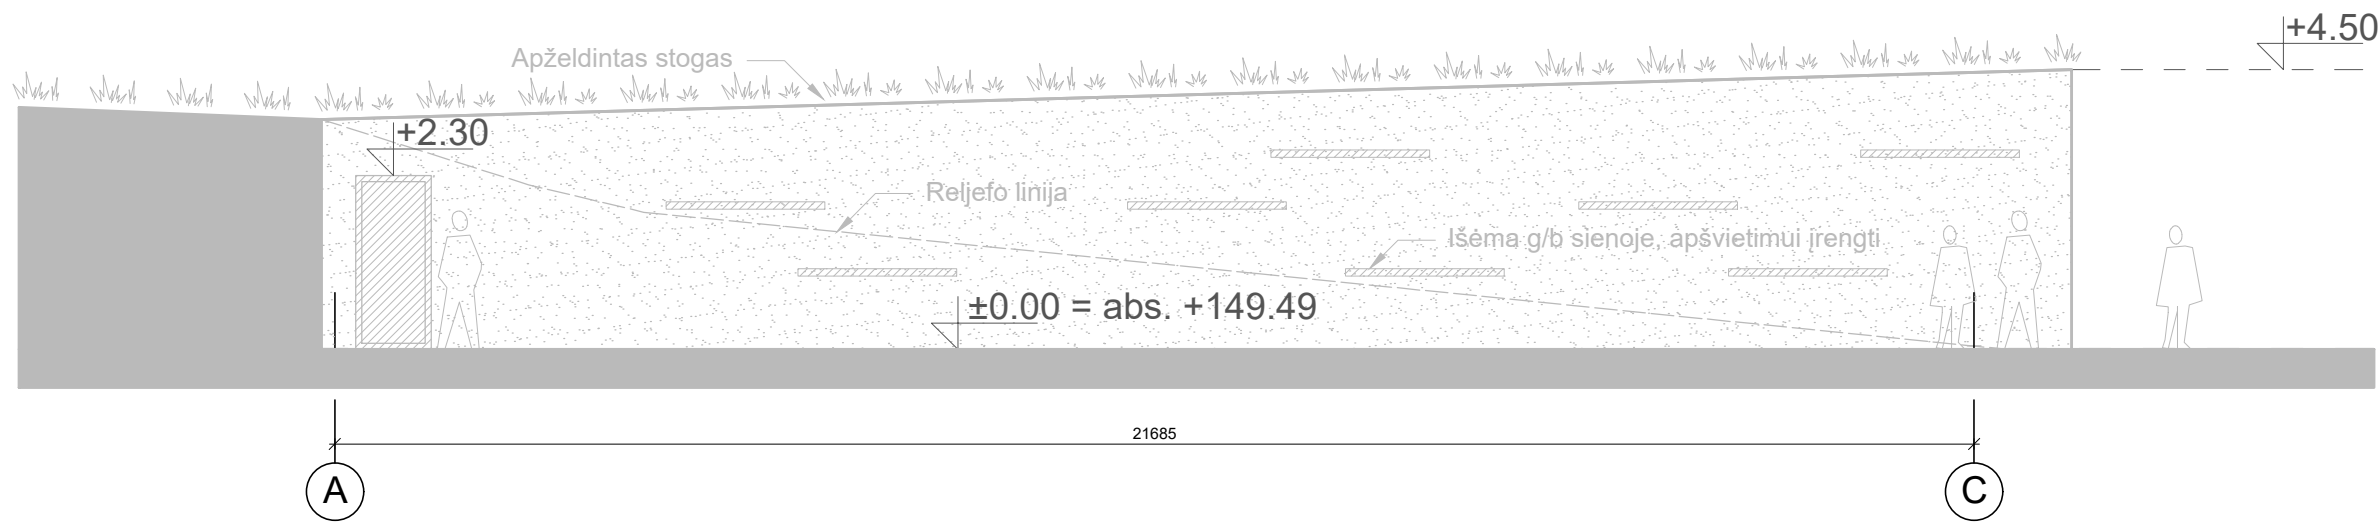

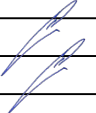0	2021-01	PROJEKCTINIAI PASIŪLYMAI				
LAIDA	Išleidimo data	LAIDOS STATUSAS IR IŠLEIDIMO PRIEŽASTIS				
ATESTATO NR.	PROJEKTUOTOJAS: UAB „SP architektų grupė“ Pušų g. 29-4, Vilnius tel.: +37069832288, el.p.: saulius@jad.lt			PROJEKTO PAVADINIMAS: KULTŪROS PASKIRTIES PASTATO, KRYŽKALNIO K. 2, NEMAKŠČIŲ SEN., RASEINIŲ RAJ. SAV., PROJEKCTINIAI PASIŪLYMAI		
						
A424	SPV	S. PAMERNECKIS		BRĖŽINIO PAVADINIMAS: M 1 : 100	LAIDA	
A424	SPDV	S. PAMERNECKIS			FASADAI TARP AŠIŲ 1-3; A-C	0
LT	STATYTOJAS: LIETUVOS LAISVĖS KOVOS SĄJŪDIS			BRĖŽINIO ŽYMUO: P21/01-PP-SA.B4-01	LAPAS	LAPŲ
					1	1

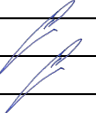

0	2021-01	PROJEKTINIAI PASIŪLYMAI					
LAIDA	Išleidimo data	LAIDOS STATUSAS IR IŠLEIDIMO PRIEŽASTIS					
ATESTATO NR.	PROJEKTUOTOJAS: UAB „SP architektų grupė“ Pušų g. 29-4, Vilnius tel.: +37069832288, el.p.: saulius@jad.lt				PROJEKTO PAVADINIMAS: KULTŪROS PASKIRTIES PASTATO, KRYŽKALNIO K. 2, NEMAKŠČIŲ SEN., RASEINIŲ RAJ. SAV., PROJEKTINIAI PASIŪLYMAI		
	A424	SPV	S. PAMERNECKIS				
A424	SPDV	S. PAMERNECKIS	BRĖŽINIO PAVADINIMAS: VIZUALIZACIJA - 01	LAIDA			
				0			
LT	STATYTOJAS: LIETUVOS LAISVĖS KOVOS SĄJŪDIS			BRĖŽINIO ŽYMUO: P21/01-PP-SA.B5-01		LAPAS	LAPŲ
						1	1