


PROJEKTO PAVADINIMAS	Kito inžinerinio statinio, riedučių- riedlenčių trasos, Viešojoje ir laisvalaikio teritorijoje, Raseiniuose, skl. kad. Nr. 7263/0012:104, statybos projektas
STATYBOS ADRESAS	Raseiniai (skl. kad Nr. 7263/0012:104 Raseinių m. k.v.)
STATINIO KATEGORIJA	Nesudėtingas II grupės
STATYBOS RŪŠIS	Nauja statyba
PROJEKTO STADIJA	Projektiniai pasiūlymai

STATYTOJAS	Raseinių rajono savivaldybė
UŽSAKOVAS	Raseinių rajono savivaldybės administracija

PROJEKTUOTOJAS	MB „A2X2“ Kaštonų g. 4b (5a.), Vilnius Tel.: +370 698 03273 El.p.: architektai@a2x2.lt
----------------	---

Įmonės vadovas	L. Pasiaura
Statinio projekto vadovas	L. Pasiaura, at. Nr. A1637
Architektas	L. Pasiaura

TVIRTINU:

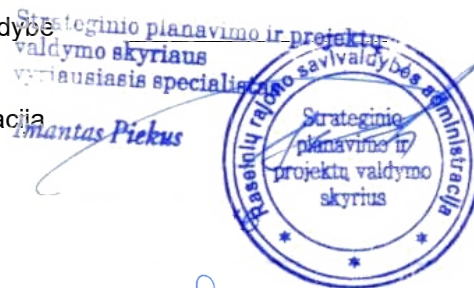

Patvirtinta
Raseinių rajono savivaldybės administracijos
direktorius pavaduotoja
Irma Juknevičienė

STATYTOJO PARENGTA PROJEKTINIŲ PASIŪLYMŲ RENGIMO UŽDUOTIS

2021 m. sausio mėn. 12 d.
Raseiniai

1. Projektinių pasiūlymų paskirtis išreikšti ir pristatyti visuomenei svarbaus statinio ar statinio dalies statinio architektūrinę idėją

2. Informacija apie sumanytą projektuoti statinį

2.1.	statinio projekto pavadinimas	Kito inžinerinio statinio, riedučių- riedlenčių trąsos, Viešojoje ir laisvalaikio teritorijoje, Raseiniuose, skl. kad. Nr. 7263/0012:104, statybos projektas
2.2.	pagrindinė statinio naudojimo paskirtis	Kiti inžineriniai statiniai
2.3.	statinio kategorija	Nesudėtingas II grupės statinys
2.4.	Statybos rūšis	Naujo statinio statyba
2.5.	pagrindiniai statinio paskirties rodikliai	Statinio užimamas žemės plotas apie 500 m ²
3.	Duomenys apie sklypą	
3.1.	sklypo plotas	48234 m ²
3.2.	Statybos adresas	Raseiniai.
3.3.	Sklypo kadastrinis numeris	7263/0012:104 Raseinių m. k.v
3.4.	Pagrindinė sklypo naudojimo paskirtis	Kita
3.5.	Sklypo naudojimo būdas	Bendrojo naudojimo (miestų, miestelių ir kaimų ar savivaldybių bendrojo naudojimo) teritorijos
3.6.	kita informacija (paveldo, saugomos teritorijos)	Sklypas, kuriam randasi yra nekilnojamųjų kultūros vertybių teritorijoje (jų apsaugos zonoje)

4. Projektinių pasiūlymų sudėtis

4.1.	Aiškinamasis raštas
4.2.	Statinio techniniai ir paskirties rodikliai
4.3.	Statinio brėžiniai
4.4.	Vizualizacija

5. Statytojo pateikiami dokumentai ir duomenys

5.1.	Sklypo planas
------	---------------

5.2.	Registru centro nekilnojamojo turto išrašas
5.3.	Panaudos sutartis

6. Vadovaujantis galiojančiais statybos reglamentais, kitais galiojančiais teisės aktais, parengti Kito inžinerinio statinio, riedučių- riedlenčių trąsos, Viešojoje ir laisvalaikio teritorijoje, sklypo kad. Nr. 7263/0012:104, Raseiniuose, statybos projekto" projektinius pasiūlymus

Statytojas
(užsakovas)

Strateginio planavimo ir projektų
valdymo skyriaus
vyriausiasis specialistas

Imantas Dėkus

(fizinis arba juridinis asmuo)


(parašas)

Projektinių pasiūlymų rengėjas MB A2X2, PV, Linas Pasiaura

(projektavimo organizacija, projekto vadovas) (parašas)

DOKUMENTŲ IR BRĖŽINIŲ ŽINIARAŠTIS

Rinkmenos Nr.	Lapo Nr. rinkmenoje	Žymuo	Dokumento pavadinimas	Dokumento lapų sk.
1	PROJEKTINIAI PASIŪLYMAI			
	DOKUMENTAI			
	1	A2X2-331-PP-T	Titulinis	1
	2 - 3		Patvirtinta projektinių pasiūlymų rengimo užduotis	2
	4	A2X2-331-PP-DZ	Dokumentų ir brėžinių žiniaraštis	1
	5	A2X2-331-PP-BSR	Bendrieji statinio rodikliai	1
	6 - 11	A2X2-331-PP-AR	Aiškinamasis raštas	6
	BRĖŽINIAI			
	12	A2X2-331-PP-B-01	Sklypo planas, M 1:500	1
	13	A2X2-331-PP-B-02	Planas M 1:100	1
	14	A2X2-331-PP-B-03	Pjūviai, M 1:100	1
	15	A2X2-331-PP-B-04	Pjūviai, M 1:100	1
	16	A2X2-331-PP-B-05	Pjūviai, M 1:100	1
	17	A2X2-331-PP-B-06	Detalės	1
	VAIZDINĖ MEDŽIAGA			
	18	A2X2-331-PP-07	Vizualizacija	1
	PRIDEDAMI DOKUMENTAI			
	19 - 24		Nt išrašas	6
	25 - 30		Sklypo planas	9
	31 - 39		Topografinis sklypo planas	1
	40		Panaudos sutartis	4
	41 - 44		Igaliojimas	2
	Viso lapai(-ų):			40

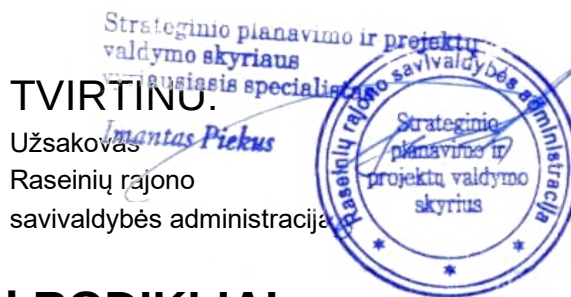

BENDRIEJI STATINIŲ RODIKLIAI

Objekto pavadinimas: Kito inžinerinio statinio, riedučių- riedlenčių trasos,
Viešojoje ir laisvalaikio teritorijoje,
Raseiniuose, skl. kad. Nr. 7263/0012:104, statybos projektas

Adresas: Raseiniai, (skl. kad Nr. 7263/0012:104 Raseinių m. k.v.)

Statinio kategorija: Nesudėtinga II grupės statinys

Statinio projekte tvirtinami šie statinio techniniai ir paskirties bendrieji rodikliai:

Pavadinimas	Mato vienetas	Kiekis	Pastabos
1. SKLYPAS			
1.1. Sklypo plotas	m ²	48234	
1.2. Sklypo užstatymo intensyvumas	%	nekinta	
1.3. Sklypo užstatymo tankis	%	nekinta	
2. KITI INŽINERINIAI STATINIAI			
2.1. Riedučių ir riedlenčių trasa	m ²	525,45	II grupės nesudėtingas; nauja statyba
3. KITI INŽINERINIAI STATINIAI plokšti horizontalūs inžineriniai statiniai (terasos, aikštelės ir kt.)			
3.1. Takelis	m ²	16,40	I grupės nesudėtingas; nauja statyba

* Žvaigždute pažymėti rodikliai apskaičiuojami vadovaujantis Nekilnojamojo turto kadastrinių matavimų ir kadastro duomenų surinkimo taisyklėmis, kurias tvirtina Lietuvos respublikos žemės ūkio ministras. Baigus statybą ir atlikus kadastrinius matavimus gali turėti neesminių nukrypimų.

Statinio projekto vadovas

Linas Pasiaura, el. parašas, kval. at. Nr. A1637

(vardas, pavardė, parašas, kvalifikacijos atestato arba pažymos Nr., data)

AIŠKINAMASIS RAŠTAS

1. BENDRIEJI DUOMENYS	2
2. PROJEKTO ATITIKTIS	2
3. NORMATYVINIAI DOKUMENTAI KURIAIS VADOVAUJANTIS PARENGTAS PROJEKTAS	2
4. PROJEKTO DALIES PROGRAMINĖ ĮRANGA	3
5. GEOGRAFINĖ PADĖTIS, KLIMATO SĄLYGOS	3
6. SKLYPO APRAŠYMAS	3
7. ESAMOS BŪKLĖS APRAŠAS	3
8. PAGRINDINIAI PROJEKTINIAI SPRENDINIAI	4
9. STATINIO KONSTRUKCIJOS	5
10. STATYBOS DARBŲ POVEIKIS APLINKAI, GYVENTOJAMS IR KAIMYVINĖS TERITORIJOMS	6

1. BENDRIEJI DUOMENYS

Projekto pavadinimas	Kito inžinerinio statinio, riedučių- riedlenčių trasos, Viešojoje ir laisvalaikio teritorijoje, Raseiniuose, skl. kad. Nr. 7263/0012:104, statybos projektas
Adresas	Raseiniai, skl. kad. Nr. 7263/0012:104 Raseinių m. k.v
Statinio kategorija	Nesudėtingas
Statybos rūšis	Nauja statyba
Stadija	Projektiniai pasiūlymai
Projektuotojas	MB "A2X2"
PV	L. Pasiaura, at. Nr. A1637
Architektė	A.Šibilskytė
Statytojas	Raseinių rajono savivaldybė
Užsakovas	Raseinių rajono savivaldybės administracija

2. PROJEKTO ATITIKTIS

Projekto „Kito inžinerinio statinio, riedučių- riedlenčių trasos, Viešojoje ir laisvalaikio teritorijoje, Raseiniuose, skl. kad. Nr. 7263/0012:104, statybos projektas“ sprendiniai atitinka esminius statinio ir statinio architektūros reikalavimus, nepažeidžia trečiųjų asmenų interesų pagal SĮ 6 str., 4 p. reikalavimus.

3. NORMATYVINIAI DOKUMENTAI KURIAIS VADOVAUJANTIS PARENGTAS PROJEKTAS

- Statytojo sklypo ir pastato nuosavybę patvirtinantys dokumentai
- Lietuvos Respublikos statybos įstatymas
- Lietuvos Respublikos teritorijų planavimo įstatymą
- Lietuvos Respublikos saugomų teritorijų įstatymą
- Lietuvos Respublikos nekilnojamojo kultūros paveldo apsaugos įstatymą
- STR 1.01.02:2016 Normatyviniai statybos techniniai dokumentai
- STR 1.04.04:2017 Statinio projektavimas, projekto ekspertizė
- STR 1.05.01:2017 Statybą leidžiantis dokumentai. Statybos užbaigimas. Statybos sustabdymas. Savavališkos statybos padarinių šalinimas. Statybos pagal neteisėtai išduotą statybą leidžiantį dokumentą padarinių šalinimas
- STR 1.01.08:2002 Statinio statybos rūšys
- STR 1.01.03:2017 Statinių klasifikavimas
- STR 1.07.03:2017 Statinių techninės ir naudojimo priežiūros tvarka. Naujų nekilnojamo turto kadastro objektų formavimo tvarka
- STR 1.04.02:2011 Inžineriniai geologiniai ir geotechniniai tyrimai
- STR 2.01.01(1):2005 Esminis statinio reikalavimas. Mechaninis atsparumas ir pastovumas
- STR 2.01.01(2):1999 Esminiai statinio reikalavimai. Gaisrinė sauga
- STR 2.01.01(3):1999 Esminiai statinio reikalavimai. Higiena, sveikata, aplinkos apsauga

- STR 2.01.01(4):2008 Esminis statinio reikalavimas. Naudojimo sauga
- STR 2.06.04:2014 Gatvės ir vietinės reikšmės keliai. Bendrieji reikalavimai
- LST 1516 Statinio projektas. Bendrieji įforminimo reikalavimai
- Kiti normatyviniai dokumentai, kuriais vadovaujantis parengtos projekto dalys, nurodomi atitinkamose projekto dalyse, taip pat dokumentais, nurodytais bendrųjų duomenų privalomųjų dokumentų ir pagrindinių normatyvinių dokumentų sąrašė.

Vadovautis dokumentų paskutinėmis redakcijomis.

4. PROJEKTO DALIES PROGRAMINĖ ĮRANGA

Projektas atliktas licencijuota programine įranga.

LibreOffice, Adobe Acrobat, Autodesk AutoCAD LT

5. GEOGRAFINĖ PADĖTIS, KLIMATO SĄLYGOS

Raseinių rajonas. Vidurio Lietuva. Vidutinė metinė oro temperatūra visoje šalies teritorijoje siekia 6,5-7,9° C. Šilčiausias mėnuo mūsų šalyje – liepa (vidutinė temperatūra – apie 19,7° C, aukščiausia – per 30° C), šalčiausias – sausis (vidutinė temperatūra – apie -2,9° C, žemiausia itin žvarbiomis dienomis gali nukristi ir žemiau -30° C).

Daugiausia kritulių Lietuvoje iškrenta balandžio–spalio mėnesiais (60–65% metinio kritulių kiekio). Beveik kiekvieną vasarą pasitaiko labai stiprių liūčių: jų metu per parą iškrenta net 30 mm ir daugiau kritulių.

6. SKLYPO APRAŠYMAS

Sklypas randasi Raseiniuose, (skl. kad Nr. 7263/0012:104 Raseinių m. k.v.)

Sklypo plotas - 48234 m².

Sklypo paskirtis – Kita

Sklypo naudojimo būdas – Bendrojo naudojimo (miestų, miestelių ir kaimų ar savivaldybių bendrojo naudojimo) teritorijos

7. ESAMOS BŪKLĖS APRAŠAS

Sklypas randasi viešojo laisvalaikio parko teritorijoje. Teritorija randasi Raseinių miesto centrinėje dalyje. Nagrinėjama teritorija randasi ties C kategorijos Ateities gatvės atkarpa.

Sklypas užstatytas. Teritorijoje yra esami elementai: lauko terasa su lieptu, pėsčiųjų tilteliai, prieplaukos krantinės, stoginės, suoliukai. Parke yra esami pėsčiųjų takai aikštelės. Takų dangos iš betoninių trinkelų, bei akmens dulkių, atskirti nuo vejos betoniniais vejos bortais. Teritorijoje yra tvenkiniai. Didžioji teritorijos dalis apželdinta veja, medžiais.



Teritorija patenka į Kultūros paveldo objektų ir vietovių teritorijos, jų apsaugos zoną.

8. PAGRINDINIAI PROJEKTINIAI SPRENDINIAI

8.1. Sklypo plano sprendiniai, sklype esami pastatai, želdiniai.

Projektuojamas statinys numatytas ankstesniu projektu numatytoje vietoje. Statinio vieta parke yra netoli Ateities gatvės. Statinys -amorfinės formos. Statinio sprendinius sąlygoja esamas pėsčiųjų takas, praeinantis elektros tinklai. Statybos vietoje visi medžiai išsaugomi.

Ijungiant statinį į bendrą parko kontekstą, bei gerinant prieigą prie pačios riedučių trasos, numatomas analogiškas parke esamiems-akmens dulkių dangos takelis. Sujungiant esamą takelį su esama aikštele dėl reljefo aukštingumo numatomi laipteliai.

Detalesnį žiūrėti sklypo plano brėžinyje

8.2. Projektuojamas statinys.

Statinys projektuojamas ankstesniu parko projektu numatytoje perspektyvinėje vietoje. Statinys amorfinės formos, reaguojant į reljefą yra dviejų skirtingų lygių. Lygiai susijungia rampomis, laipteliais. Daliai rampų panaudojami esami šlaitai.

Statinį sudaro šie ratu išdėstyti elementai:

1. "Bank" rampa
2. Čiuožimo bortai\sala
3. Žemėjantys čiuožimo bortai 2vnt.
4. Čiuožimo turėklas Nr.3
5. Laiptai
6. Užvažiavimo nuvažiavimo rampa Nr. 1
7. Pusrampė H=1,1m.
8. Balansinė platforma "manual pad"
9. Čiuožimo turėklas Nr.1
10. „Bank" tipo pusrampės.
11. Pusrampių kompleksas H=1,25m.
12. Čiuožimo bortas
13. Čiuožimo turėklas Nr.2
14. Užvažiavimo nuvažiavimo rampa Nr. 2
15. Banga
16. Puslankio rampa
17. Suoliukas

Detaliau žiūrėti brėžiniuose.

9. STATINIO KONSTRUKCIJOS

Įrenginiai turi būti pritaikyti aktyviam poilsiui su riedučiais, riedlentėmis ir BMX dviračiais. Konstrukcija privalo atitikti saugumo ir kokybės standartą EN 14974

Įrenginiai turi būti pritaikyti aktyviam poilsiui su riedučiais, riedlentėmis ir BMX dviračiais.

- Skateparko naudojimosi instrukcija turi būti pakabinta gerai matomoje vietoje prie įėjimo.
- Atstumai tarp elementų turi turėti saugų atstumą, kad išvengtų susidūrimų ir kritimų.
- Visos naudojamos medžiagos turi turėti sertifikatus, techninius liudijimus arba atitikties deklaracijas ir pan.
- Visi sporto, pramogų, laisvalaikio ar savivaldybės pastatyti įrenginiai aikštelėje privalo visiškai atitikti visus reikalavimus saugos reikalavimus ir bandymo metodus pagal EN 14974+A1:2010

Pagrindinis važiuojamasis paviršius

- Lygi važiuojama danga įrengiama kaip pramoninės grindys, kurių storis ne mažesnis nei 15 cm. Naudojamas betonas C30/37 kurio vandens pralaidumo markė W8, šalčio atsparumo markė F150. Betoninė danga yra sutvirtinama su 8mm diametro tinkleliu kurio akies dydis 15x15 cm. Žiūrėti detalę 4;
- Lenkta važiuojama dangos storis ne mažesnis nei 150 mm, naudojamas betonas C30/37 kurio vandens pralaidumo markė W8, šalčio atsparumo markė F150. Betoninė danga yra sutvirtinama su vieno sluoksnio 8 mm diametro tinkleliu kurio akies dydis 15x15 cm. Vertikalios važiuojamosios dangos yra betonuojamos naudojant „shotcrete“ technologiją (purškiamas betonas). Žiūrėti detalę 5;
- Dangų paviršius poliruojamas su mechaniniu šlifuotoju.
- Važiuojamoje dangoje turi būti įrengtos temperatūrinės siūlės kurių dydis negali būti didesnis nei 5x5m, gylis 1/3 dangos storio.
- Danga turi turėti nuolydį kurio diapazonas nuo 1 iki 1,5%. Jeigu yra galimybė, nuolydis turi būti tik į vieną pusę.
- Važiuojama dalis turi būti lygi, minkšta ir atspari smūgiams. Riedlentės, riedučiai, paspirtukai, kurių ratukai yra 44-62 mm diametro negali jausti jokių trikdžių ar nelygumų riedant.

Pagrindai

Betoninis skate parko pagrindas įrengiamas ant žemės pagrindų.

A2X2-331-PP-AR	Aiškinamasis raštas	Lapas 5 / 6
----------------	---------------------	-------------

- 38 cm šalčiui atsparus smėlio - žvyro sluoksnis fr. 0 – 32mm.
- 15 cm žvyro skaldos fr 0 – 45mm arba dolomitinės skaldos sluoksnis fr. 0 – 32mm.
- 15 cm C30/C37 markės betono sluoksnis važiuojamajam paviršiui, armatūra lygiems paviršiams 1 tinklas Ø8mm, 150x150 mm. Vertikalios važiuojamosios dangos yra betonuojamos naudojant shotcrete technologiją (purškiamas betonas) Armatūra lenktiems paviršiams 1 tinklas Ø8mm, 150x150 mm.

Metalinės dalys.


Čiuožimo turėklai iš apvalaus profilio plieninio vamzdžio kurio diametras 60 mm, sienelės stori 4mm. Čiuožimo paviršiai formuojami iš plieno plokščių, sienelės storis 4mm.

10. STATYBOS DARBŲ POVEIKIS APLINKAI, GYVENTOJAMS IR KAIMYVINĖS TERITORIJOMS


Statybos metu aikštelė aptveriamą ir statybinės medžiagos sandėliuojamos žemės sklypo ribose. Statybos metu kaimyninių sklypų gyventojai nepatogumų nepatirs. Priėjimai ir privažiavimai nebus uždaryti. Kaimyninių sklypų įvadiniai inžineriniai tinklai nebus paliešti. Naudojimo metu statinys įtakos gretimoms teritorijoms neturės..

Augalinis sluoksnis statybos metu sustumiamas nuo statybos vietos į rezervuarą ir baigus statybą panaudojamas gerbūvio darbams. Medienos antiseptikavimas ir kiti taršūs darbai atliekami tik savo sklypo ribose. Bendrojo naudojimo plotai pažeisti statybos eigoje – nedelsiant atstatomi.

Medienos atliekos, kurios neapdorotos medienos konservantais, nepadengtos gruntu ar dažais, kaip nustatyta dokumente "Atliekų deginimo aplinkosauginiai reikalavimai", naudojamos energijos gavybai. Akmens, plytų Neapdorotos nepavojingos statybinės atliekos gali būti sunaudojamos. Statybvietėje, kurioje šios atliekos susidaro, tuo atveju, kai jų sunaudojimas numatytas statinio projekte kaip užpildas ar konstrukcinė medžiaga - inertinių atliekų (betonas, plytos, čerpės, keramika ir kt.) frakcija, kurios dalelių dydis ne didesnis kaip 150 mm ir mechaninis atsparumas tenkina konstrukcijai (užpildui) nustatytus reikalavimus, laikiniams keliams statybvietėje tiesti, gruntas.

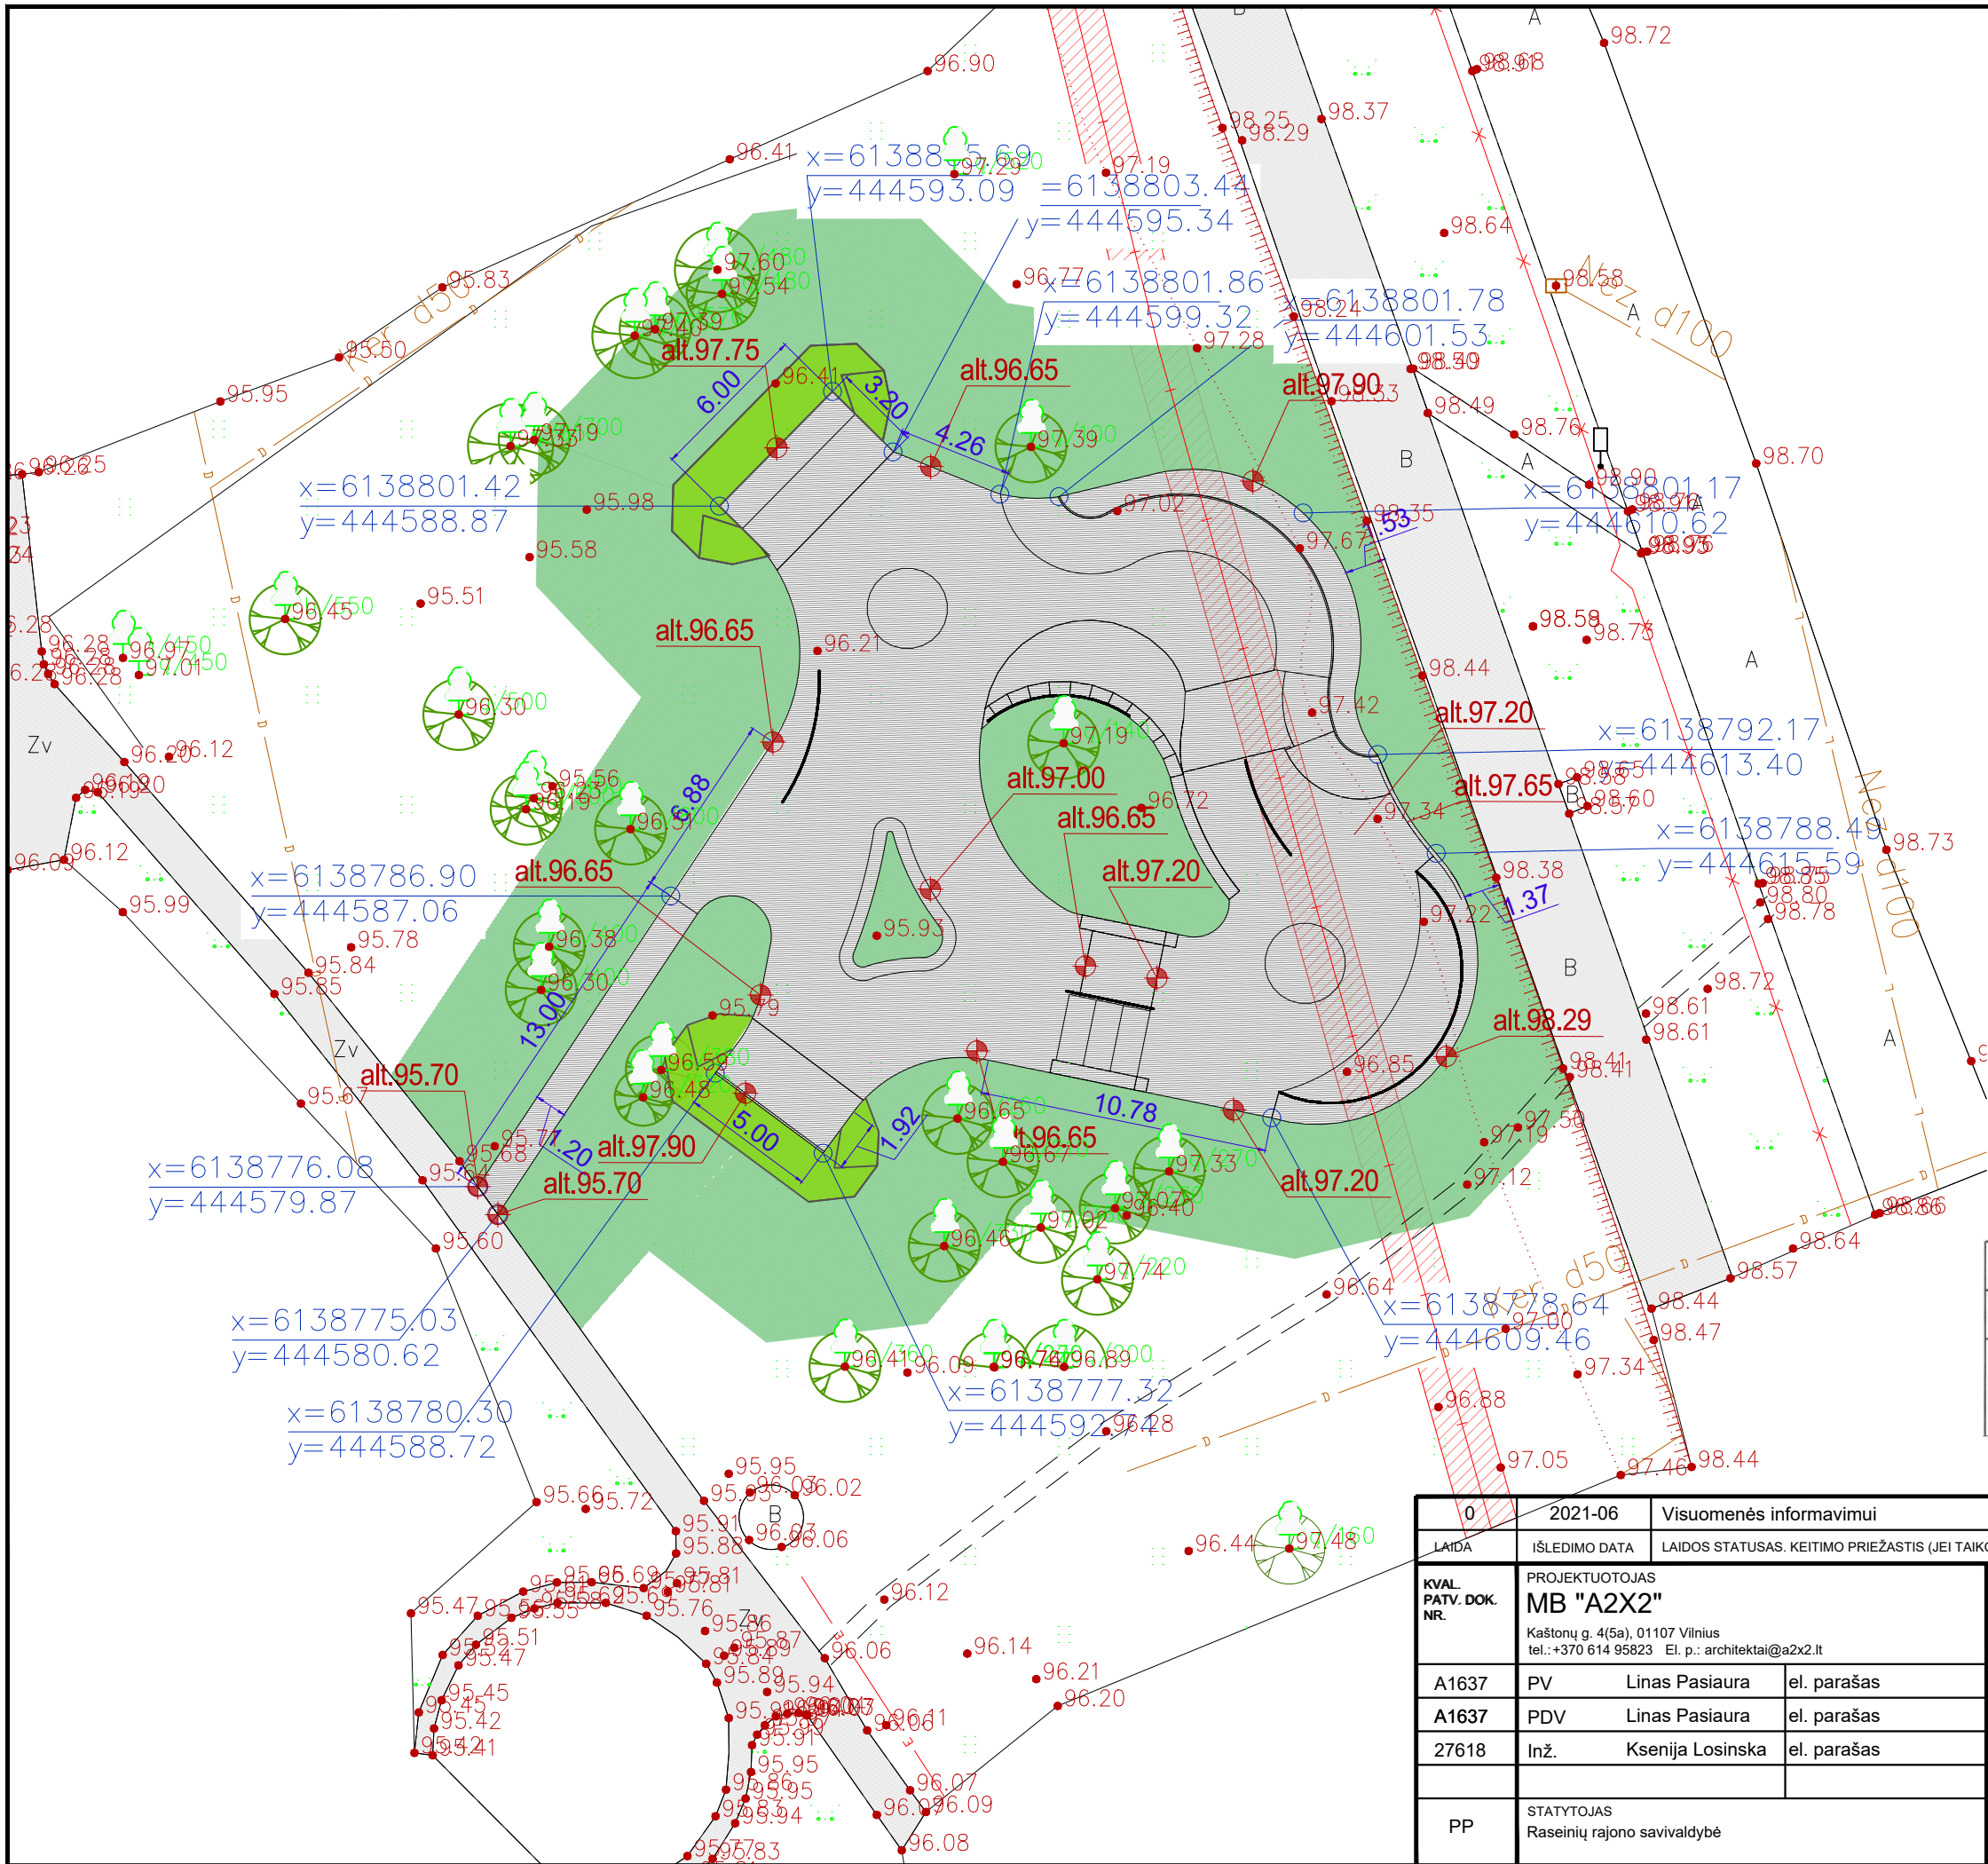

SITUACIJOS SCHEMA

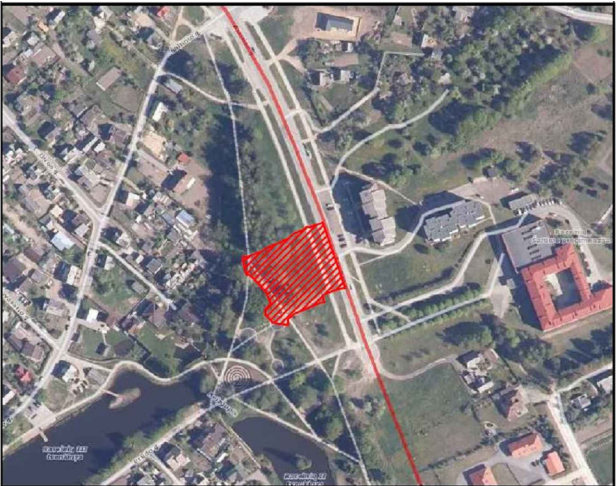

SUTARTINIAI ŽYMĖJIMAI


	Projektuojama betono danga
	Esamos kietos dangos
	Projektuojamo grunto šlaitai
	Atstatoma žalia veja
	Esami medžiai
	Esamų el.tinklų apsaugos zonos

BENDRIEJI RODIKLIAI


Sklypo plotas	48234,0 m ²
Riedučių ir riedlenčių trasa	525,45 m ²
Pėsčiųjų takas	16,40 m ²
Atstatoma žalia veja	730,0 m ²

Objektas	TOPD numeris 42:10:584	Adresas: Ateities g. Raseiniai
Koordinatų sistema: LKS-94	Aukščių sistema: LAS07	
Geodezininkas	Kvalifikacijos pažymėjimo Nr. 1GKV-1127	
	Vardas, Pavardė A. Oržekauskas	Parašas [Signature] Data 2020.12.15


0		2021-06		Visuomenės informavimui						
LAIDA		IŠLEDIMO DATA		LAIDOS STATUSAS. KEITIMO PRIEŽASTIS (JEI TAIKOMA)						
KVAL. PATV. DOK. NR.		PROJEKTUOTOJAS MB "A2X2" Kaštonų g. 4(5a), 01107 Vilnius tel.: +370 614 95823 El. p.: architektai@a2x2.lt			Kito inžinerinio statinio, riedučių- riedlenčių trasos, Viešojoje ir laisvalaikio teritorijoje, Raseiniuose, skl. kad. Nr. 7263/0012:104, statybos projektas					
		A1637	PV	Linas Pasiaura	el. parašas	BRĖŽINIO PAVADINIMAS Sklypo planas M 1:250			LAIDA	
		A1637	PDV	Linas Pasiaura	el. parašas				0	
27618	Inž.	Ksenija Losinska	el. parašas							
					DOKUMENTO ŽYMUO				LAPAS	LAPŲ
PP		STATYTOJAS Raseinių rajono savivaldybė			A2X2#331-PP - B.01				1	1

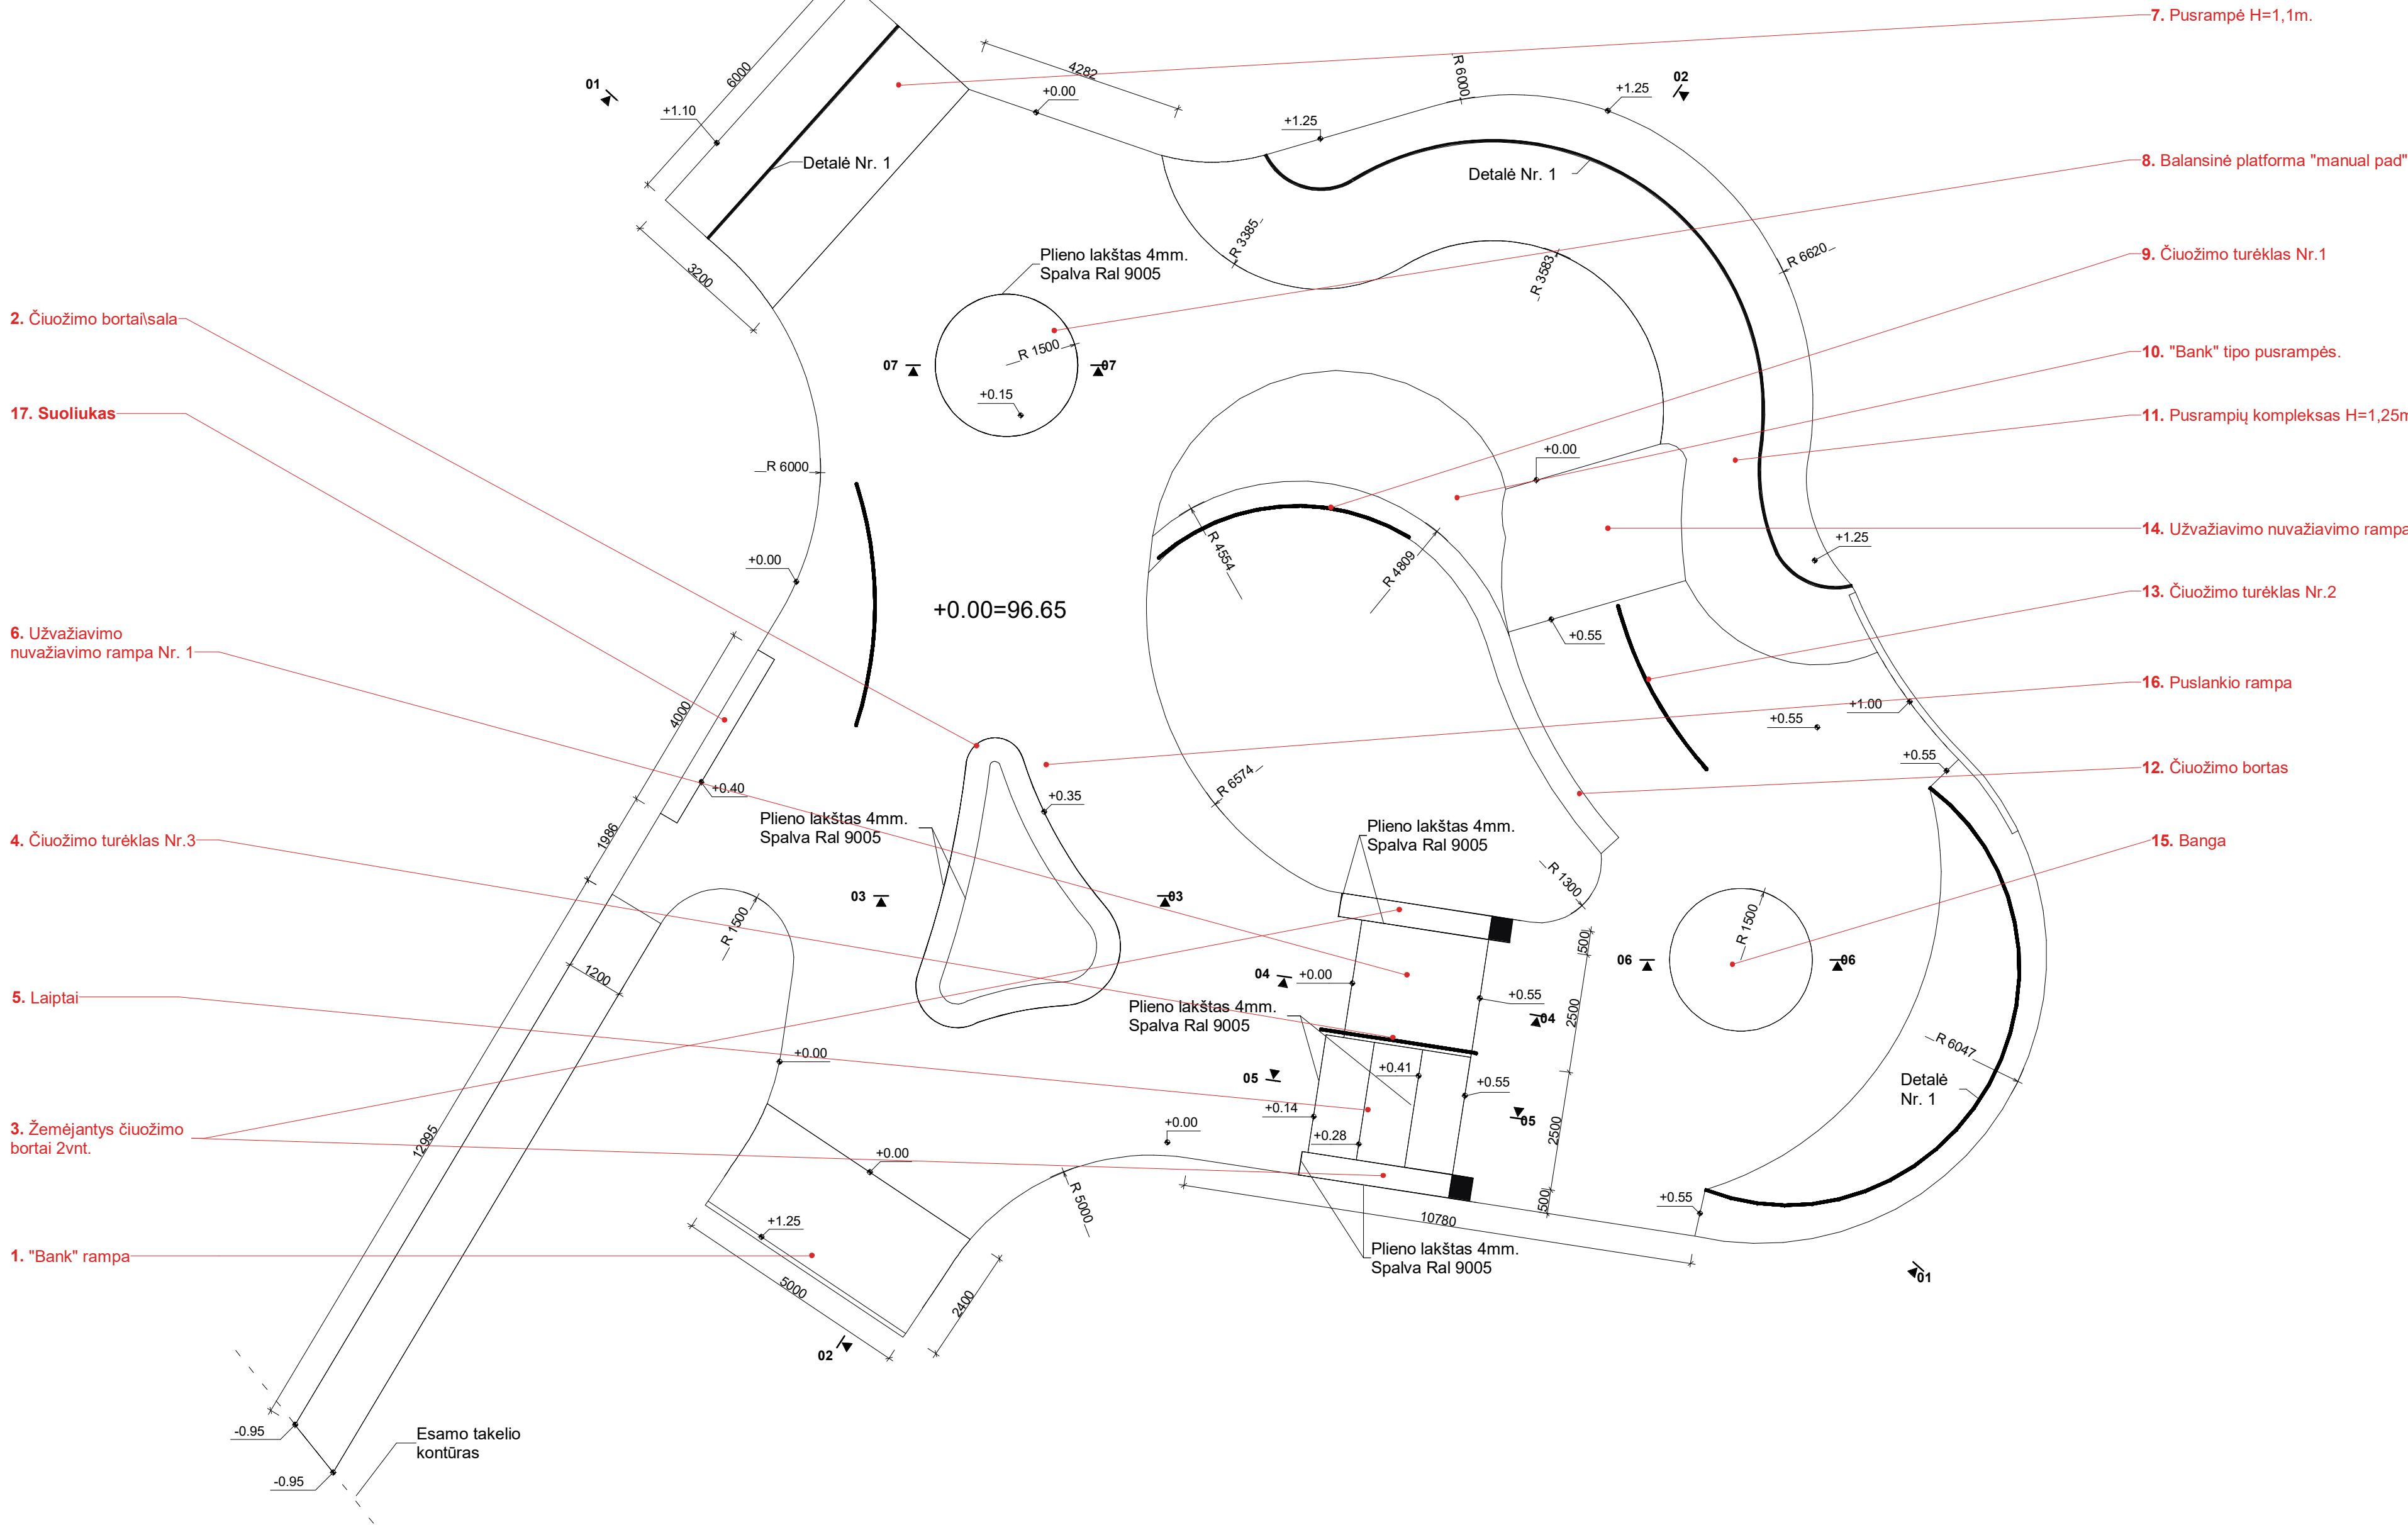

Laida	2020-09	Visuomenės informavimui, derinimui su statytoju			
ATESTATO NR.	PROJEKTUOTOJAS			OBJEKTO PAVADINIMAS	
	MB "A2X2" Kaštonų g. 4(5a), 01107 Vilnius tel.: +370 614 95823 El. p.: architektai@a2x2.lt			Kito inžinerinio statinio, riedučių- riedlenčių trastos, Viešojoje ir laisvalaikio teritorijoje, Raseiniuose, skl. kad. Nr. 7263/0012:104,	
A1637	PV	Linās Pasiāura		BRĖŽINIO PAVADINIMAS	LAIDA
	PDV	Linās Pasiāura			0
	Arch.	Aušra Šibilskytė		ŽYMUO	LAPAS LAPŲ
PP	statytojas/užsakovas Raseinių rajono savivaldybė			A2X2#331 - PP - B.02	

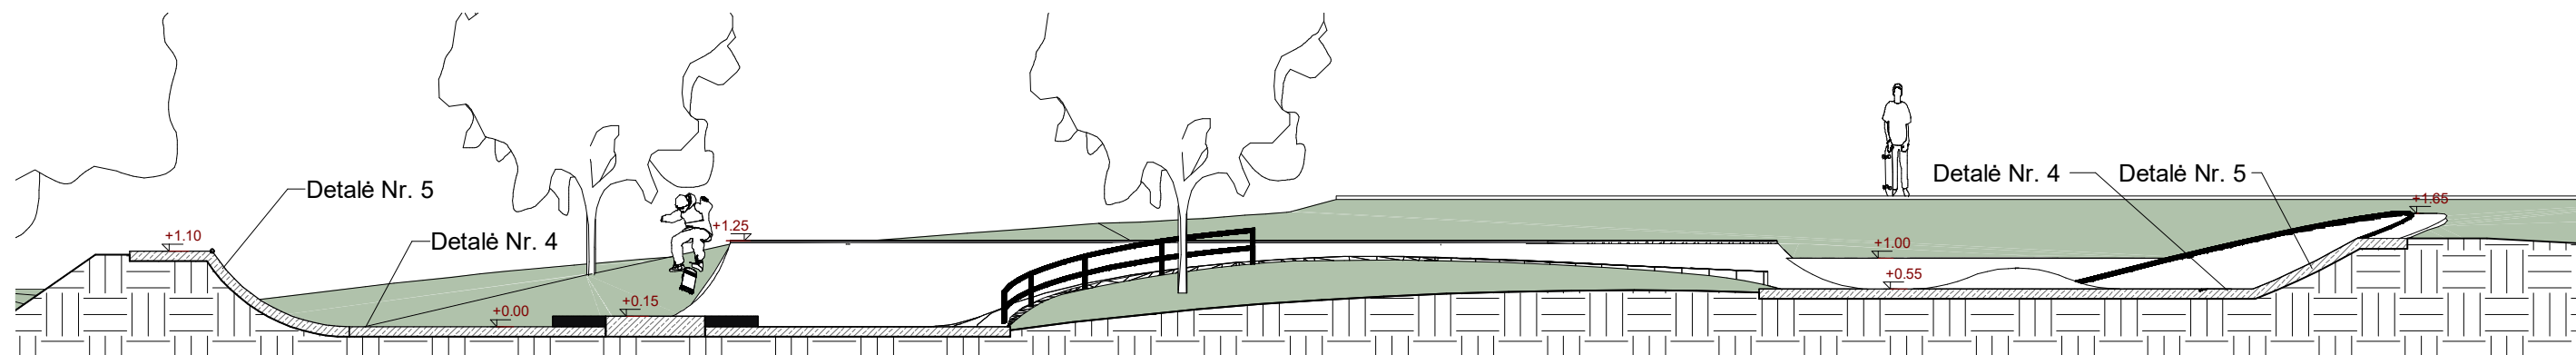


Pjūvis 1-1 M 1 : 100

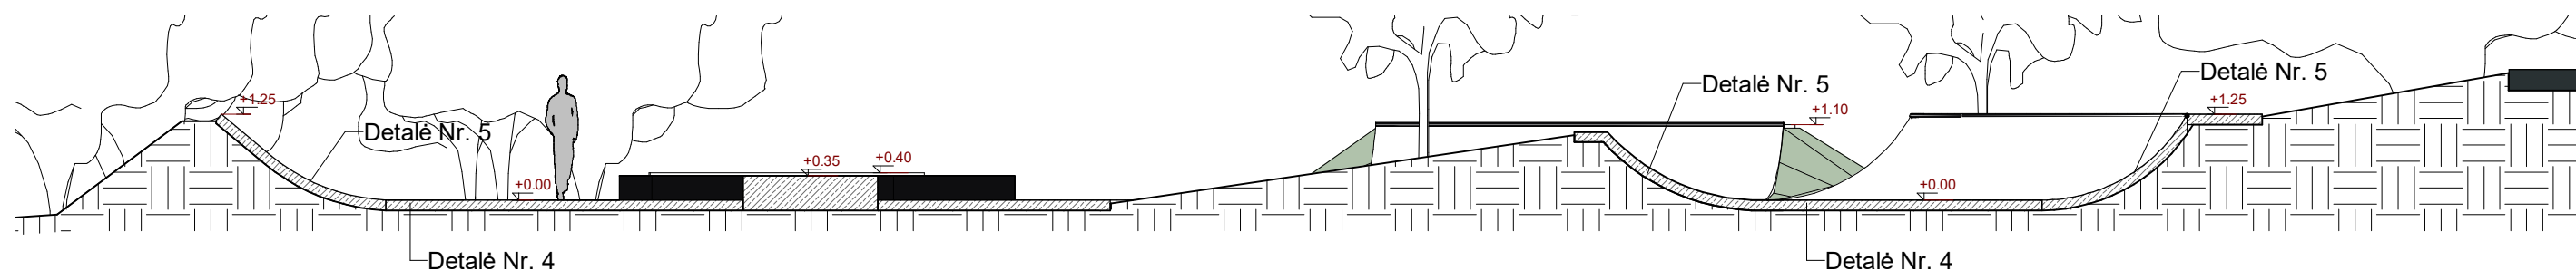


Pjūvis 2-2 M 1 : 100


Laida		2021-06	Visuomenės informavimui, derinimui su statytoju		
ATESTATO NR.	PROJEKTUOTOJAS		OBJEKTO PAVADINIMAS		
	MB "A2X2"		Kito inžinerinio statinio, riedučių- riedlenčių trasos, Viešojoje ir laisvalaikio teritorijoje, Raseiniuose, skl. kad. Nr. 7263/0012:104,		
Kaštonų g. 4(5a), 01107 Vilnius		tel.: +370 614 95823 El. p.: architektai@a2x2.lt			
A1637	PV	Linas Pasiaura	BRĖŽINIO PAVADINIMAS		LAIDA
	PDV	Linas Pasiaura	Pjūviai		0
	Arch.	Aušra Šibilskytė	M 1 : 100		
			ŽYMUO		LAPAS LAPŲ
PP	statytojas/užsakovas		A2X2#331 - PP - B.03		1
		Raseinių rajono savivaldybė			

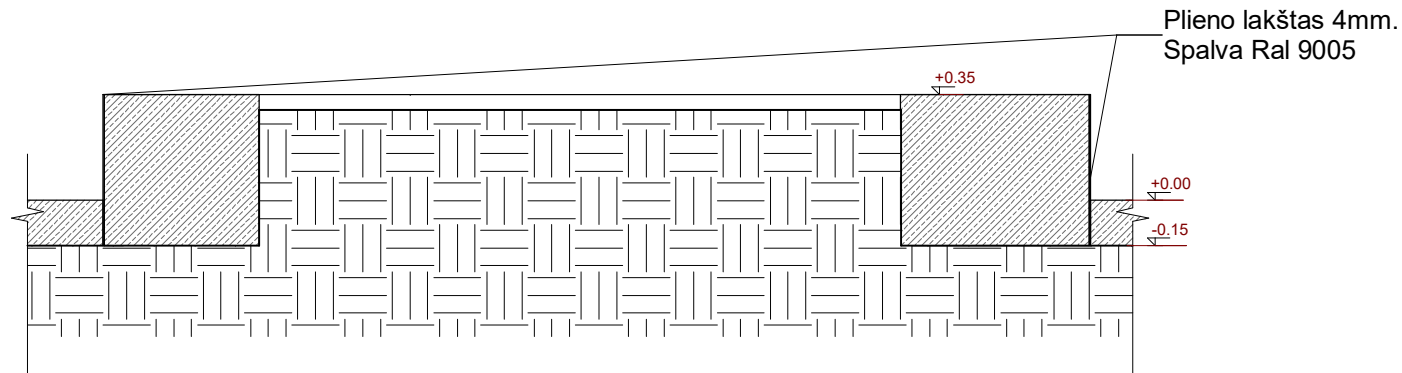


Pjūvis 3-3 M 1 : 25

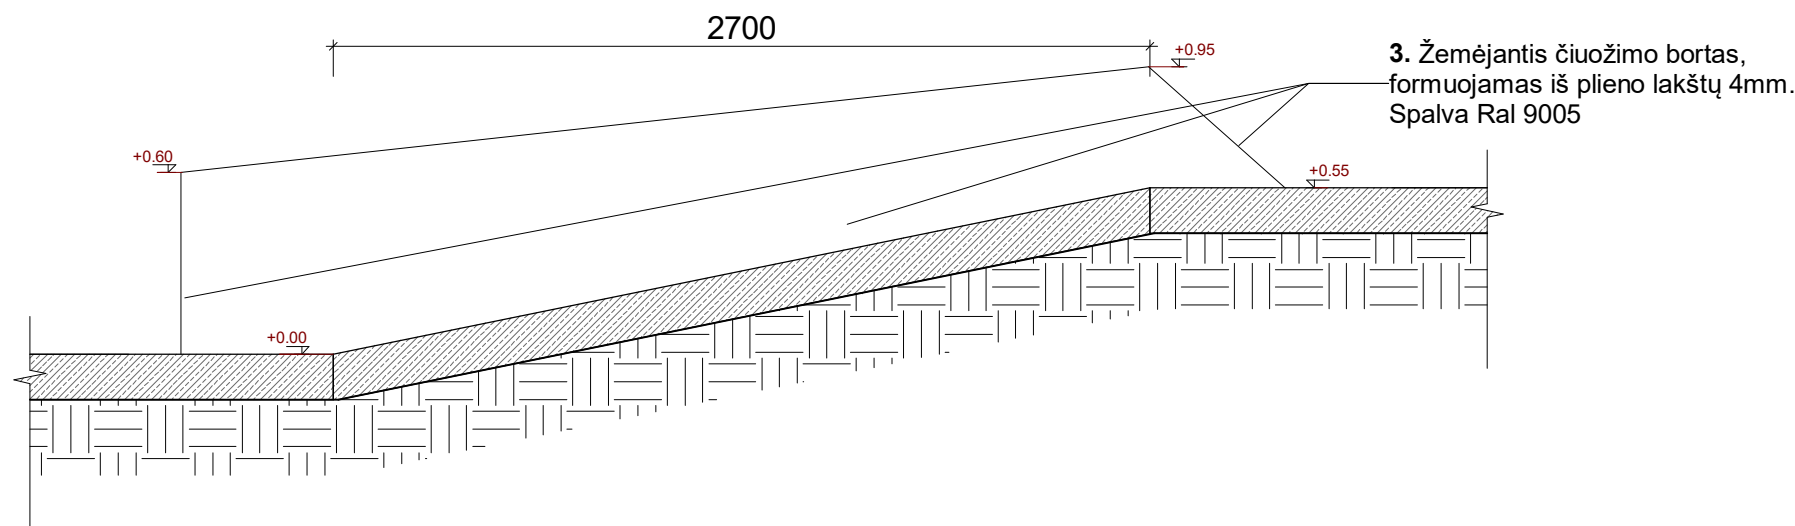

Pjūvis 4-4 M 1 : 25

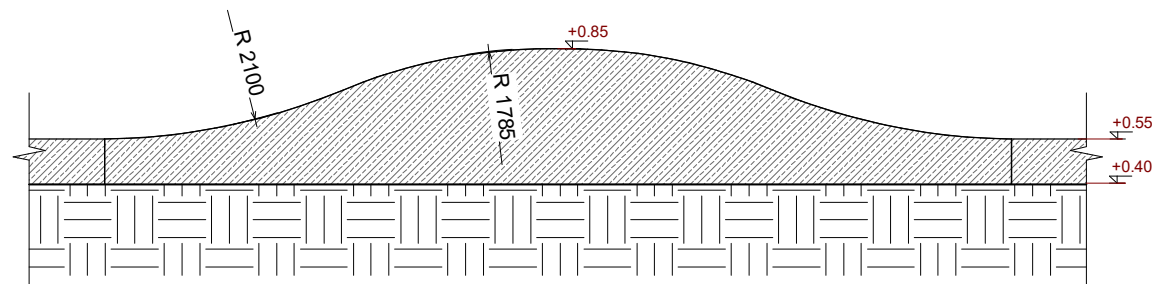


Pjūvis 6-6 M 1 : 25

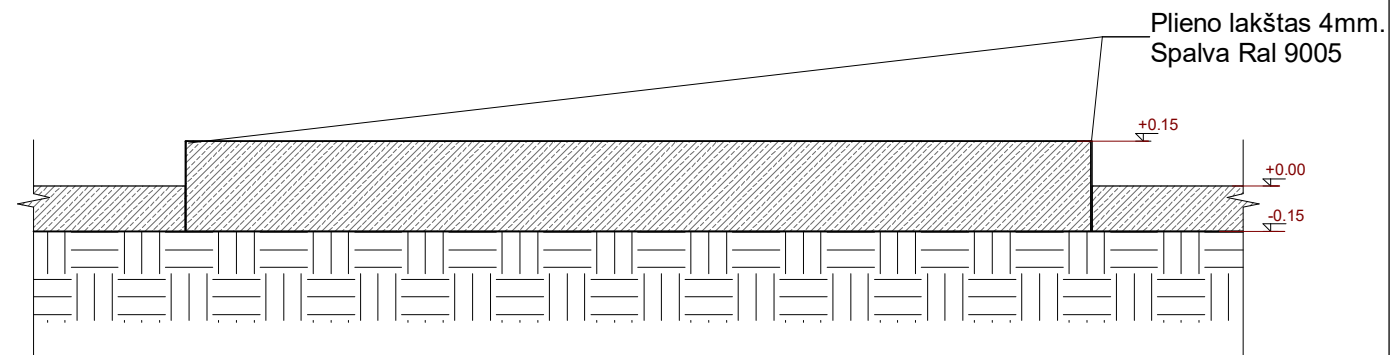

Pjūvis 7-7 M 1 : 25


Laida	2021-06	Visuomenės informavimui, derinimui su statytoju					
ATESTATO NR.	PROJEKTUOTOJAS MB "A2X2" Kaštonų g. 4(5a), 01107 Vilnius tel.: +370 614 95823 El. p.: architektai@a2x2.lt			OBJEKTO PAVADINIMAS Kito inžinerinio statinio, riedučių- riedlenčių trasos, Viešojoje ir laisvalaikio teritorijoje, Raseiniuose, skl. kad. Nr. 7263/0012:104,			
	A1637	PV	Linas Pasiaura		BRĖŽINIO PAVADINIMAS Pjūviai M 1 : 25	LAIDA	
	PDV	Linas Pasiaura		0			
	Arch.	Aušra Šibilskytė					
	.	.		ŽYMUO	LAPAS	LAPŲ	
PP	statytojas/užsakovas			A2X2#331 - PP - B.04		1	
	Raseinių rajono savivaldybė						

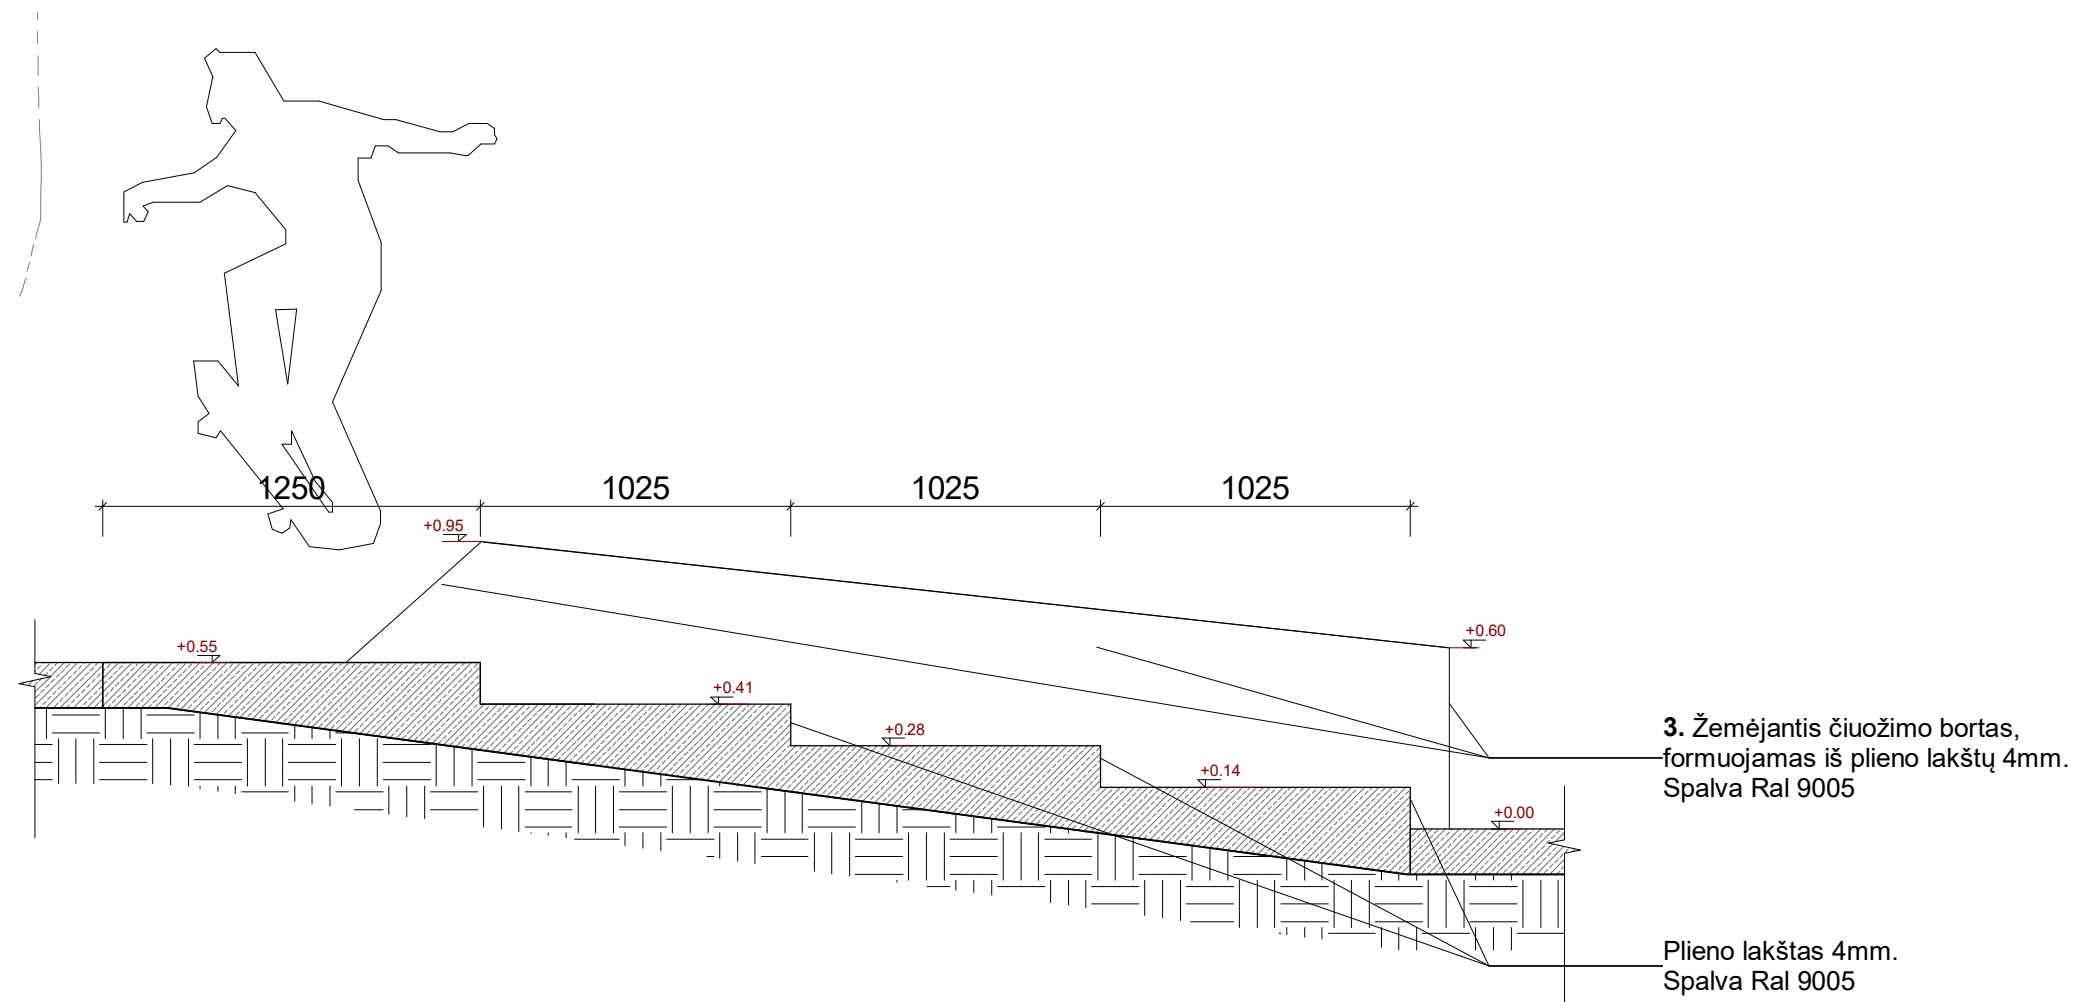

Pjūvis 5-5 M 1 : 25

Laida	2021-06	Visuomenės informavimui, derinimui su statytoju			
ATESTATO NR.	PROJEKTUOTOJAS MB "A2X2" Kaštonų g. 4(5a), 01107 Vilnius tel.: +370 614 95823 El. p.: architektai@a2x2.lt			OBJEKTO PAVADINIMAS Kito inžinerinio statinio, riedučių- riedlenčių trasos, Viešojoje ir laisvalaikio teritorijoje, Raseiniuose, skl. kad. Nr. 7263/0012:104,	
	A1637	PV	Linas Pasiaura	BRĖŽINIO PAVADINIMAS Pjūviai M 1 : 25	LAIDA
	PDV	Linas Pasiaura	0		
	Arch.	Aušra Šibilskytė			
	.	.	ŽYMUO	LAPAS	LAPŲ
PP	statytojas/užsakovas Raseinių rajono savivaldybė			A2X2#331 - PP - B.05	1

DETALE' Nr. 1

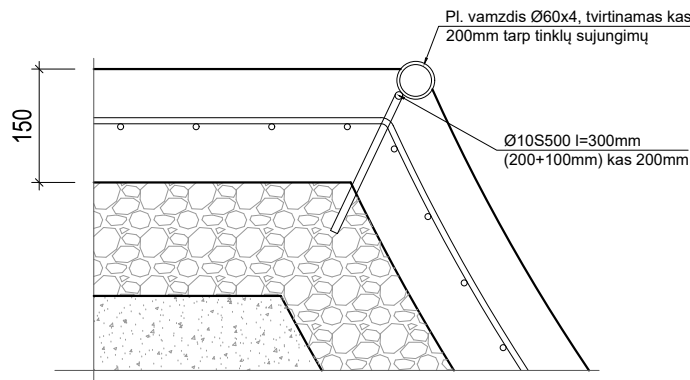


DETALE' Nr. 4

Danga - betonas C30/37, poliruotas mechaniniu šlifuoekliu. Armatūra lygiems paviršiams 1 tinklas Ø8mm, 150x150 mm.

Žvyro skaldos fr 0 – 45mm arba dolomitinės skaldos sluoksnis fr. 0 – 32mm. 150 (mm), Ev2>100MPa

Šalčiui atsparus smėlio - žvyro sluoksnis fr. 0 – 32mm., Ev2>80MPa

Sutankintas gruntas, Ev2>45MPa

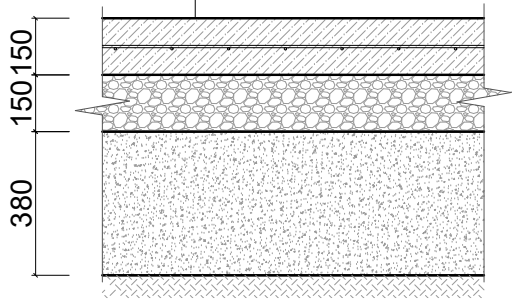


DETALE' Nr. 5

Danga - C30/37 betono - shotcrete būdu (purškiamas betonas). Armatūra lenktiems paviršiams 1 tinklas Ø8mm, 150x150 mm.

Žvyro skaldos fr 0 – 45mm arba dolomitinės skaldos sluoksnis fr. 0 – 32mm. 150 (mm), Ev2>100MPa

Šalčiui atsparus smėlio - žvyro sluoksnis fr. 0 – 32mm., 300 (mm), Ev2>80MPa

Sutankintas gruntas, Ev2>45MPa

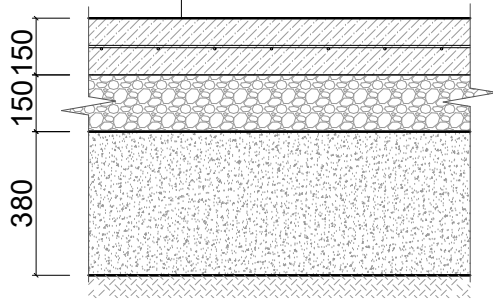

PASTABOS:

1. Metalinių elementų spalva RAL 9005,
2. Turėklai montuojami iš plieninių vanzdžių D60, sienutės toris 4mm

0	2021-03	Statybos leidimui.					
LAIDA	IŠLEDIMO DATA	LAIDOS STATUSAS. KEITIMO PRIEŽASTIS (JEI TAIKOMA)					
KVAL. PATV. DOK. NR.	PROJEKTUOTOJAS MB "A2X2" Kaštonų g. 4(5a), 01107 Vilnius tel.: +370 614 95823 El. p.: architektai@a2x2.lt			STATINIO PROJEKTO PAVADINIMAS Kito inžinerinio statinio, riedučių- riedlenčių trasos, Viešojoje ir laisvalaikio teritorijoje, Raseiniuose, skl. kad. Nr. 7263/0012:104,			
	A1637	PV	Linas Pasiaura	el. parašas	BRĖŽINIO PAVADINIMAS Detalės	LAIDA	
	A1637	PDV	Linas Pasiaura	el. parašas		0	
		Arch.	Aušra Šibilskytė	el. parašas			
				DOKUMENTO ŽYMUO		LAPAS	LAPŲ
SPP	statytojas/užsakovas Raseinių rajono savivaldybė,			A2X2-331 - PP - B.06		1	1