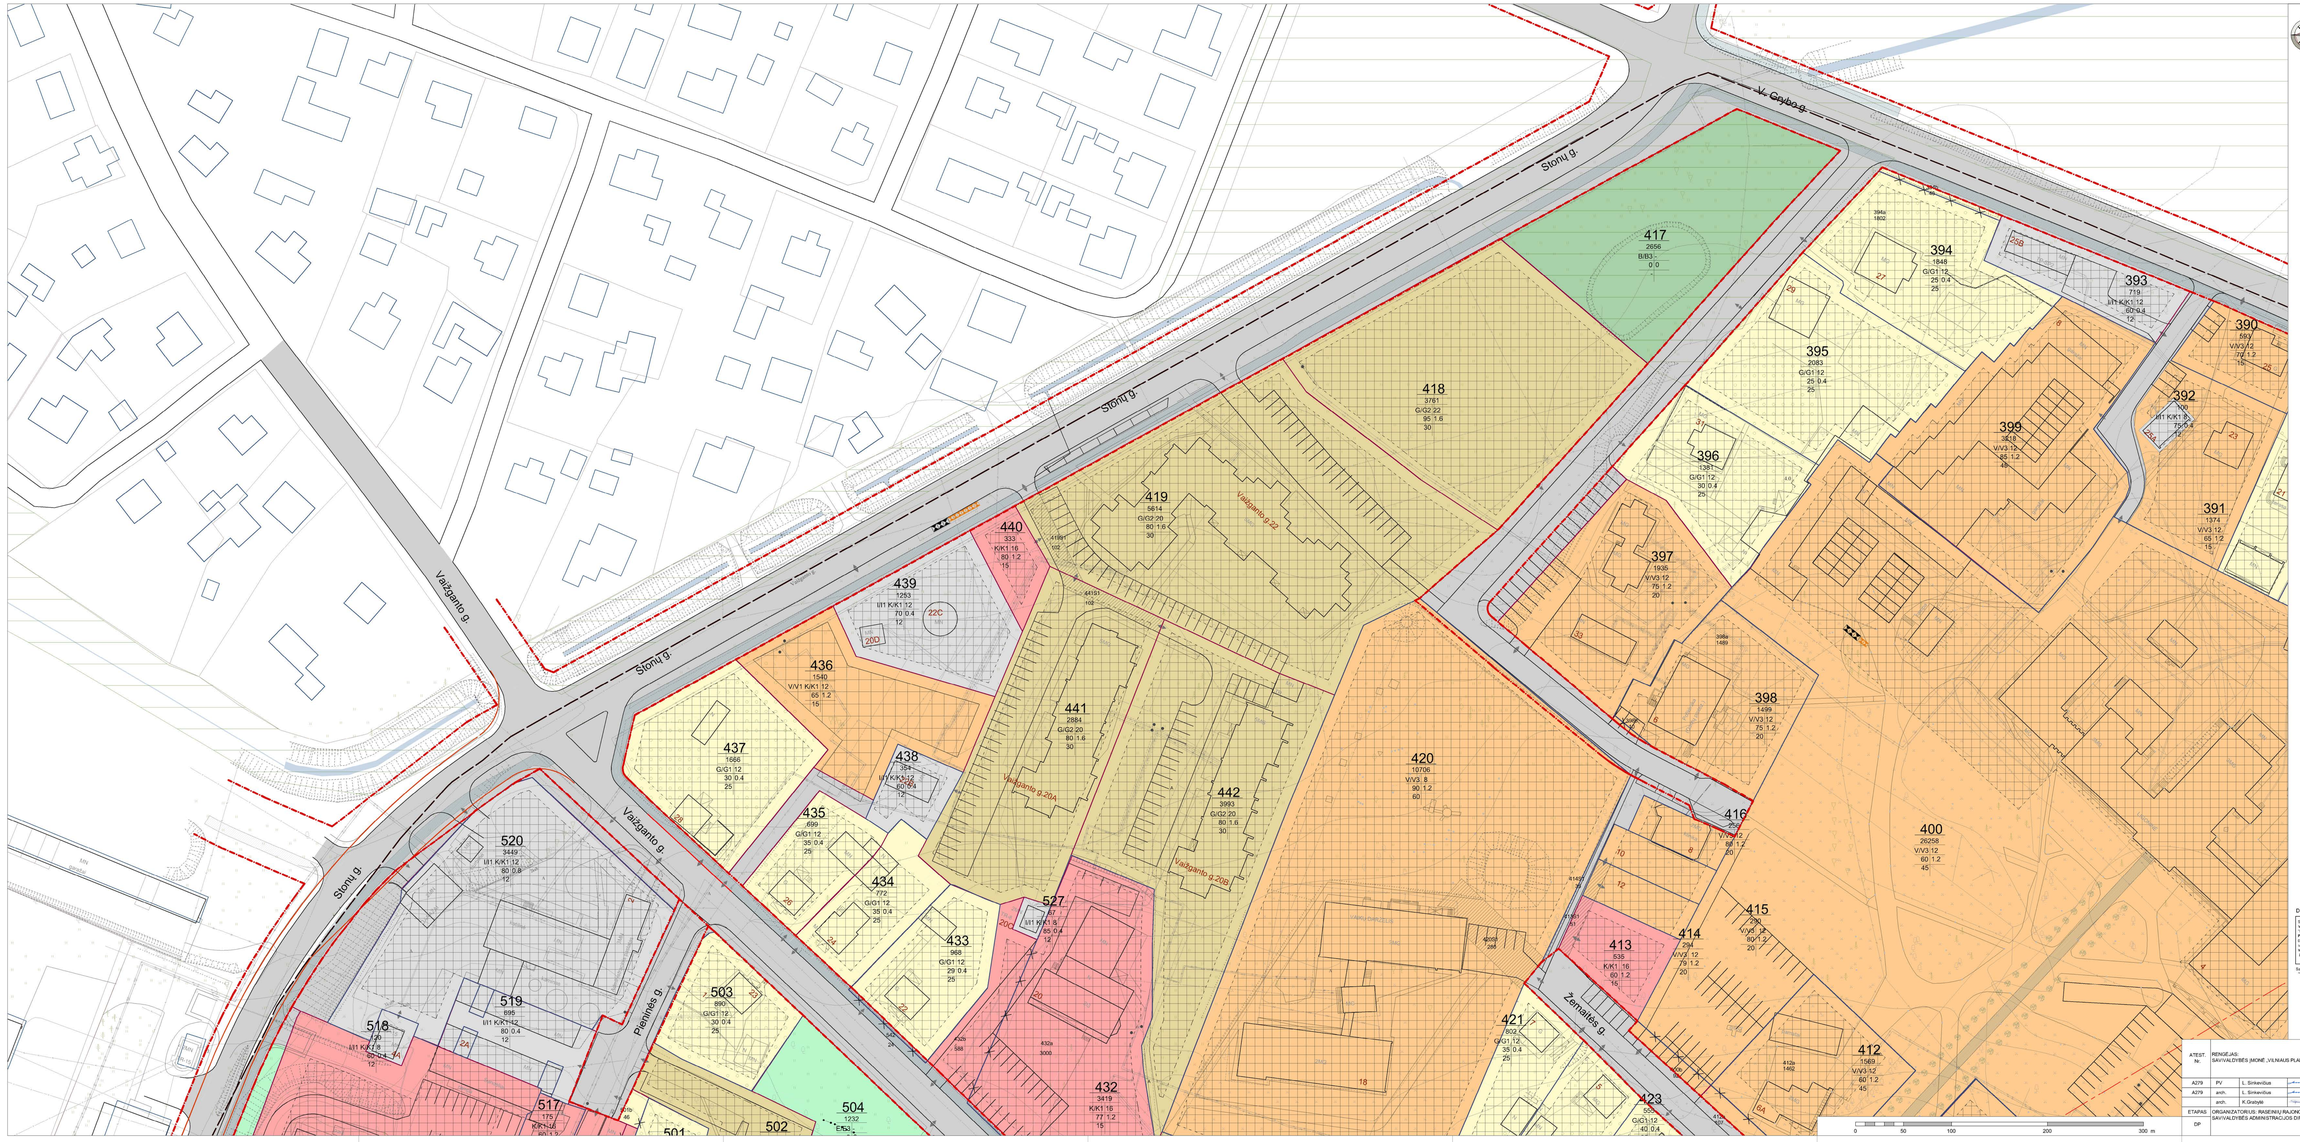

Raseinių miesto centrinės dalies detalusis planas

SUTARTINIAI ŽENKLAI

- Detaliojo plano galiojimo riba
- Centrinės miesto dalies riba
- Vizualinio identiteto zona
- Gamtinio karkaso teritorija
- Nuotekų valymo įrenginių sanitarinė apsaugos zona
- Esamo įregistruoto žemės sklypo riba
- Neįregistruoto žemės sklypo riba
- Planuojamo žemės sklypo riba
- Naikinama žemės sklypo riba
- Gatvės važiuojamoji dalis
- Gatvės ir takų raudonosios linijos
- Nenustatyto esamo kategorijos gatvė, takas
- Privažiavimas
- Automobilių ir dviračių stovėjimo vieta
- Servitutas
- Neklnojamosios kultūros vertybės riba
- Neklnojamosios kultūros vertybės apsaugos zonos ribos
- ▲ 1576 - Bažnyčia ir buvusio Dominikonų vienuolyno pastato liekanos
- 2228 - Buvusio Dominikonų vienuolyno du ūkiniai pastatai
- ▲ 2873 - Senasis paštas
- 4973 - Paminklas „Žemaitis"
- ▲ 20912 - Alko šaltinis, vadinamas Magdės šuliniu
- Pastatai
- Įvažiavimas-išvažiavimas
- Galinė
- Dviračių stovas
- Šiukšlių dėžė
- Suolas
- Informacinis stendas
- Pagal žemės sklypų esamų Raseinių m. sav. Vilniaus g. 93, Stoties g. 4, Stoties g. 2, Sporto g. 1, Sporto g. 3 detalųjį planą suplanuotas ir įrengtas šviesoforas
- Užstatytiji kiečidanga teritorija (ne arčiau kaip 3 metrai nuo sklypo ribos)

TERITORIJOS TVARKYMO IR NAUDOJIMO REŽIMAI

1 - sklypo numeris;
2 - sklypo plotas (m²);
3 - teritorijos naudojimo būdas ar pobūdis;
4 - leistinas pastatų aukštis metrais;
5 - leistinas žemės sklypo užstatymo tankumas procentais;
6 - leistinas žemės sklypo užstatymo intensyvumas;
7 - minimalus priklausomų želdinių procentas sklype.

- Atliekų rūšiavimo konteinerių vieta
- Komunalinių atliekų konteinerių vieta

PATVIRTINTA
Raseinių rajono savivaldybės tarybos
2013 m. mėn. d.
sprendimu Nr.

Teritorijos naudojimo būdai ir pobūdžiai

- K - **K - Komercinės paskirties objektų teritorijos**
  K1 - Prekybos, paslaugų ir pramonę objektų statybos
- V - **V - Visuomeninės paskirties teritorijos**
  V1 - Administracinių pastatų statybos
  V2 - Religinių bendruomenių pastatų statybos
  V3 - Mokslo ir švietimo, kultūros ir sporto, sveikatos apsaugos pastatų bei statinių statybos
- G1 - **G - Gyvenamosios teritorijos**
  G1 - Mažaaukščių gyvenamųjų namų statybos
- G1K1 - G1 K1- Mažaaukščių gyvenamųjų namų ir komercinių objektų statybos
- G2 - G2 - Daugiabučių gyvenamųjų pastatų ir bendrabučių statybos
- I - **I - Inžinerinės infrastruktūros teritorijos**
  I1 - Susisiekimo ir inžinerinių komunikacijų aptarnavimo objektų statybos
  I2 - Susisiekimo ir inžinerinių tinklų kuriuose
- R - **R - Rekreacinės teritorijos**
  R1 - Ilgalaikio (stacionaraus) poilsio pastatų statybos
  R2 - Trumpalaikio poilsio statinių statybos
- B - **B - Bendro naudojimo teritorijos**
  B3 - Urbanizuotų teritorijų viešųjų erdvių
- E - **E - Atskirųjų želdynų teritorijos**
  E1 - Reikreacinės paskirties želdynų
  E3 - Apsauginės ir ekologinės paskirties želdynų
- H - **H - Vandens ūkio paskirties žemė**
  H2 - Rekreacinėje vandens telkinai

DERINIMŲ NUORAŠAI:

SUDERINTA
Kelių policijos įmonė
Telšių regiono valdyba
2013 m. mėn. d. Nr. 4-6/67
Pateikiama pavyzdinio projekto kuriamoje ir turi sutikimus
VALSTYBINĖS SĖSIENINIŲ SPI Kaunas AP

Savivaldybės įmonė "Viešieji ūkiai" NUORAŠAS TINKAS PV L.Sinkevičius

ATEST. Nr.	RENGĖJAS: SAVIVALDYBĖS ĮMONĖ „VILNIAUS PLANAS"			**Raseinių miesto centrinės dalies detalusis planas**
A279	PV	L. Sinkevičius	2013 05	**PAGRINDINIS BRĖŽINYS**
A279	anch.	L. Sinkevičius	2013 05	M 1:500
	anch.	K.Gražulė	2013 05	
ETAPAS	ORGANIZATORIUS: RASEINIŲ RAJONO SAVIVALDYBĖS ADMINISTRACIJOS DIREKTORIUS			VP-11-21
DP				

LAIDA	0
LAPAS	1
LAPŲ	20

Autorinės teisės saugomos