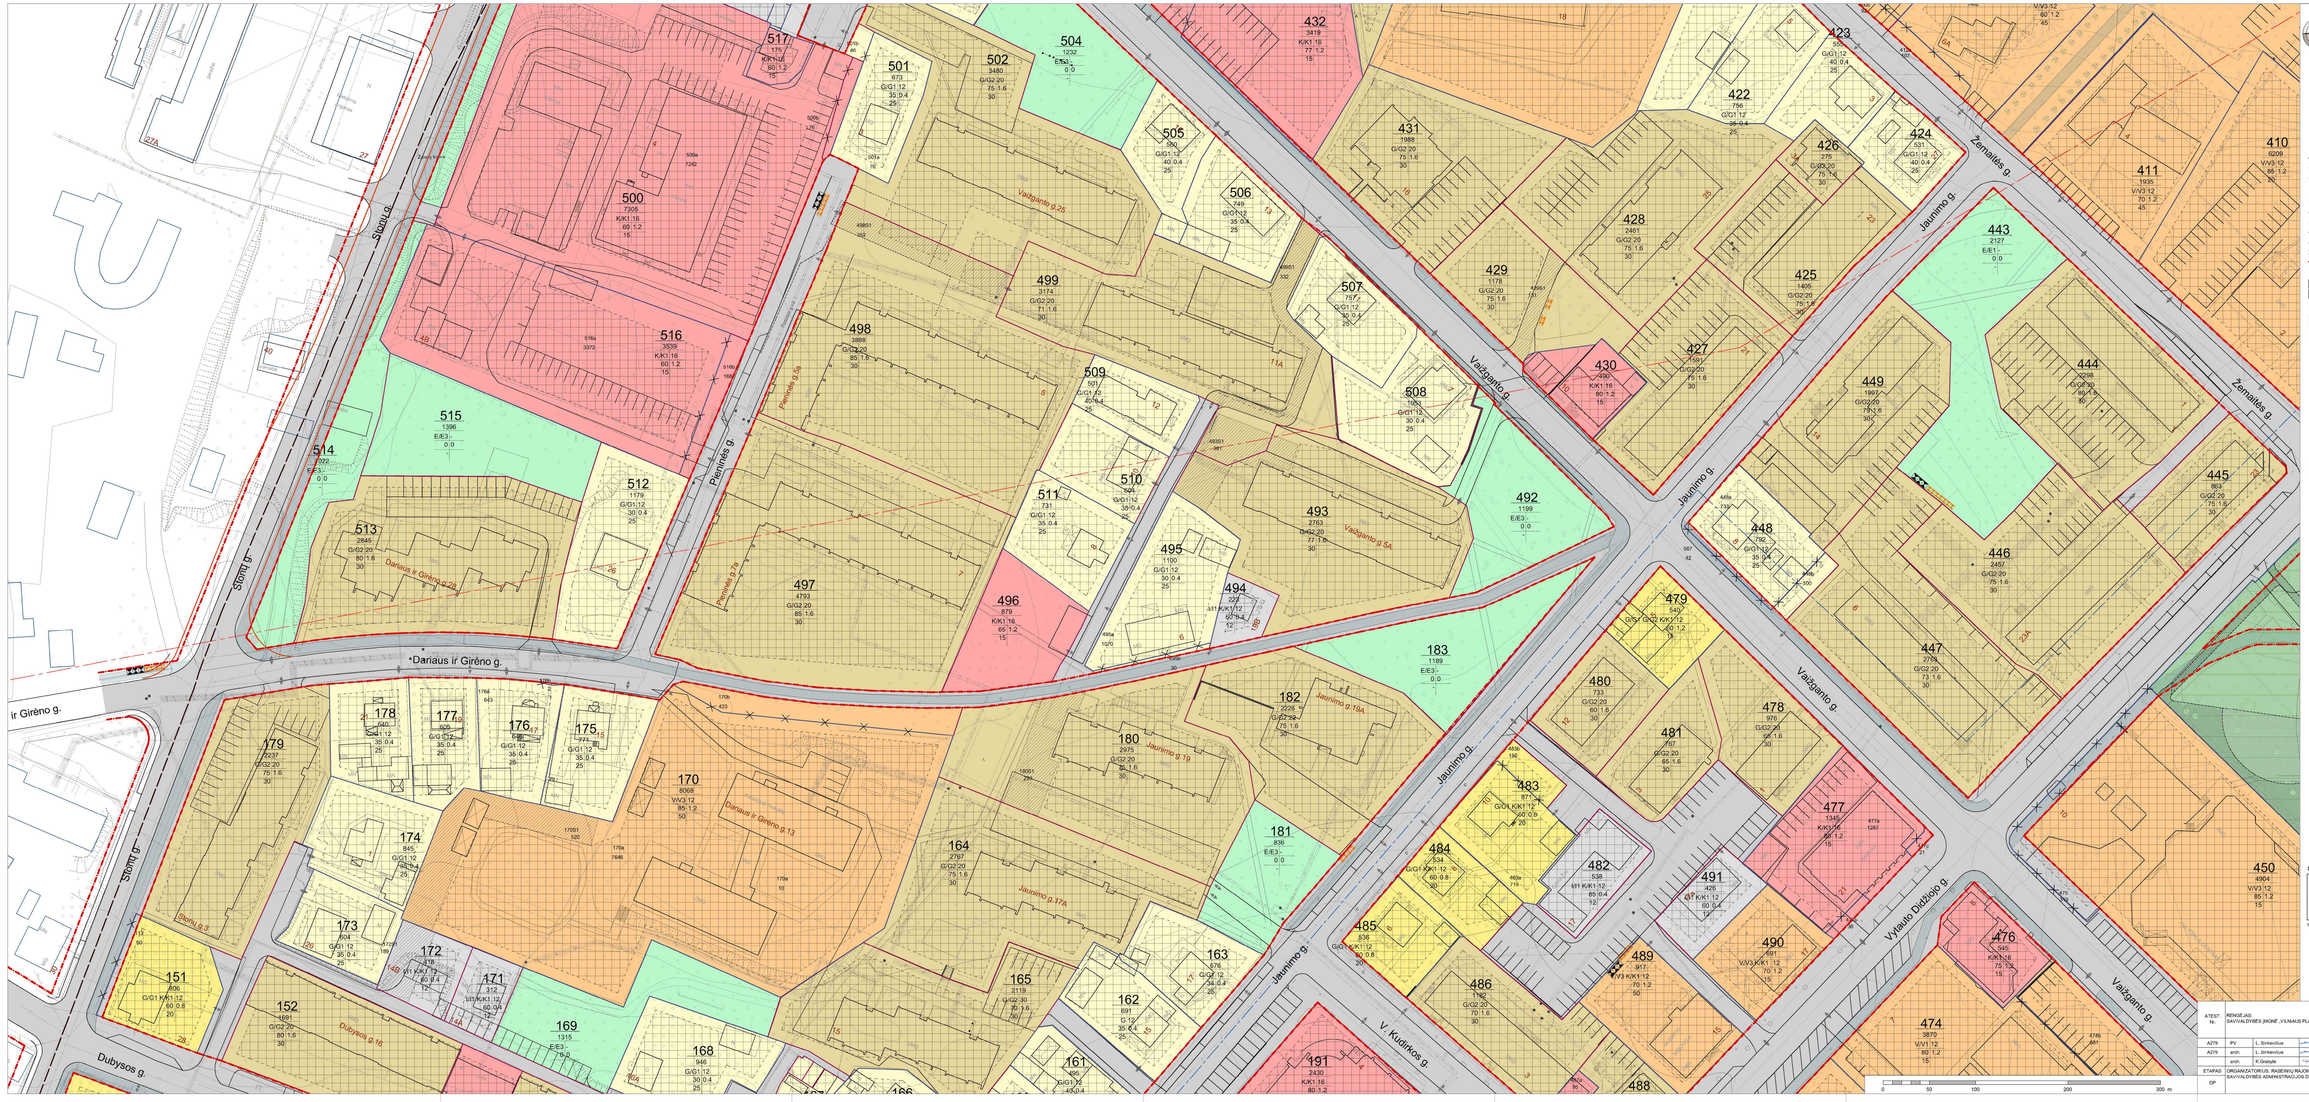
Raseinių miesto centrinės dalies detalusis planas
SUTARTINIAI ŽENKLAI
Detalioji plano galiojimo riba
Centrinės miesto dalies riba
Vizualinio identiteto zona
Gamtinio karkaso teritorija
Nuotekų valymo įrenginių sanitarinė apsaugos zona
Esamo įregistruoto žemės sklypo riba
Neįregistruoto žemės sklypo riba
Planuojamo žemės sklypo riba
Naikinama žemės sklypo riba
Galvės važiuojamoji dalis
Galvės ir taku raudonosios linijos
Nemotorinio eismo kategorijos gatvė; takas
Privažiavimas
Automobilių ir dviračių stovėjimo vieta
Servitutas
Nekilnojamosios kultūros vertybės riba
Nekilnojamosios kultūros vertybės apsaugos zonos
- Bažnyčia ir buvusio Dominikonų vienuolyno pastato liekanos
- Buvusio Dominikonų vienuolyno du dikiniai pastatai
- Senasis paštas
- Pamėnėlas „Žemaitis"
- Alko šaltinis, vadinamas Magdės šaltiniu
Pastatai
Įvažiavimas-išvažiavimas
Gėlėinė
Dviračių stovas
Šiukšlių dėžė
Suolas
Informacinis stendas
Pagal žemės sklypų esančių Raseinių m. sav. Vilniaus g. 93, Stoties g. 4 Stoties g. 2, Sporto g. 1, Sporto g. 3 detalųjį planą suplanuotas ir įrengtas šviesoforas
Užstatytų kiečiasiomis teritorija (ne arčiau kaip 3 metrai nuo sklypo ribos)
TERITORIJOS TVARKYMO IR NAUDOJIMO IRŠ ŽYMA
1 - sklypo numeris;
2 - sklypo plotas (m²);
3 - leistinas didžiausio tūrio kiekis ar pobūdis;
4 - leistinas pastatų aukštis metrais;
5 - leistinas žemės sklypo užstatymo tankumas procentais;
6 - leistinas žemės sklypo užstatymo intensyvumas;
7 - minimalus priklausomų želdynų procentas sklype.
Atliekų rūšiavimo konteinerių vieta
Komunalinių atliekų konteinerių vieta
PATVIRTINTA
Raseinių rajono savivaldybės tarybos
2013 m. mėn. d.
sprendimu Nr.
Teritorijos naudojimo būdai ir pobūdžiai
K - Komercinės paskirties objektų teritorijos
K1 - Prekybos, paslaugų ir pramogų objektų statybos
V - Visuomeninės paskirties teritorijos
V1 - Administracinių pastatų statybos
V2 - Religinių bendruomenių pastatų statybos
V3 - Mokslo ir mokymo, kultūros ir sporto, sveikatos apsaugos pastatų bei stadionų statybos
G - Gyvenamosios teritorijos
G1 - Mažaaukščių gyvenamųjų namų statybos
G1K1 - Mažaaukščių gyvenamųjų namų ir komercinių objektų statybos
G2 - Daugiabučių gyvenamųjų pastatų ir bendrabučių statybos
I - Inžinerinės infrastruktūros teritorijos
I1 - Susisiekimo ir inžinerinių komunikacijų aptarnavimo objektų statybos
I2 - Susisiekimo ir inžinerinių tinklų kuntorianos
R - Rekreacinės teritorijos
R1 - Sportinio (rekreacinio) pobūdo pastatų statybos
R2 - Trumpalaikio poilsio stabtnų statybos
B - Bendro naudojimo teritorijos
B3 - Urbanistinių teritorijų viešųjų erdvių
E - Atskirųjų želdynų teritorijos
E1 - Reikreacinės paskirties želdynų
E3 - Apsauginės ir ekologinės paskirties želdynų
H - Vandens ūkio paskirties žemė
H2 - Reikreacinėsi vandens telkiniai
DERINIMŲ NUORAŠAI:
SUDERINTA
Raseinių rajono savivaldybės administracijos direktoriaus
2013 m. mėn. d.
Nr.
Saugomų teritorijų ir objektų valstybės kadastro „Vilniaus regionas raštu"
PAVEIKSLAI