

## STATYTOJAS

Raseinių rajono savivaldybė  
Įm. k. 111104453,  
V. Kudirkos g. 5, LT-60150 Raseiniai

## STATINYS, NAUDOJIMO PASKIRTIS, STATYBOS VIETA

Sporto paskirties (7.14) pastato Vilniaus g. 13,  
Raseiniuose, statybos projektas

## STATINIO KATEGORIJA

Ypatingasis statinys

## STATYBOS RŪŠIS

Naujo statinio statyba

## PROJEKTAVIMO ETAPAS

Projektiniai pasiūlymai

## PROJEKTO DALIS

-

## PROJEKTO LAIDA

0

## PROJEKTO NUMERIS

21.175558-TP

## KNYGOS ŽYMUO

21.175558-PP

| ATESTATO NR. | PAREIGOS                     | VARDAS PAVARDĖ      | PARAŠAS |
|--------------|------------------------------|---------------------|---------|
|              | UAB „Maspro“ direktorius     | Irmantas Alaburda   |         |
| 36890        | Projekto vadovas             | Martynas Mačiulis   |         |
| A1511        | Projekto dalies vadovė       | Dalia Kriaučiūnienė |         |
| 018684       | Architektas / koordinatorius | Rokas Tyla          |         |
| 011850       | Architektė                   | Luknė Barčaitė      |         |
|              |                              |                     |         |

Vilnius, 2022

## BYLOS SUDĖTIES ŽINIARAŠTIS

| NR.                                                                                | PAVADINIMAS                                | LAIDA | ŽYMĖJIMAS                             | LAPŲ SK. |
|------------------------------------------------------------------------------------|--------------------------------------------|-------|---------------------------------------|----------|
| <b>TEKSTINIAI DOKUMENTAI</b>                                                       |                                            |       |                                       |          |
| 1.                                                                                 | Titulinis lapas                            | 0     |                                       | 1        |
| 2.                                                                                 | Bylos sudėties žiniaraštis                 | 0     | 21.175558-PP.BSŽ                      | 1        |
| 3.                                                                                 | Bendrieji statinio rodikliai               | 0     | 21.175558-PP.BSR                      | 1        |
| 4.                                                                                 | Normatyviniai dokumentai                   | 0     | 21.175558-PP.ND                       | 1        |
| 5.                                                                                 | Aiškinamasis raštas                        | 0     | 21.175558-PP.AR                       | 4        |
| <b>BRĖŽINIAI</b>                                                                   |                                            |       |                                       |          |
| 1.                                                                                 | Sklypo planas                              | 0     | 21.175558-PP.B-01                     | 1        |
| 2.                                                                                 | Rūsio planas                               | 0     | 21.175558-PP.B-02                     | 1        |
| 3.                                                                                 | Pirmo aukšto planas                        | 0     | 21.175558-PP.B-03                     | 1        |
| 4.                                                                                 | Stogo planas                               | 0     | 21.175558-PP.B-04                     | 1        |
| 5.                                                                                 | Fasadai                                    | 0     | 21.175558-PP.B-05                     | 1        |
| 6.                                                                                 | Fasadai                                    | 0     | 21.175558-PP.B-06                     | 1        |
| 7.                                                                                 | Pjūvis A-A, B-B                            | 0     | 21.175558-PP.B-07                     | 1        |
| 8.                                                                                 | Vizualizacijos                             | 0     | 21.175558-PP.B-08                     | 1        |
| <b>TERITORIJŲ PLANAVIMO DOKUMENTAS – DETALUSIS PLANAS (TDP REG. NR. T00074632)</b> |                                            |       |                                       |          |
| 1.                                                                                 | Pagrindinis brėžinys ir reglamentų lentelė |       | 2015-01-14,<br>TDP reg. Nr. T00074632 | 2        |

|                               |   |                                                   |   |                                                    |                |               |
|-------------------------------|---|---------------------------------------------------|---|----------------------------------------------------|----------------|---------------|
|                               |   |                                                   |   |                                                    |                |               |
| 0                             | 2022-08-05   | Ekspertizei, statybos leidimui, konkursui         |   |                                                    |                |               |
| Laida                         | Išleidimo data   | Laidos statusas. Keitimo priežastis (jei taikoma) |   |                                                    |                |               |
| KVAL.<br>PATV.<br>DOK.<br>NR. | <div>MASPRO</div> <div>Ulonų g. 5, LT-08240 Vilnius<br/>Telefonas: +370 676 51299<br/>El. paštas: info@maspro.lt<br/>www.maspro.lt</div> |                                                   | STATINIO PROJEKTO PAVADINIMAS<br><b>Sporto paskirties (7.14) pastato Vilniaus g. 13, Raseiniuose, statybos projektas</b> |                                                    |                |               |
| 36890                         | PV   | M. Mačiulis                                       |   | STATINIO NR. IR PAVADINIMAS, DOKUMENTO PAVADINIMAS | LAIDA          |               |
| A1511                         | PDV   | D. Kriaučiūnienė                                  |   |                                                    | 0              |               |
| 018684                        | Arch. / koord.   | R. Tyla                                           |   |                                                    |                |               |
| 011850                        | Arch.   | L. Barčaitė                                       |   |                                                    |                |               |
| KALBOS<br>TRUMP.<br><br>LT    | STATYTOJAS IR (ARBA) UŽSAKOVAS<br><br><b>Raseinių rajono savivaldybė</b>                                                                 |                                                   |   | DOKUMENTO ŽYMUO<br><br>21.175558-PP.BSŽ            | LAPAS<br><br>1 | LAPŲ<br><br>1 |

## BENDRIEJI STATINIO RODIKLIAI

| NR. | PAVADINIMAS                          | MATO VNT.      | KIEKIS  | PASTABOS |
|-----|--------------------------------------|----------------|---------|----------|
| I   | SKLYPAS                              |                |         |          |
| 1.  | Sklypo plotas                        | m <sup>2</sup> | 8696    |          |
| 2.  | Sklypo užstatymas                    | m <sup>2</sup> | 1879,75 |          |
| 3.  | Sklypo užstatymo intensyvumas        | %              | 37,20   |          |
| 4.  | Sklypo užstatymo tankis              | %              | 21,90   |          |
| 5.  | Apželdintas žemės sklypo plotas      | m <sup>2</sup> | 2311,25 |          |
| 6.  | Automobilių stovėjimo vietų skaičius | vnt.           | 56      |          |
| II  | PROJEKTUOJAMAS PASTATAS - BASEINAS   |                |         |          |
| 1.  | Bendras plotas                       | m <sup>2</sup> | 2995,40 |          |
| 2.  | Pagrindinis plotas                   | m <sup>2</sup> | 1381,35 |          |
| 3.  | Pagalbinis plotas                    | m <sup>2</sup> | 1614,04 |          |
| 4.  | Pastato tūris (be rūsio)             | m <sup>3</sup> | 11090   |          |
| 5.  | Aukštų skaičius                      | vnt.           | 1       |          |
| 6.  | Pastato aukštis                      | m              | 5,9     |          |
| 7.  | Energinio naudingumo klasė           |                | A++     |          |
| 8.  | Pastato atsparumas ugniai            |                | I       |          |

|                               |   |                                                   |  |   |                |
|-------------------------------|---|---------------------------------------------------|--|---|----------------|
|                               |   |                                                   |  |   |                |
| 0                             | 2022-08-05   | Ekspertizei, statybos leidimui, konkursui         |  |   |                |
| Laida                         | Išleidimo data   | Laidos statusas. Keitimo priežastis (jei taikoma) |  |   |                |
| KVAL.<br>PATV.<br>DOK.<br>NR. | <div><div>MASPRO</div><div>Ulonų g. 5, LT-08240 Vilnius<br/>Telefonas: +370 676 51299<br/>El. paštas: info@maspro.lt</div></div> |                                                   |  | STATINIO PROJEKTO PAVADINIMAS<br><b>Sporto paskirties (7.14) pastato Vilniaus g. 13, Raseiniuose, statybos projektas</b> |                |
| 36890                         | PV   | M. Mačiulis                                       |  | STATINIO NR. IR PAVADINIMAS, DOKUMENTO PAVADINIMAS                                                                       | LAIDA          |
| A1511                         | PDV   | D. Kriaučiūnienė                                  |  |   | 0              |
| 018684                        | Arch. / koord.   | R. Tyla                                           |  |   |                |
| 011850                        | Arch.   | L. Barčaitė                                       |  |   |                |
| KALBOS<br>TRUMP.<br><br>LT    | STATYTOJAS IR (ARBA) UŽSAKOVAS<br><br><b>Raseinių savivaldybė</b>                                                                |                                                   |  | DOKUMENTO ŽYMUO<br><br>21.175558-PP.BSR                                                                                  | LAPAS<br><br>1 |
|                               |   |                                                   |  |   | LAPŲ<br><br>1  |

## PAGRINDINIAI NORMATYVINIAI DOKUMENTAI, KURIAIS VADOVAUJANTIS PARENGTA PROJEKTO DALIS

Lietuvos Respublikos statybos įstatymas;  
 STR 1.01.03:2017 „Statinių klasifikavimas“;  
 STR 1.01.08:2002 „Statinio statybos rūšys“;  
 STR 1.04.04:2017 „Statinio projektavimas, projekto ekspertizė“;  
 STR 1.06.01:2016 „Statybos darbai. Statinio statybos priežiūra“;  
 STR 1.12.06:2002 "Statinio naudojimo paskirtis ir gyvavimo trukmė";  
 STR 2.01.01(1):2005 „Esminis statinio reikalavimas „Mechaninis atsparumas ir pastovumas“;  
 STR 2.01.01(2):1999 „Esminiai statinio reikalavimai. Gaisrinė sauga“;  
 STR 2.01.01(3):1999 „Esminiai statinio reikalavimai. Higiena, sveikata, aplinkos apsauga“;  
 STR 2.01.01(4):2008 „Esminis statinio reikalavimas „Naudojimo sauga“;  
 STR 2.01.01(5):2008 „Esminis statinio reikalavimas. Apsauga nuo triukšmo“;  
 STR 2.01.07:2003 „Pastatų vidaus ir išorės aplinkos apsauga nuo triukšmo“;  
 STR 2.02.02:2004 „Visuomeninės paskirties statiniai“;  
 STR 2.04.01:2018 „Pastatų atitvaros. Sienos, stogai, langai ir išorinės įėjimo durys“  
 STR 2.03.01:2019 „Statinių prieinamumas“;  
 STR 2.06.04:2014 „Gatvės ir vietinės reikšmės keliai. Bendrieji reikalavimai“  
 HN 42:2009 „Gyvenamųjų ir visuomeninių paskirties pastatų mikroklimatas“;  
 HN 33:2011 "Triukšmo ribiniai dydžiai gyvenamuosiuose ir visuomeninės paskirties pastatuose bei jų aplinkoje"  
 HN 109:2005 „Baseinai. Įrengimo ir priežiūros saugos sveikatai reikalavimai“;  
 HN 39:2005 „Pirtys: įrengimo ir priežiūros saugos sveikatai reikalavimai“;  
 RSN 156-94 „Statybinė klimatologija“;  
 LST 1516 „Statinio projektas. Bendrieji įforminimo reikalavimai“;  
 LST EN 15288-1:2019 en „Plaukimo baseinai. 1 dalis. Projektavimui skirti saugos reikalavimai“;  
 LST EN 15288-2:2019 en „Plaukimo baseinai. 2 dalis. Naudojimo saugos reikalavimai“.

|                               |   |                                                   |  |   |  |                |
|-------------------------------|---|---------------------------------------------------|--|---|--|----------------|
|                               |   |                                                   |  |   |  |                |
| 0                             | 2022-08-05   | Ekspertizei, statybos leidimui, konkursui         |  |   |  |                |
| Laida                         | Išleidimo data   | Laidos statusas. Keitimo priežastis (jei taikoma) |  |   |  |                |
| KVAL.<br>PATV.<br>DOK.<br>NR. | <div>MASPRO</div> <div>Ulonų g. 5, LT-08240 Vilnius<br/>Telefonas: +370 676 51299<br/>El. paštas: info@maspro.lt</div> |                                                   |  | STATINIO PROJEKTO PAVADINIMAS<br><b>Sporto paskirties (7.14) pastato Vilniaus g. 13, Raseiniuose, statybos projektas</b> |  |                |
| 36890                         | PV   | M. Mačiulis                                       |  | STATINIO NR. IR PAVADINIMAS, DOKUMENTO PAVADINIMAS                                                                       |  | LAIDA          |
| A1511                         | PDV   | D. Kriaučiūnienė                                  |  | Normatyviniai dokumentai                                                                                                 |  | 0              |
| 018684                        | Arch. / koord.   | R. Tyla                                           |  |   |  |                |
| 011850                        | Arch.   | L. Barčaitė                                       |  |   |  |                |
| KALBOS<br>TRUMP.<br><br>LT    | STATYTOJAS IR (ARBA) UŽSAKOVAS<br><br><b>Raseinių rajono savivaldybė</b>                                               |                                                   |  | DOKUMENTO ŽYMUO<br><br>21.175558-PP.ND                                                                                   |  | LAPAS<br><br>1 |
|                               |   |                                                   |  |   |  | LAPŲ<br><br>1  |

## AIŠKINAMASIS RAŠTAS

### 1. PROJEKINIŲ PASIŪLYMŲ RENGIMO PAGRINDAS

Projektiniai pasiūlymai parengti vadovaujantis UAB „Maspro“, įm. kodas 303367684, adresu Ulonų g. 5, Vilnius, atstovaujamos direktoriaus Irmanto Alaburdos, veikiančio pagal bendrovės įstatus (toliau – Projektuotojas), ir Raseinių rajono savivaldybės administracijos, įm. kodas 288740810, adresu V. Kudirkos g. 5, Raseiniai, atstovaujamos administracijos direktoriaus pavaduotojos I. J., veikiančios pagal bendrovės įstatus (toliau – Užsakovas), 2021-08-02 pasirašyta Pirkimo sutartimi Nr. CPO175558, Užsakovo pateikta Statinio projektavimo užduotimi (Techninė specifikacija), įgaliojimu.

Vadovaujantis STR1.04.04:2017 „Statinio projektavimas, projekto ekspertizė“, 4 priedu, naujai statomas Sporto paskirties (7.14) pastatas patenka į Visuomenei svarbių statinių (jų dalių) sąrašą, todėl yra parengti Projektiniai pasiūlymai, kurių pagrindinė paskirtis – informuoti visuomenę apie visuomenei svarbaus statinio ar statinio dalies projektavimą.

Projektiniai pasiūlymai parengti vadovaujantis STR1.04.04:2017 „Statinio projektavimas, projekto ekspertizė“, 13 priedo, II skyriumi.

### 2. STATINIO PROJEKTO ATITIKTIS TERITORIJŲ PLANAVIMO DOKUMENTAMS

Projektuojamoje teritorijoje yra galiojantis teritorijų planavimo dokumentas – detalusis planas „Teritorijos tarp Vilniaus g., Naujosios g. ir Šatrijos g., Raseinių m., visuomeninės paskirties žemės sklypų suformavimo laisvos valstybinės žemės fondo žemėje; esamų žemės sklypų ribų ir plotų koregavimo; esamų žemės sklypų sujungimo, teritorijos tvarkymo ir naudojimo režimo nustatymo, detalusis planas.“, kurio TPD registro Nr. T00074632, ir kurio registravimo data 2015-01-14.

Vadovaujantis detaliojo plano sprendiniais, žemės sklypui yra nustatytas žemės sklypo naudojimo būdas – Visuomeninės paskirties teritorijos (V), ir žemės sklypo naudojimo pobūdis – Mokslo ir mokymo, kultūros ir sporto, sveikatos apsaugos pastatų bei statinių statybos (V3).

Žemės sklypo teritorijos naudojimo reglamento parametrai:

Sklypo leistinas užstatymo tankis – 53%;

Sklypo leistinas užstatymo intensyvumas – 80%;

Sklypo leistinas pastatų aukštingumas – iki 10 m;

Mažiausias želdynams priskiriamas plotas nuo viso žemės sklypo ploto (pagal detaliojo plano sprendinius) – 25%.

\* Mažiausias želdynams priskiriamas plotas nuo viso žemės sklypo ploto – 15%.

|                               |                                                                                     |                                                                                  |   |   |       |
|-------------------------------|-------------------------------------------------------------------------------------|----------------------------------------------------------------------------------|---|---|-------|
|                               |                                                                                     |                                                                                  |   |   |       |
| 0                             | 2022-08-05                                                                          | Ekspertizei, statybos leidimui, konkursui                                        |   |   |       |
| Laida                         | Išleidimo data                                                                      | Laidos statusas. Keitimo priežastis (jei taikoma)                                |   |   |       |
| KVAL.<br>PATV.<br>DOK.<br>NR. |  |                                                                                  | Ulonų g. 5, LT-08240 Vilnius<br>Telefonas: +370 676 51299<br>El. paštas: info@maspro.lt<br>www.maspro.lt |   |       |
|                               |                                                                                     | STATINIO PROJEKTO PAVADINIMAS                                                    |   |   |       |
|                               |                                                                                     | Sporto paskirties (7.14) pastato Vilniaus g. 13, Raseiniuose, statybos projektas |   |   |       |
| 36890                         | PV                                                                                  | M. Mačiulis                                                                      | STATINIO NR. IR PAVADINIMAS, DOKUMENTO PAVADINIMAS                                                       |   | LAIDA |
| A1511                         | PDV                                                                                 | D. Kriaučiūnienė                                                                 |   |   | 0     |
| 018684                        | Arch. / koord.                                                                      | R. Tyla                                                                          |   |   |       |
| 011850                        | Arch.                                                                               | L. Barčaitė                                                                      |   |   |       |
|                               |                                                                                     | Aiškinamasis raštas                                                              |   |   |       |
| KALBOS<br>TRUMP.              | STATYTOJAS IR (ARBA) UŽSAKOVAS                                                      |                                                                                  | DOKUMENTO ŽYMUO                                                                                          |   | LAPAS |
| LT                            | Raseinių rajono savivaldybė                                                         |                                                                                  | 21.175558-PP.AR                                                                                          |   | LAPŲ  |
|                               |                                                                                     |                                                                                  |   | 1 | 4     |

\* Želdynams priskiriamas plotas nustatomas vadovaujantis 2008-01-01 įsigaliojusiu Priklausomųjų želdynų normų (plotų) nustatymo tvarkos aprašu Nr. D1-694 ir pateikiamu priedu - „Priklausomųjų želdynų norma (plotas) procentais nuo žemės sklypo ploto“.

### 3. STATINIO AR JO DALIES STATYBOS VIETA

**PROJEKTUOJAMO STATINIO ŽEMĖS SKLYPAS** – Vilniaus g. 13, Raseiniai (unikalus Nr. 7263-0009-0091);

**ŽEMĖS SKLYPO PAGRINDINĖ NAUDOJIMO PASKIRTIS** – Kita;

**ŽEMĖS SKLYPO NAUDOJIMO BŪDAS** – Visuomeninės paskirties teritorijos;

**ŽEMĖS SKLYPO PLOTAS** – 8 696 m<sup>2</sup>.


#### ŽEMĖS SKLYPO NUOSAVYBĖ:

Žemės sklypo savininkas – Lietuvos Respublika (įm. kodas 111105555), kurio patikėtinis yra Nacionalinė žemės tarnyba prie Žemės ūkio ministerijos (įm. kodas 188704927). Sudaryta panaudos sutartimi, žemės sklypą valdo Raseinių rajono savivaldybė (įm. kodas 111104453).

#### TERITORIJOJE TAIKOMOS SPECIALIOSIOS ŽEMĖS NAUDOJIMO SĄLYGOS:

- 1) Vandens tiekimo ir nuotekų, paviršinių nuotekų tvarkymo infrastruktūros apsaugos zonos (III skyrius, dešimtas skirsnis), kurios plotas – 0,1571 ha;
- 2) Elektros tinklų apsaugos zonos (III skyrius, ketvirtasis skirsnis), kurios plotas – 0,0441 ha;
- 3) Viešųjų ryšių tinklų elektroninių ryšių infrastruktūros apsaugos zonos (III skyrius, vienuoliktasis skirsnis), kurios plotas – 0,035 ha.

#### SITUACIJOS SCHEMA:

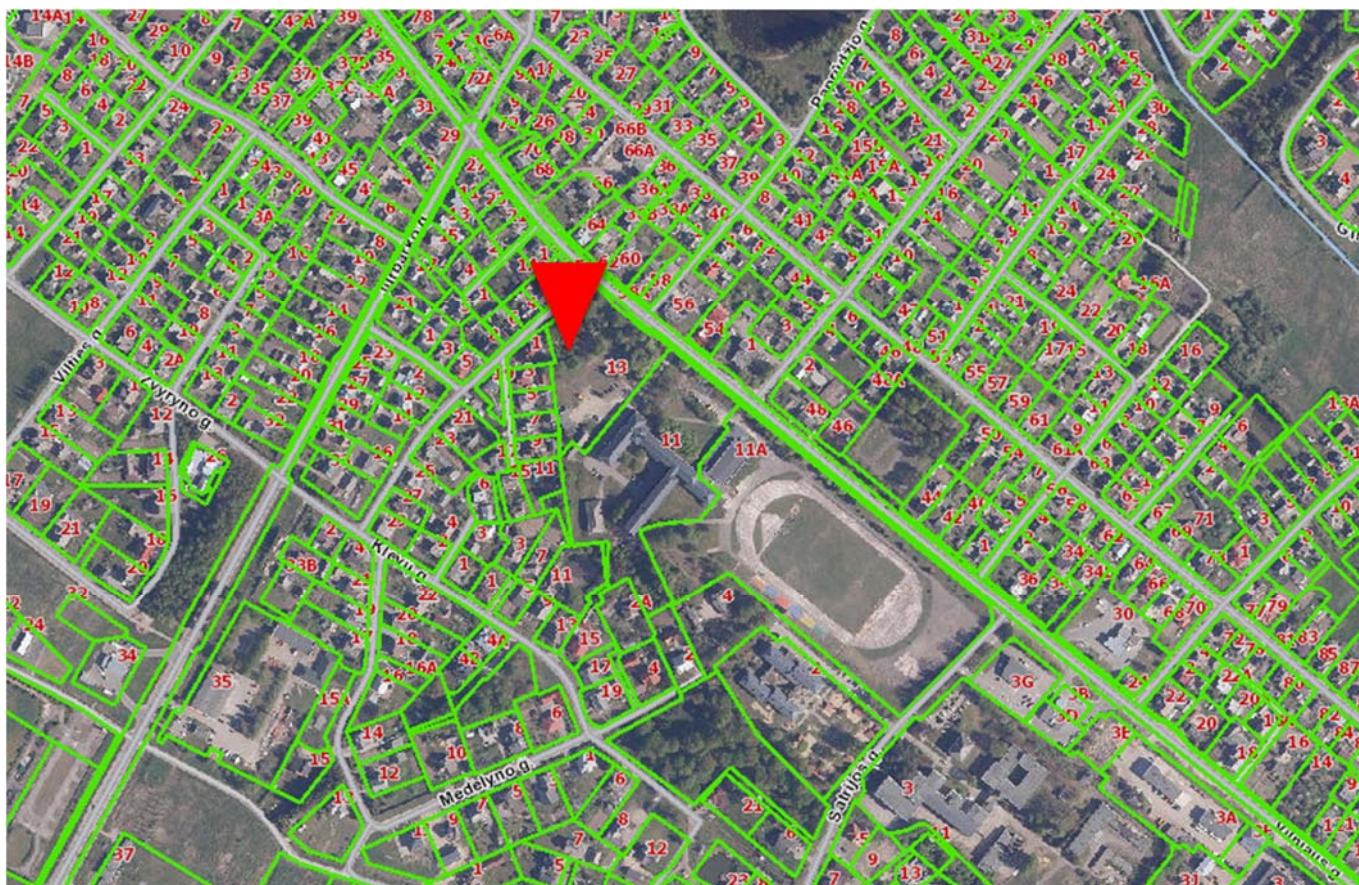

| DOKUMENTO ŽYMUO | LAPAS | LAPŲ | LAIDA |
|-----------------|-------|------|-------|
| 21.175558-PP.AR | 2     | 4    | 0     |

## **GEOGRAFINĖ PADĖTIS, KLIMATO SĄLYGOS:**

Raseiniuose vidutinė šalčiausio mėnesio (sausis) temperatūra -5,4 °C, vidutinė šilčiausio mėn. (liepa) temperatūra +16,4 °C. Santykinis oro metinis drėgnumas: 83%.

Statinio projektavimo vieta priklauso II sniego apkrovos rajonui ir I vėjo apkrovos rajonui. Vidutinis dekadinis sniego dangos storis pagal nuolatinę matuoklę – 61 cm. Vyraujantys pietvakarių vėjai, vidutinis greitis – 4,1m/s.

## **4. PROJEKTUOJAMO PASTATO APRAŠYMAS**

**PAGRINDINĖ STATINIO PASKIRTIS** - Sporto paskirties (7.14);

**STATYBOS RŪŠIS** – Naujo statinio statyba

**STATINIO KATEGORIJA** – Ypatingasis statinys;

**PASTATO BENDRASIS PLOTAS** – 2995,40 m<sup>2</sup>;

**PASTATO UŽSTATYMO PLOTAS** – 1879,75 m<sup>2</sup>;

**PASTATO TŪRIS** – 11 090 m<sup>3</sup>;

**AUKŠTŲ SKAIČIUS** – 1;

**ENERGINIO NAUDINGUMO KLASĖ** – A++;

## **5. PROJEKTINIAI SPRENDINIAI**

### **5.1. ARCHITEKTŪRINIAI SPRENDINIAI**

Pastatas projektuojamas trapecijos formos, įėjimas projektuojamas pietiniame pastato kampe, įvertinant atstumą nuo ŽN vietų bei tai, kad pagrindinis fasadas būtų matomas nuo pagrindinės gatvės. Pastatas projektuojamas vieno aukšto su techniniu rūsiu po juo. Pirmajame aukšte numatoma klientų priėmimo erdvė, kavinė, sportinio ir pramogų baseinų erdvės, 1 administracijos kabinetas, persirengimo patalpos lankytojams bei darbuotojams. Pramogų baseinų erdvė yra orientuota į pietų pusę. Sportinis baseinas projektuojamas 4 takeliams, ilgis 25m, jam atskirti numatoma stiklinė pertvara.

Fasaduose atsikartoja vandens bangavimo motyvas. Baltos spalvos aliuminio lamelės keičiasi banguoja ne tik plokštumoje, bet ir tūriškai, taip sukuriant dinamiškumą. Fasada į šiaurinę bei vakarinę puses yra aklini, jų apdailai naudojamos taip pat lamelės. Pagrindiniame fasade į Vilniaus g. pusę projektuojama iškaba ir labiausiai atveriamos vitrinos kampe tam, kad būtų lengviau suvokiama pastato įėjimo vieta. Įėjimo vieta parinkta taip, kad ji būtų patogiu pasiekti ir iš automobilių stovėjimo aikštelės, ir iš mokyklų.

### **5.2. SKLYPO PLANO SPRENDINIAI**

Pastatas projektuojamas šiaurinėje sklypo dalyje, kadangi kaip svarbus aspektas buvo esamas takas sklype, projektuojamas naujas takas, kuris sujungtų Naujosios g. ir Vilniaus g. sankryžą su Raseinių Viktoro Petkaus progimnazijos taku. Tako konfigūracija išlieka panaši į buvusią, bet tako centrinėje dalyje projektuojama aikštė. Aikštėje dalinai išsaugomi esami medžiai.

Kadangi reikia išlaikyti atstumus nuo gyvenamųjų namų ir mokymosi įstaigų iki automobilių stovėjimo aikštelės, pietinėje sklypo dalyje projektuojama 56 vietų automobilių stovėjimo aikštelė, kuri atitraukiama nuo mokyklos 20 metrų atstumu. Iš 58 projektuojamų vietų, 3 vietos pritaikytos žmonėms su negalia – 1 vieta A tipo, 2 vietos B tipo, 12 vietų elektromobiliams. Naujai projektuojamos gatvės šone numatoma autobuso sustojimo vieta. Sklype numatomos 7 vietos dviračiams. Iš šiaurinės sklypo pusės numatomas privažiavimas techninio aptarnavimo transportui

| DOKUMENTO ŽYMUO | LAPAS | LAPŲ | LAIDA |
|-----------------|-------|------|-------|
| 21.175558-PP.AR | 3     | 4    | 0     |

## 6. INŽINERINIAI TINKLAI IR ĮRENGINIAI

Naujai projektuojamas pastatas prijungiamas prie esamų elektros, vandentiekio ir nuotekų tinklų, įvertinius projektuojamus kiekius ir galias. Sklype projektuojama nauja elektros ir ryšių transformatorinė, rūsyje įrengiamas šilumos punktas, vandens, elektros įvadų patalpos, vėdinimo įrenginių patalpa, techninės baseinų patalpos, ant stogo numatoma galimybė įrengti 339 saulės modulių.

## 7. SAUGOMOS TERITORIJOS

Remontuojamas pastatas nepatenka į NATURA 2000, Kultūros paveldo ar kitas saugomas teritorijas.

## 8. STATINIŲ IR INŽINERINIŲ TINKLŲ GRIOVIMAS

Projekto sprendiniams trukdantys statiniai ar inžineriniai tinklai turi būti griaunami, iškeliami, rekonstruojami arba apsaugojami.


## 9. ŽELDINIAI

Sklype iš viso yra 73 medžiai, kertami 45 medžiai, iš jų prie nesaugotinių priskiriami 10 (8 obelys, 2 gudobelės), išsaugomi 28, sodinama bent 15 medžių.

## 10. VISUOMENĖS INFORMAVIMAS APIE NUMATOMĄ STATINIŲ PROJEKTAVIMĄ


Projektuojamas statinys, pagal STR1.04.04:2017 „Statinio projektavimas, pastato ekspertizė“ 4 priedą patenka į visuomenei svarbių statinių sąrašą, todėl visuomenę informuoti apie numatomą statinio statybą privaloma.

| DOKUMENTO ŽYMUO | LAPAS | LAPŲ | LAIDA |
|-----------------|-------|------|-------|
| 21.175558-PP.AR | 4     | 4    | 0     |

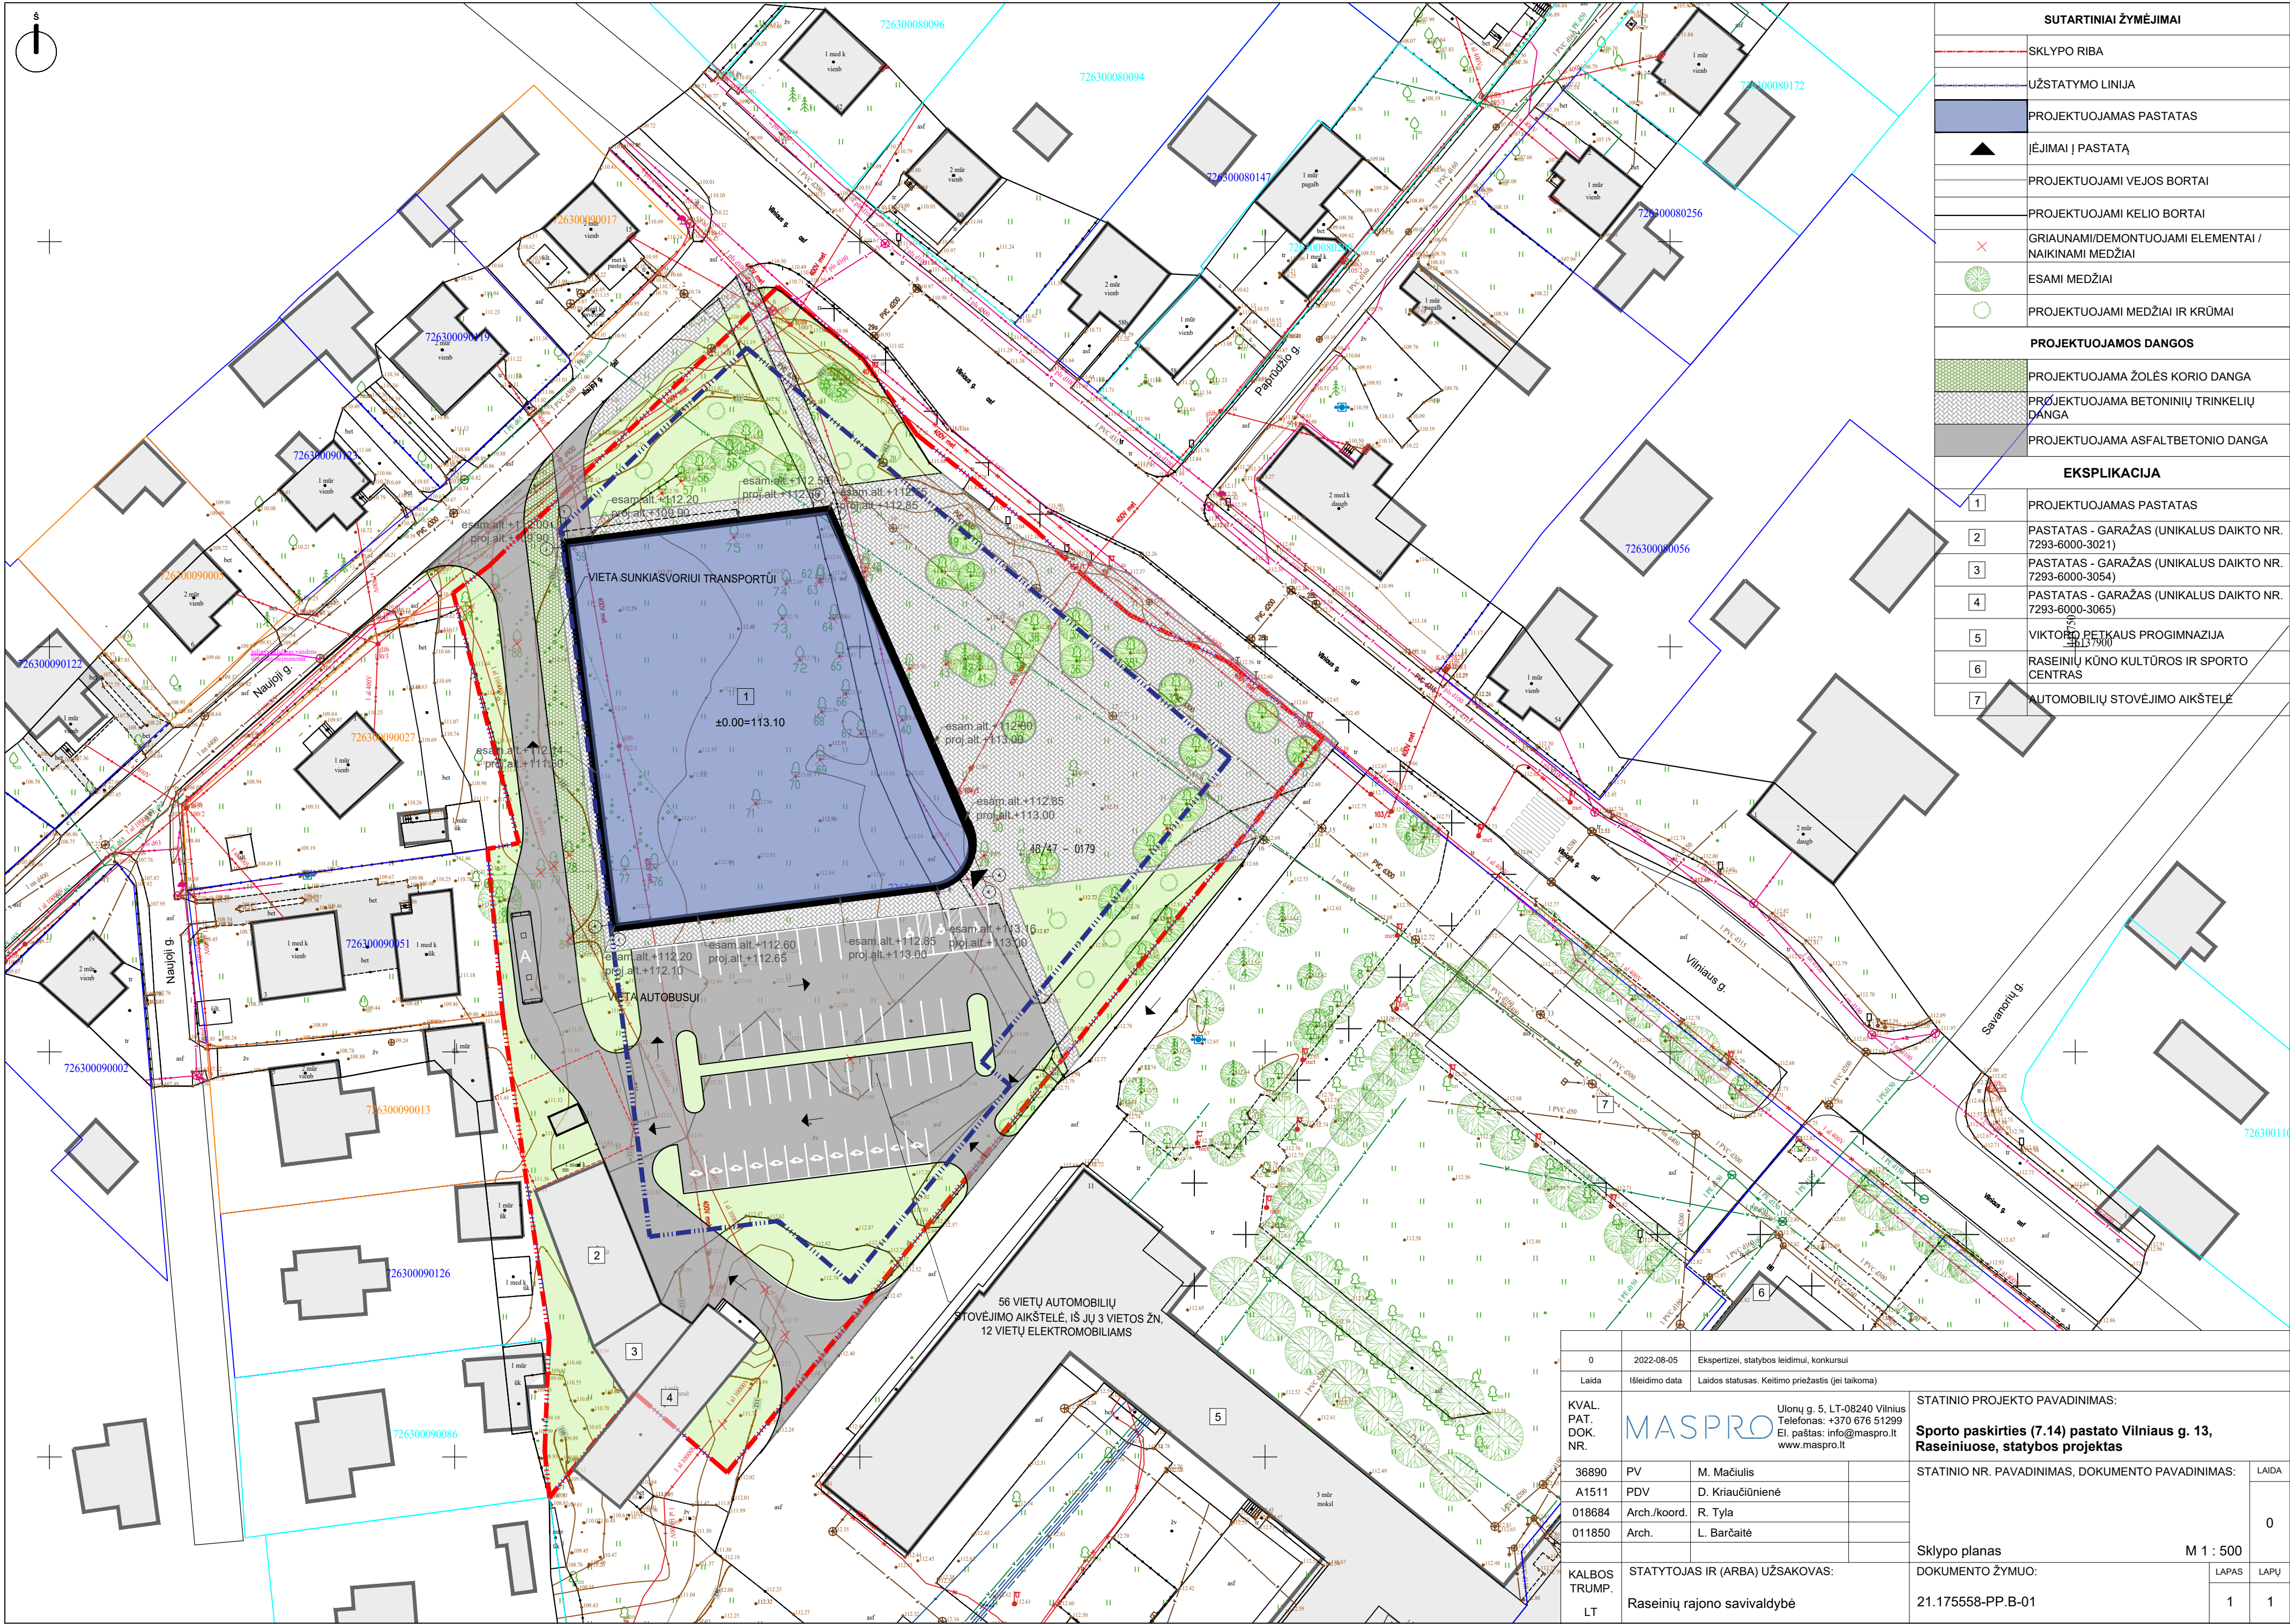


| SUTARTINIAI ŽYMĖJIMAI |                                                         |
|-----------------------|---------------------------------------------------------|
|                       | SKLYPO RIBA                                             |
|                       | UŽSTATYMO LINIJA                                        |
|                       | PROJEKTUOJAMAS PASTATAS                                 |
|                       | ĮĖJIMAI Į PASTATĄ                                       |
|                       | PROJEKTUOJAMI VEJOS BORTAI                              |
|                       | PROJEKTUOJAMI KELIO BORTAI                              |
|                       | GRIAUNAMI/DEMONTUOJAMI ELEMENTAI / NAIKINAMI MEDŽIAI    |
|                       | ESAMI MEDŽIAI                                           |
|                       | PROJEKTUOJAMI MEDŽIAI IR KRŪMAI                         |
| PROJEKTUOJAMOS DANGOS |                                                         |
|                       | PROJEKTUOJAMA ŽOLĖS KORIO DANGA                         |
|                       | PROJEKTUOJAMA BETONINIŲ TRINKELIŲ DANGA                 |
|                       | PROJEKTUOJAMA ASFALTBETONIO DANGA                       |
| EKSPLIKACIJA          |                                                         |
| 1                     | PROJEKTUOJAMAS PASTATAS                                 |
| 2                     | PASTATAS - GARAŽAS (UNIKALUS DAIKTO NR. 7293-6000-3021) |
| 3                     | PASTATAS - GARAŽAS (UNIKALUS DAIKTO NR. 7293-6000-3054) |
| 4                     | PASTATAS - GARAŽAS (UNIKALUS DAIKTO NR. 7293-6000-3065) |
| 5                     | VIKTORO BETKŲS PROGINAZIJA                              |
| 6                     | RASEINIŲ KŪNO KULTŪROS IR SPORTO CENTRAS                |
| 7                     | AUTOMOBILIŲ STOVĖJIMO AIKŠTELĖ                          |

|                                 |                   |                                                   |  |   |      |
|---------------------------------|-------------------|---------------------------------------------------|--|---|------|
|                                 |                   |                                                   |  |   |      |
| 0                               | 2022-08-05        | Ekspertizei, statybos leidimui, konkursui         |  |   |      |
| Laida                           | Išleidimo data    | Laidos statusas. Keitimo priežastis (jei taikoma) |  |   |      |
| KVAL.<br>PAT.<br>DOK.<br>NR.    | <div>MASPRO</div> |                                                   |  | Ulonų g. 5, LT-08240 Vilnius<br>Telefonas: +370 676 51299<br>El. paštas: info@maspro.lt<br>www.maspro.lt                          |      |
|                                 |                   |                                                   |  | STATINIO PROJEKTO PAVADINIMAS:<br><br><b>Sporto paskirties (7.14) pastato Vilniaus g. 13,<br/>Raseiniuose, statybos projektas</b> |      |
| 36890                           | PV                | M. Mačiulis                                       |  | STATINIO NR. PAVADINIMAS, DOKUMENTO PAVADINIMAS:                                                                                  |      |
| A1511                           | PDV               | D. Kraučionienė                                   |  | 0   |      |
| 018684                          | Arch./koord.      | R. Tyla                                           |  |   |      |
| 011850                          | Arch.             | L. Barčaitė                                       |  |   |      |
|                                 |                   |                                                   |  | Sklypo planas   |      |
| KALBOS TRUMP.                   |                   |                                                   |  | M 1 : 500   |      |
| STATYTOJAS IR (ARBA) UŽSAKOVAS: |                   |                                                   |  | DOKUMENTO ŽYMUO:   |      |
| Raseinių rajono savivaldybė     |                   |                                                   |  | LAPAS   | LAPŲ |
| LT                              |                   |                                                   |  | 1   | 1    |
|                                 |                   |                                                   |  | 21.175558-PP.B-01   |      |

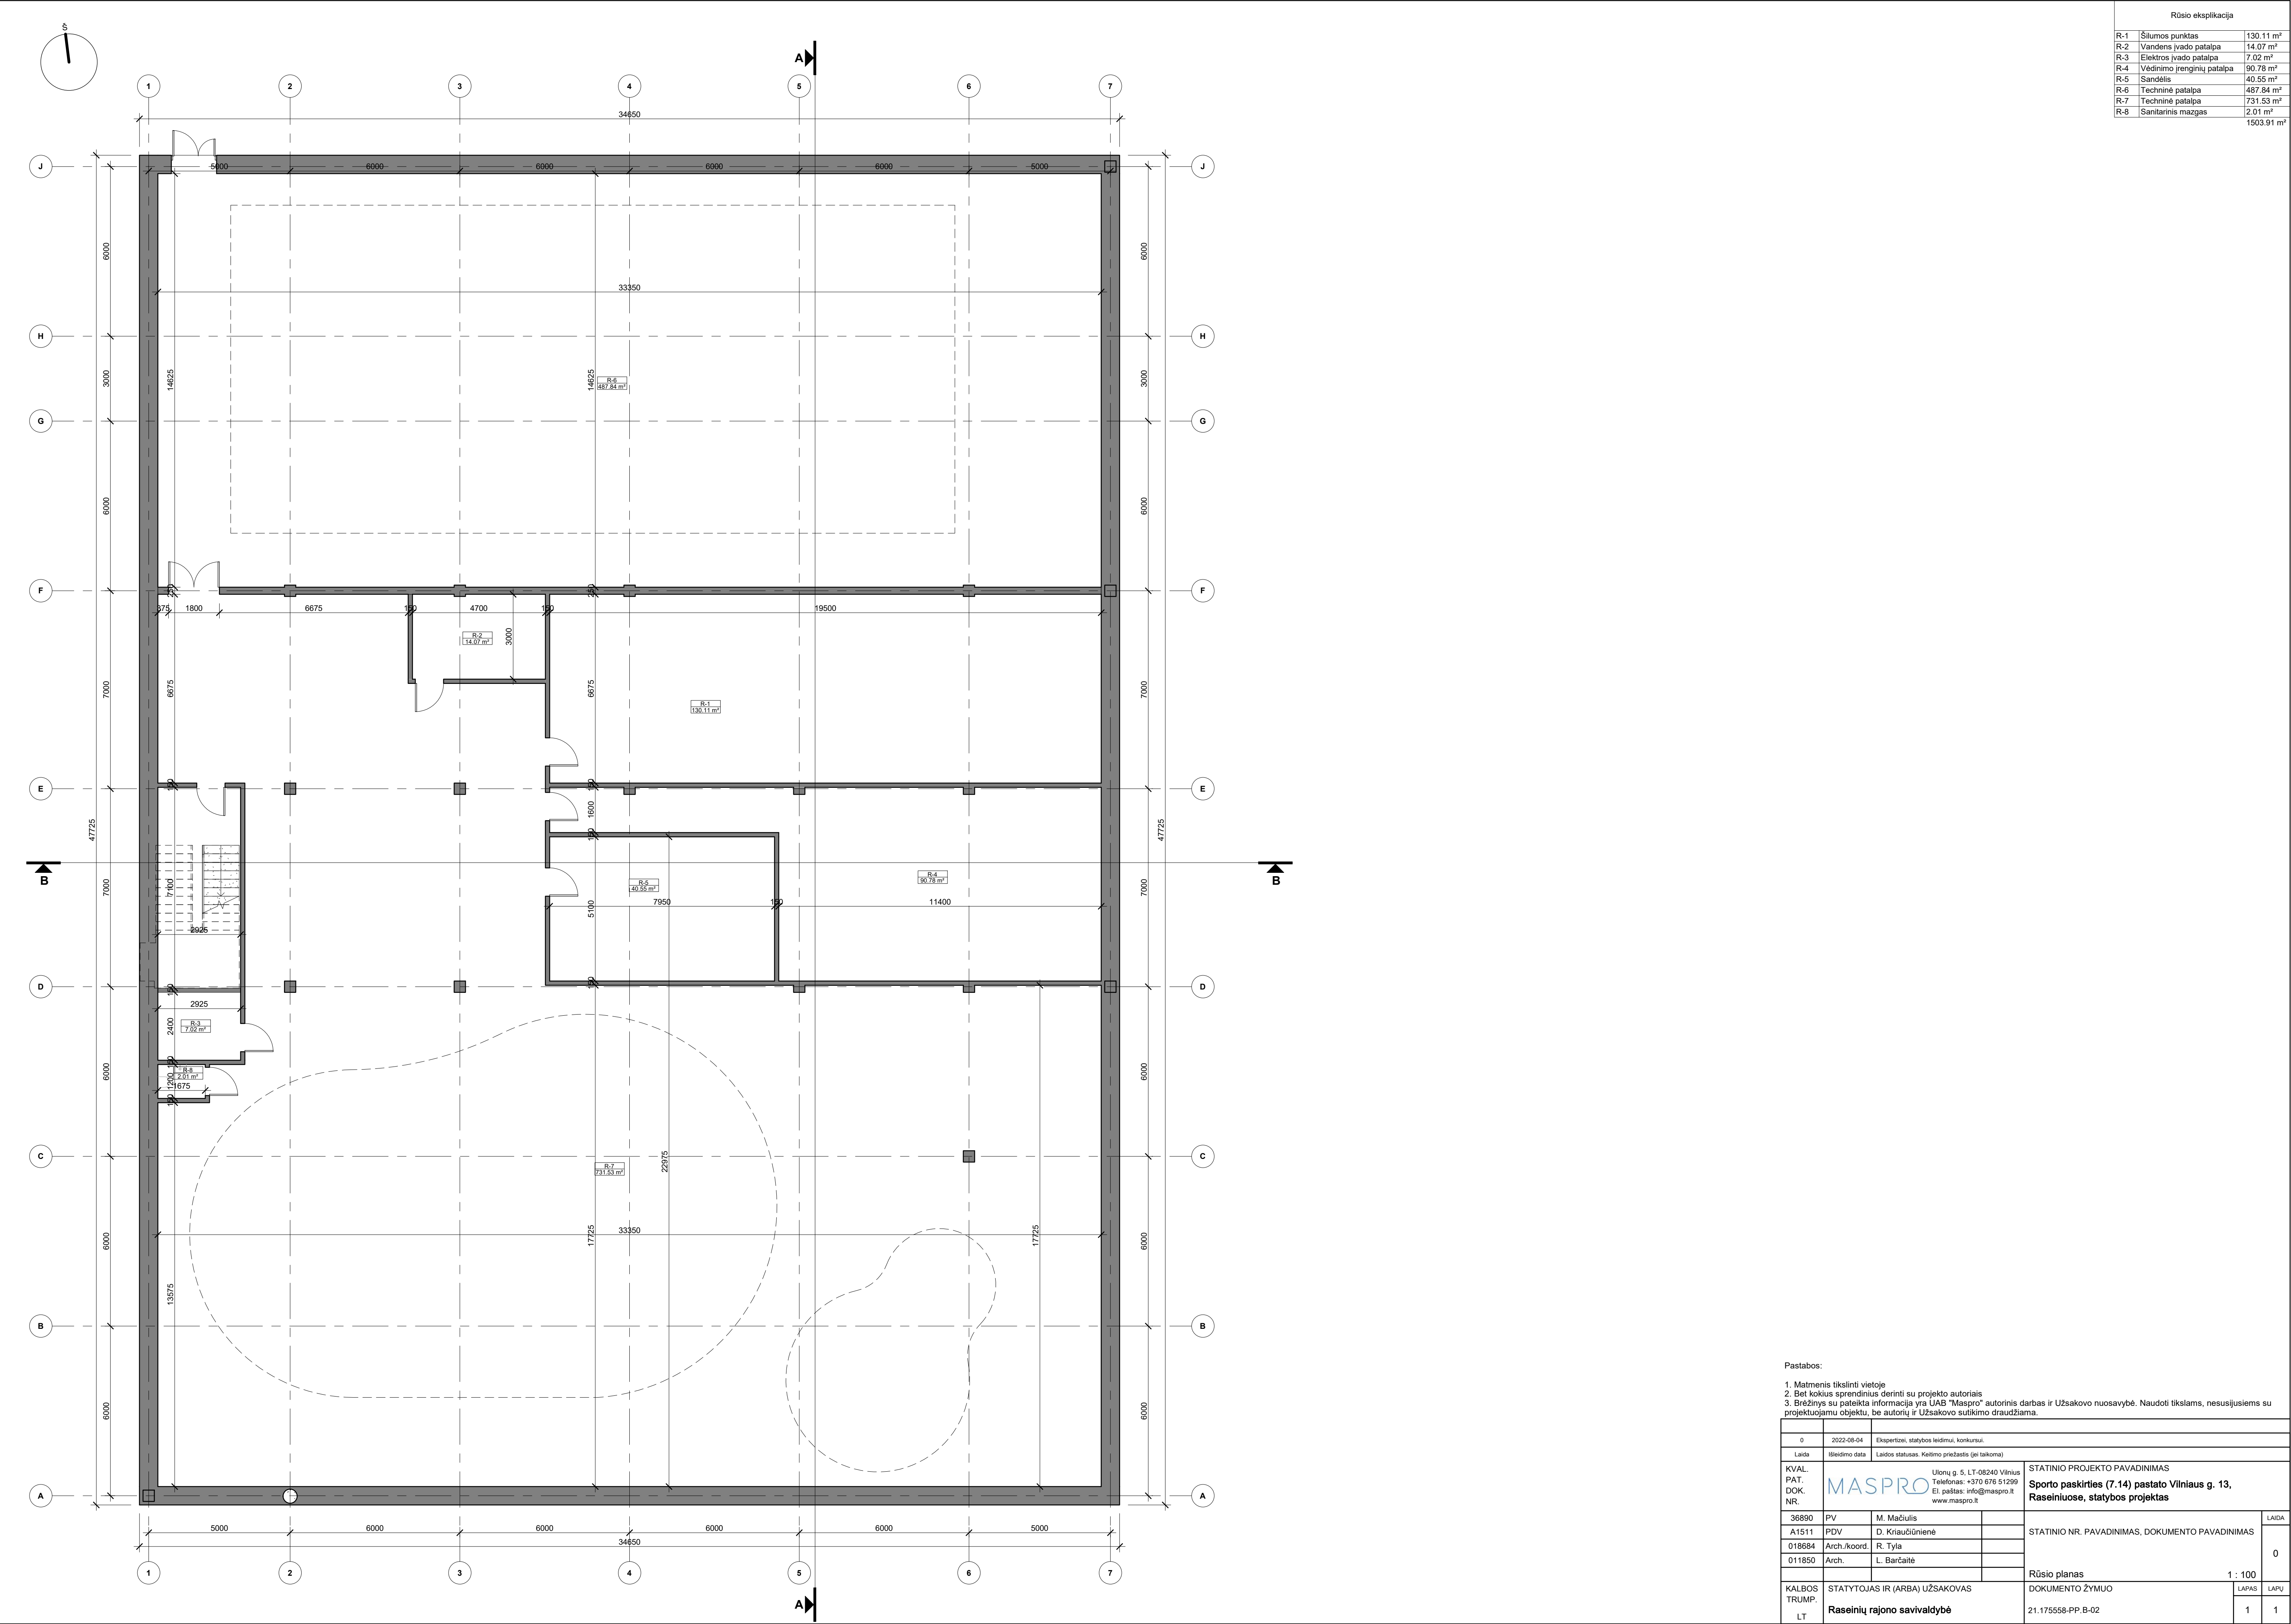


| Rūšio eksplikacija |                            |            |
|--------------------|----------------------------|------------|
| R-1                | Šilumos punktas            | 130.11 m²  |
| R-2                | Vandens įvado patalpa      | 14.07 m²   |
| R-3                | Elektros įvado patalpa     | 7.02 m²    |
| R-4                | Vėdinimo įrenginių patalpa | 90.78 m²   |
| R-5                | Sandėlis                   | 40.55 m²   |
| R-6                | Techninė patalpa           | 487.84 m²  |
| R-7                | Techninė patalpa           | 731.53 m²  |
| R-8                | Sanitarinis mazgas         | 2.01 m²    |
|                    |                            | 1503.91 m² |

|   |   |                                                   |   |       |
|---|---|---------------------------------------------------|---|-------|
| Pastabos:   |   |                                                   |   |       |
| 1. Matmenis tikslinti vietoje   |   |                                                   |   |       |
| 2. Bet kokius sprendinius derinti su projekto autoriais   |   |                                                   |   |       |
| 3. Brėžinys su pateikta informacija yra UAB "Maspro" autorinis darbas ir Užsakovo nuosavybė. Naudoti tikslams, nesusijusiems su projektuojamų objektų, be autorių ir Užsakovo sutikimo draudžiama. |   |                                                   |   |       |
| 0   | 2022-08-04   | Ekspertizei, statybos leidimui, konkursui.        |   |       |
| Laida   | įteiktimo data   | Laidos statusas. Keitimo priežastis (jei taikoma) |   |       |
| KVAL.<br>PAT.<br>DOK.<br>NR.   | <div>MASPRO</div> <div>Ulonų g. 5, LT-08240 Vilnius<br/>Telefonas: +370 676 51299<br/>El. paštas: info@maspro.lt<br/>www.maspro.lt</div> |                                                   | STATINIO PROJEKTO PAVADINIMAS<br><br><b>Sporto paskirties (7.14) pastato Vilniaus g. 13,<br/>Raseiniuose, statybos projektas</b> |       |
| 36890   | PV   | M. Mačiulis                                       | STATINIO NR. PAVADINIMAS, DOKUMENTO PAVADINIMAS                                                                                  | LAIKA |
| A1511   | PDV   | D. Kriaučiūnienė                                  |   | 0     |
| 018684   | Arch./koord.   | R. Tyla                                           |   |       |
| 011850   | Arch.   | L. Barčaitė                                       |   |       |
| Rūšio planas   |   |                                                   | 1 : 100   |       |
| KALBOS<br>TRUMP.<br>LT   | STATYTOJAS IR (ARBA) UŽSAKOVAS   |                                                   | DOKUMENTO ŽYMUO   |       |
|   | Raseinių rajono savivaldybė   |                                                   | 21.175558-PP-B-02   |       |
|   |   |                                                   |   |       |
|   |   | LAPAS                                             | LAPŲ   |       |
|   |   | 1                                                 | 1   |       |

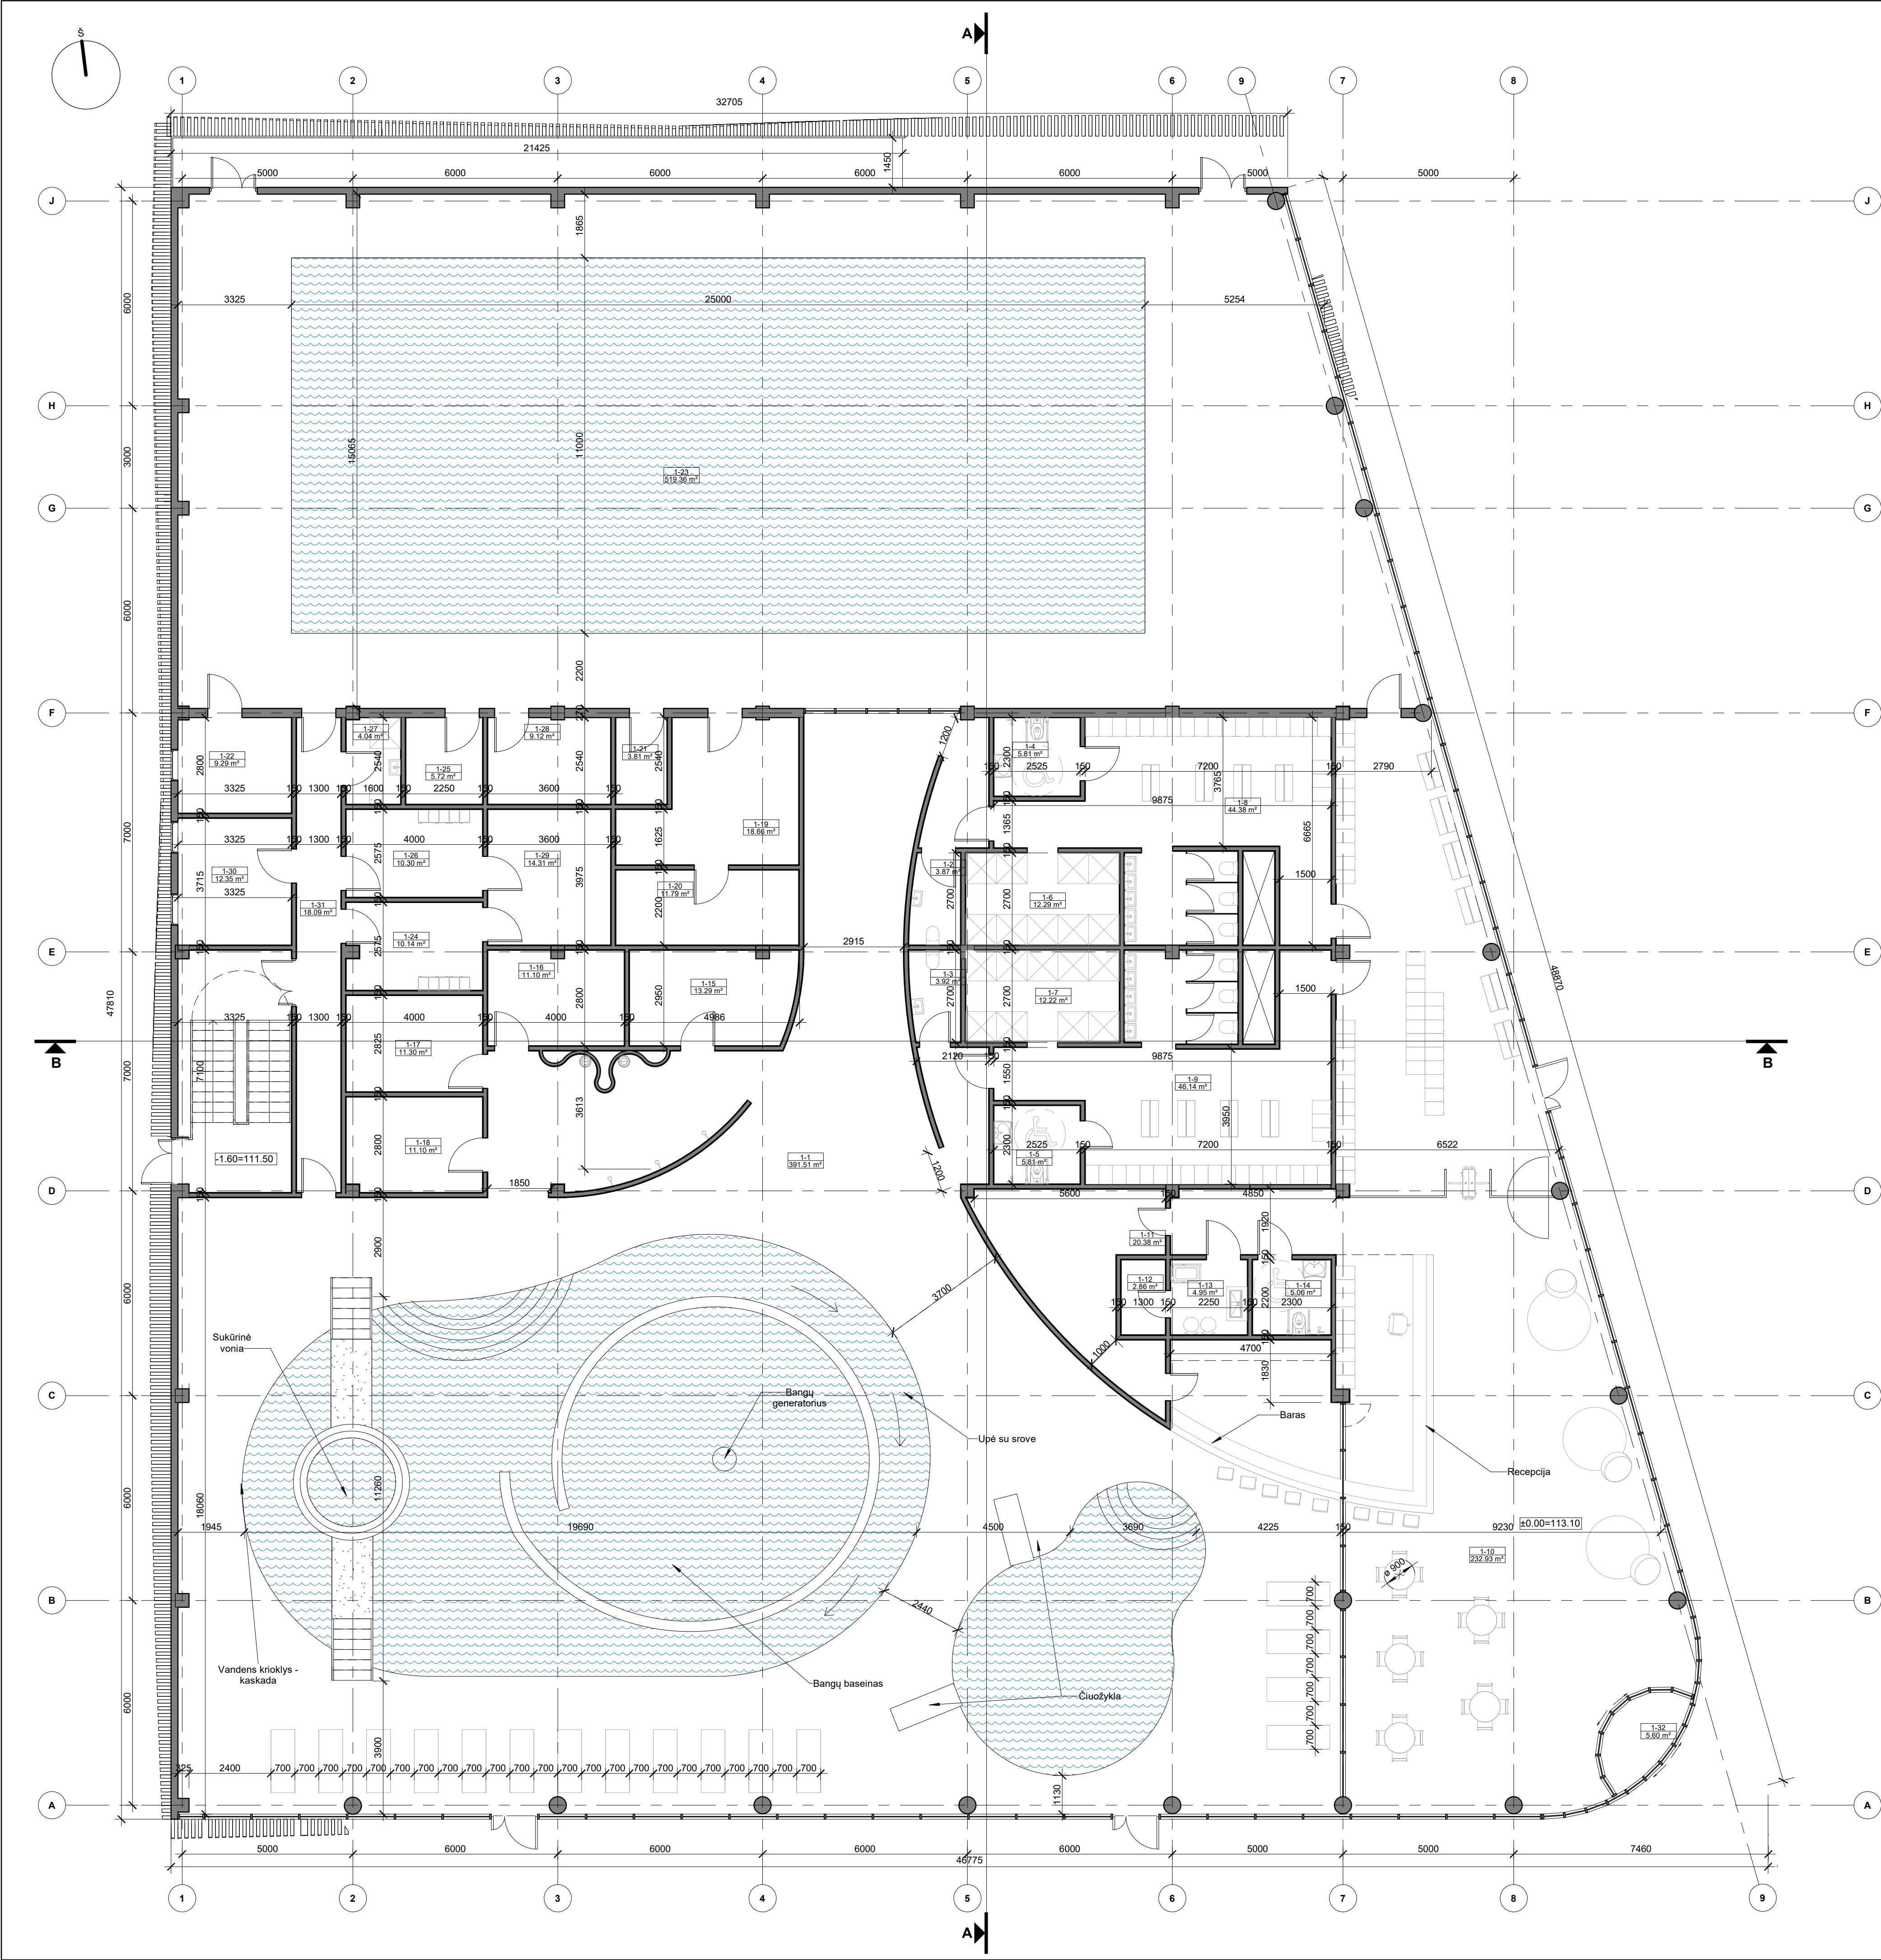

| Pirmo aukšto eksplikacija |                                        |            |
|---------------------------|----------------------------------------|------------|
| 1-1                       | Pramogų-vandens zona                   | 391.51 m²  |
| 1-2                       | Sanitarinis mazgas                     | 3.87 m²    |
| 1-3                       | Sanitarinis mazgas                     | 3.92 m²    |
| 1-4                       | ŽN sanitarinis mazgas                  | 5.81 m²    |
| 1-5                       | ŽN sanitarinis mazgas                  | 5.81 m²    |
| 1-6                       | Duša                                   | 12.29 m²   |
| 1-7                       | Duša                                   | 12.22 m²   |
| 1-8                       | Persirengimo kambarys                  | 44.38 m²   |
| 1-9                       | Persirengimo kambarys                  | 46.14 m²   |
| 1-10                      | Vestibulius                            | 232.93 m²  |
| 1-11                      | Sulčių baro patalpa                    | 20.38 m²   |
| 1-12                      | Valymo priemonių patalpa               | 2.86 m²    |
| 1-13                      | Motinos ir vaiko kambarys              | 4.95 m²    |
| 1-14                      | ŽN sanitarinis mazgas                  | 5.06 m²    |
| 1-15                      | Pirtis                                 | 13.29 m²   |
| 1-16                      | Pirtis                                 | 11.10 m²   |
| 1-17                      | Pirtis                                 | 11.30 m²   |
| 1-18                      | Pirtis                                 | 11.10 m²   |
| 1-19                      | Sandėlis                               | 18.66 m²   |
| 1-20                      | Tachinė priėmimo patalpa               | 11.79 m²   |
| 1-21                      | Valymo priemonių patalpa               | 3.81 m²    |
| 1-22                      | Pirmosios medicininės pagalbos patalpa | 9.29 m²    |
| 1-23                      | Baseino zona                           | 519.36 m²  |
| 1-24                      | Personalo rūbinė                       | 10.14 m²   |
| 1-25                      | Valdymo patalpa                        | 5.72 m²    |
| 1-26                      | Personalo rūbinė                       | 10.30 m²   |
| 1-27                      | Sanitarinis mazgas                     | 4.04 m²    |
| 1-28                      | Galbetojo patalpa                      | 9.12 m²    |
| 1-29                      | Darbuotojų polio patalpa               | 14.31 m²   |
| 1-30                      | Kabinetas                              | 12.35 m²   |
| 1-31                      | Koridorius                             | 18.09 m²   |
| 1-32                      | Tambūras                               | 5.60 m²    |
|                           |                                        | 1491.48 m² |

|   |   |                  |                                                   |
|---|---|------------------|---------------------------------------------------|
| Pastabos:   |   |                  |                                                   |
| 1. Matmenis tikslinti vietoje   |   |                  |                                                   |
| 2. Bet kokius sprendinius derinti su projekto autoriais   |   |                  |                                                   |
| 3. Brėžinys su pateikta informacija yra UAB "Maspro" autorinis darbas ir Užsakovo nuosavybė. Naudoti tikslams, nesusijusiems su projektuojamų objektų, be autorių ir Užsakovo sutikimo draudžiama. |   |                  |                                                   |
| KVAL. PAT. DOK. NR.   | 0   | 2022-08-04       | Ekspertizei, statybos leidimui, konkursui.        |
|   | Laida   | Būdelimo data    | Laidos statusas. Keitimo priežastis (jei taikoma) |
|   | Ulonų g. 5, LT-08240 Vilnius<br>Telefonas: +370 676 51299<br>El. paštas: info@maspro.lt<br>www.maspro.lt                 |                  |                                                   |
|   | STATINIO PROJEKTO PAVADINIMAS<br><b>Sporto paskirties (7,14) pastato Vilniaus g. 13, Raseiniuose, statybos projektas</b> |                  |                                                   |
| 36890   | PV   | M. Mačiulis      | STATINIO NR. PAVADINIMAS, DOKUMENTO PAVADINIMAS   |
| A1511   | PDV   | D. Kriaučiūnienė |                                                   |
| 018684   | Arch./koord.   | R. Tyla          |                                                   |
| 011850   | Arch.   | L. Barčaitė      |                                                   |
| Pirmo aukšto planas   |   |                  | 1 : 100                                           |
| KALBOS TRUMP. LT   | STATYTOJAS IR (ARBA) UŽSAKOVAS<br><b>Raseinių rajono savivaldybė</b>                                                     |                  | DOKUMENTO ŽYMUO<br>21.175558-PP-B-03              |
|   |   |                  | LAPAS LAPŲ<br>1 1                                 |

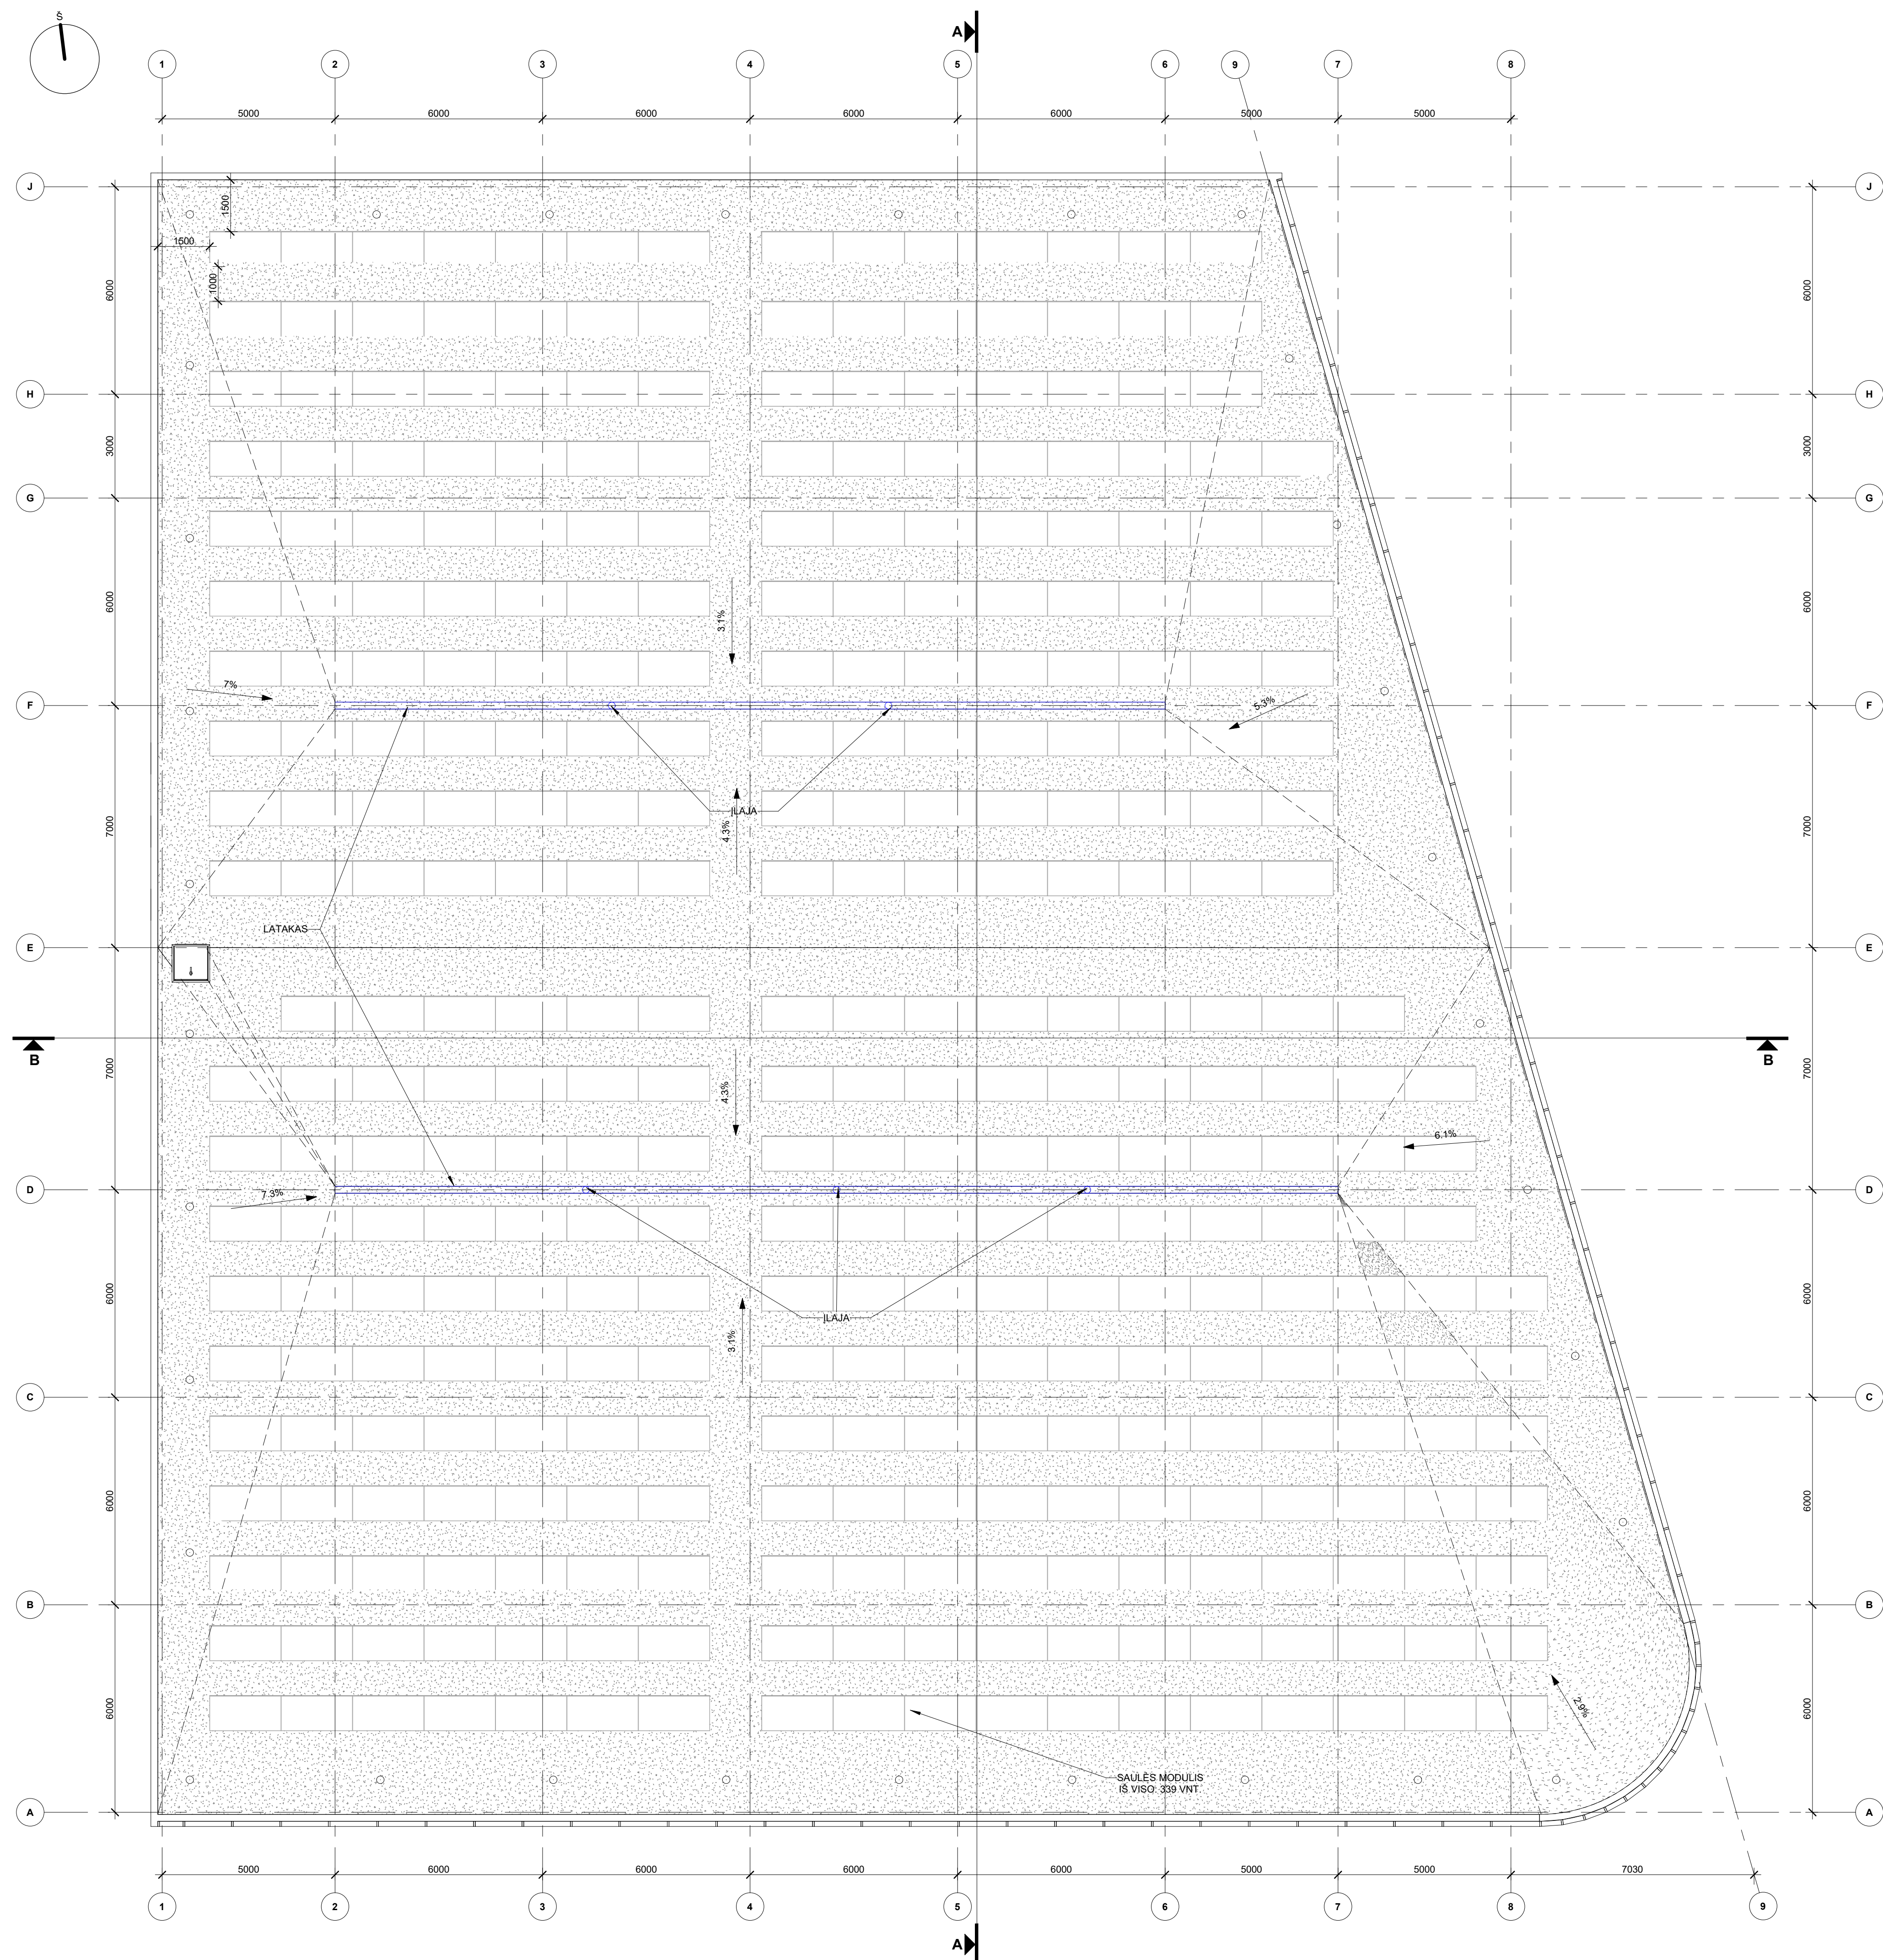

ĒKSPĻĪKACĪJA:

|                                                                                     |                |
|-------------------------------------------------------------------------------------|----------------|
|    | Ļlaja          |
|    | Liukas         |
|   | Saulēs moduli: |
|  | Stogo danga    |


## Pastabos

1. Matmenis tikslinti vietoje
2. Bet kokius sprendinius derinti su projekto autoriais
3. Brėžinys su pateikta informacija yra UAB "Maspro" autorinis darbas ir Užsakovo nuosavybė. Naudoti tikslams, nesusijusiems su projektuojamų objektų, be autorių ir Užsakovo sutikimo draudžiama.


[illegible]

BRĖŽINIO KEITIMAS IR NAUDOJIMAS BE PROJEKTAVIMO IMONĖS SUTIKIMO DRAUDŽIAMAS

FASADAS 8-1

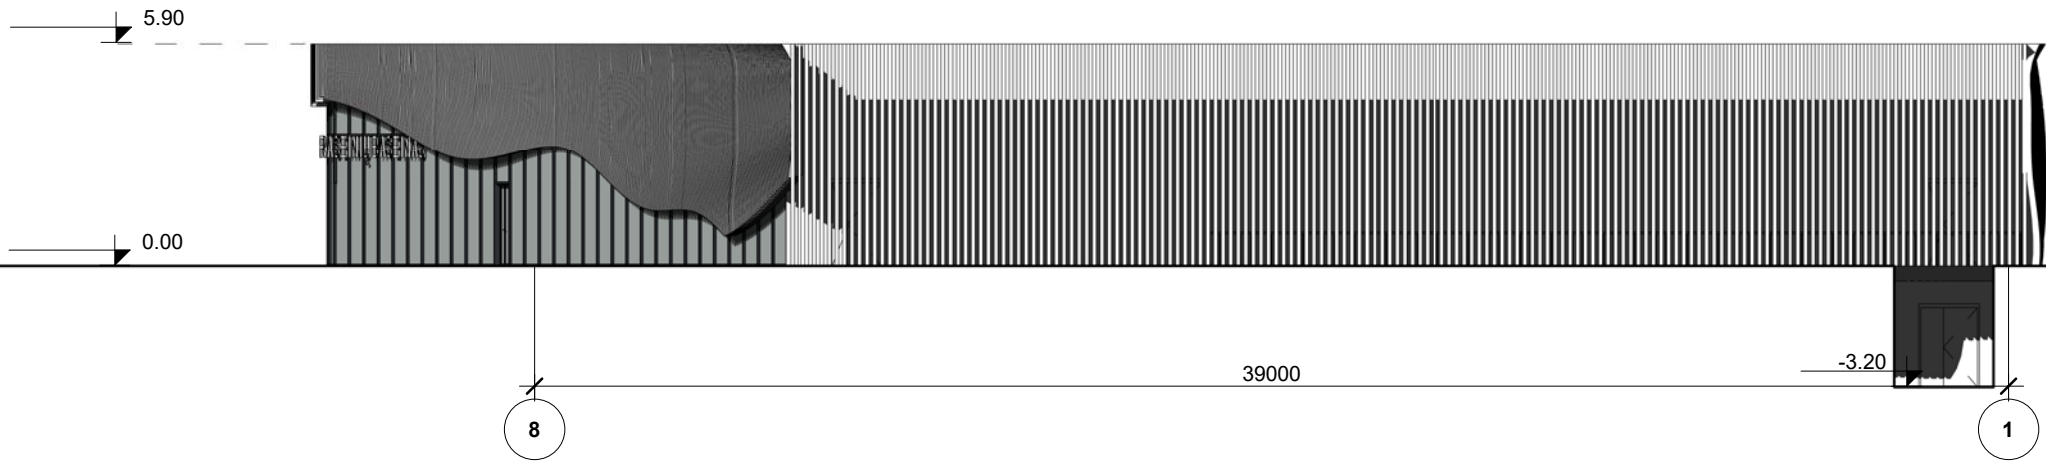

FASADAS 1-8

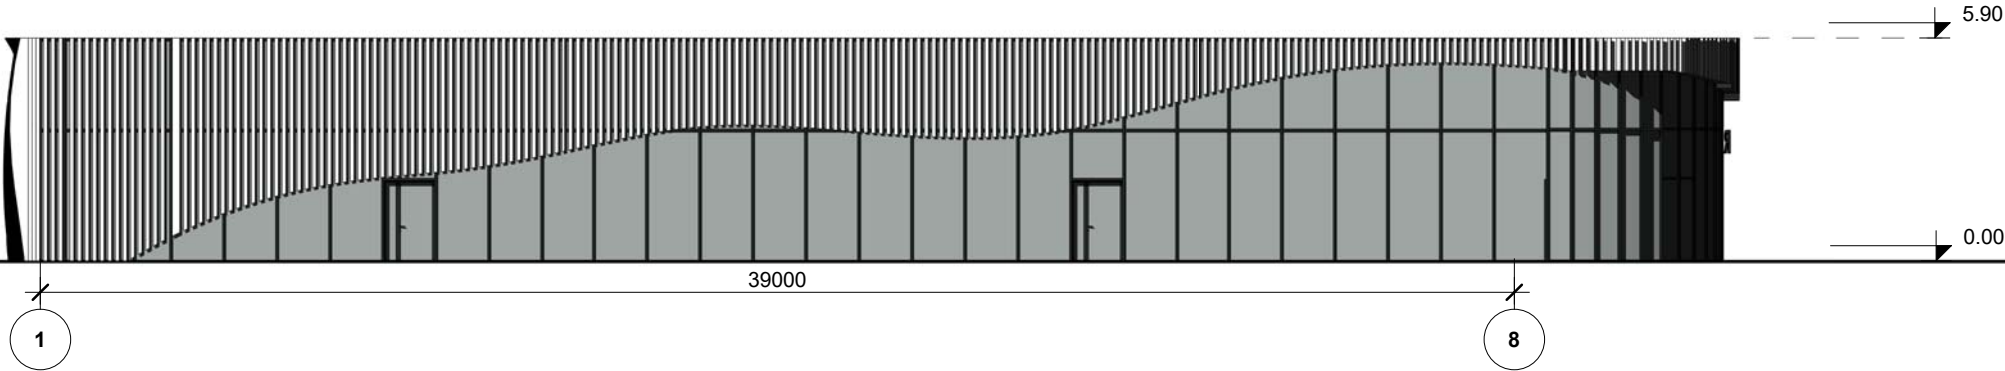

Pastabos:



1. Matmenis tikslinti vietoje
2. Bet kokius sprendinius derinti su projekto autoriais
3. Brėžinys su pateikta informacija yra UAB "Maspro" autorinis darbas ir Užsakovo nuosavybė. Naudoti tikslams, nesusijusiems su projektuojamu objektu, be autorių ir Užsakovo sutikimo draudžiama.

FASADŲ MEDŽIAGOS

□ Baltos aliuminio plokštės

■ RAL 7016 spalva dažomi aliuminio elementai

|                              |                                |                                                   |   |                                                                |   |
|------------------------------|--------------------------------|---------------------------------------------------|---|----------------------------------------------------------------|---|
|                              |                                |                                                   |   |                                                                |   |
| 0                            | 2022-08-05                     | Ekspertizei, statybos leidimui, konkursui.        |   |                                                                |   |
| Laida                        | Išleidimo data                 | Laidos statusas. Keitimo priežastis (jei taikoma) |   |                                                                |   |
| KVAL.<br>PAT.<br>DOK.<br>NR. | MASPRO                         |                                                   | Ulonų g. 5, LT-08240 Vilnius<br>Telefonas: +370 676 51299<br>El. paštas: info@maspro.lt<br>www.maspro.lt |                                                                | STATINIO PROJEKTO PAVADINIMAS<br><b>Sporto paskirties (7.14) pastato Vilniaus g. 13,<br/>Raseiniuose, statybos projektas</b> |
| 36890                        | PV                             | M. Mačiulis                                       |   | STATINIO NR. PAVADINIMAS, DOKUMENTO PAVADINIMAS<br><br>Fasadai | LAIDA   |
| A1511                        | PDV                            | D. Kriaučiūnienė                                  |   |                                                                | 0   |
| 018684                       | Arch./koord.                   | R. Tyla                                           |   |                                                                |   |
| 011850                       | Arch.                          | L. Barčaitė                                       |   |                                                                |   |
|                              |                                |                                                   |   | 1 : 200                                                        |   |
| KALBOS<br>TRUMP.             | STATYTOJAS IR (ARBA) UŽSAKOVAS |                                                   | DOKUMENTO ŽYMUO                                                                                          |                                                                | LAPAS   |
| LT                           | Raseinių rajono savivaldybė    |                                                   | 21.175558-PP.B-05                                                                                        |                                                                | LAPŲ   |
|                              |                                |                                                   |   | 1                                                              | 1   |

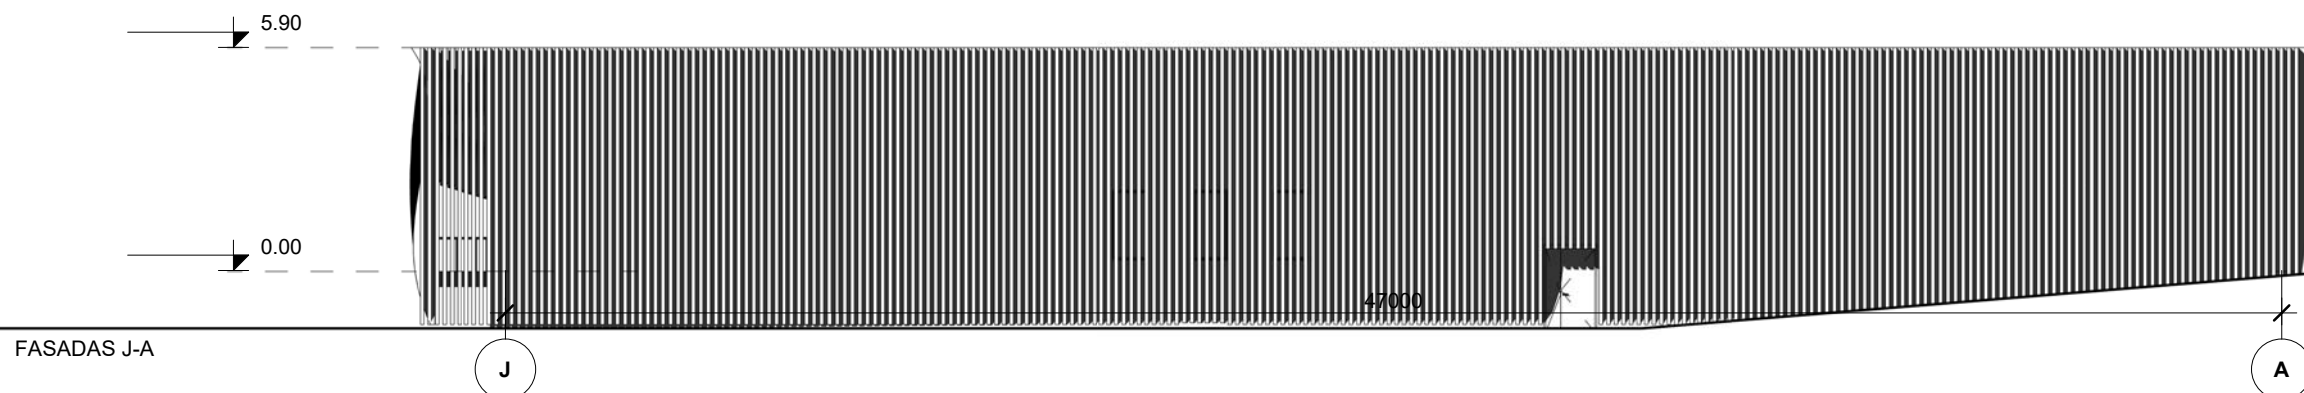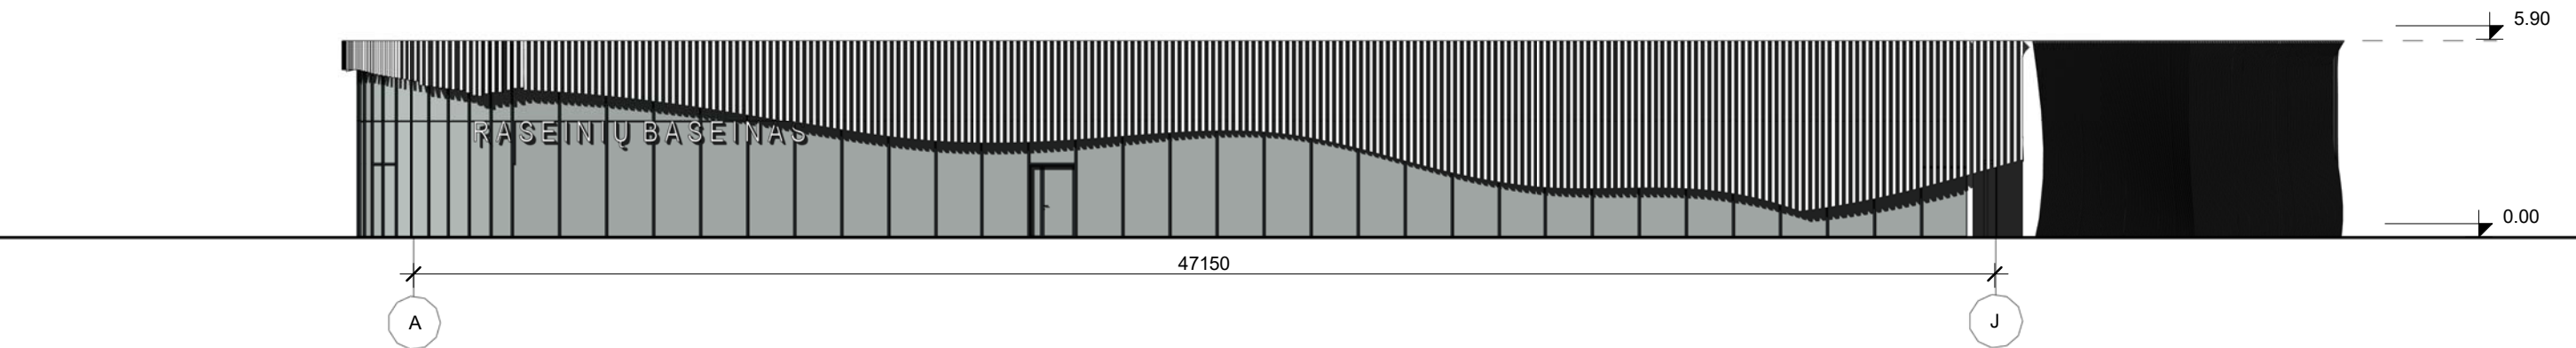

Pastabos:



1. Matmenis tikslinti vietoje
2. Bet kokius sprendinius derinti su projekto autoriais
3. Brėžinys su pateikta informacija yra UAB "Maspro" autorinis darbas ir Užsakovo nuosavybė. Naudoti tikslams, nesusijusiems su projektuojamu objektu, be autorių ir Užsakovo sutikimo draudžiama.

## FASADŲ MEDŽIAGOS

☐ Baltos aliuminio plokštės

 RAL 7016 spalva dažomi aliuminio elementai


|                              |   |                                                   |  |   |                |
|------------------------------|---|---------------------------------------------------|--|---|----------------|
|                              |   |                                                   |  |   |                |
| 0                            | 2022-08-05   | Ekspertizei, statybos leidimui, konkursui.        |  |   |                |
| Laida                        | Išleidimo data   | Laidos statusas. Keitimo priežastis (jei taikoma) |  |   |                |
| KVAL.<br>PAT.<br>DOK.<br>NR. |  Ulonų g. 5, LT-08240 Vilnius<br>Telefonas: +370 676 51299<br>El. paštas: info@maspro.lt<br>www.maspro.lt |                                                   |  | STATINIO PROJEKTO PAVADINIMAS<br><br><b>Sporto paskirties (7.14) pastato Vilniaus g. 13, Raseiniuose, statybos projektas</b> |                |
| 36890                        | PV   | M. Mačiulis                                       |  | STATINIO NR. PAVADINIMAS, DOKUMENTO PAVADINIMAS<br><br>0                                                                     |                |
| A1511                        | PDV   | D. Kriaučiūnienė                                  |  |   |                |
| 018684                       | Arch./koord.   | R. Tyla                                           |  |   |                |
| 011850                       | Arch.   | L. Barčaitė                                       |  |   |                |
|                              |   |                                                   |  | Fasadai 1 : 200   |                |
| KALBOS<br>TRUMP.<br><br>LT   | STATYTOJAS IR (ARBA) UŽSAKOVAS<br><br><b>Raseinių rajono savivaldybė</b>   |                                                   |  | DOKUMENTO ŽYMUO<br><br>21.175558-PP.B-06                                                                                     | LAPAS<br><br>1 |
|                              |   |                                                   |  | LAPŲ   | 1              |

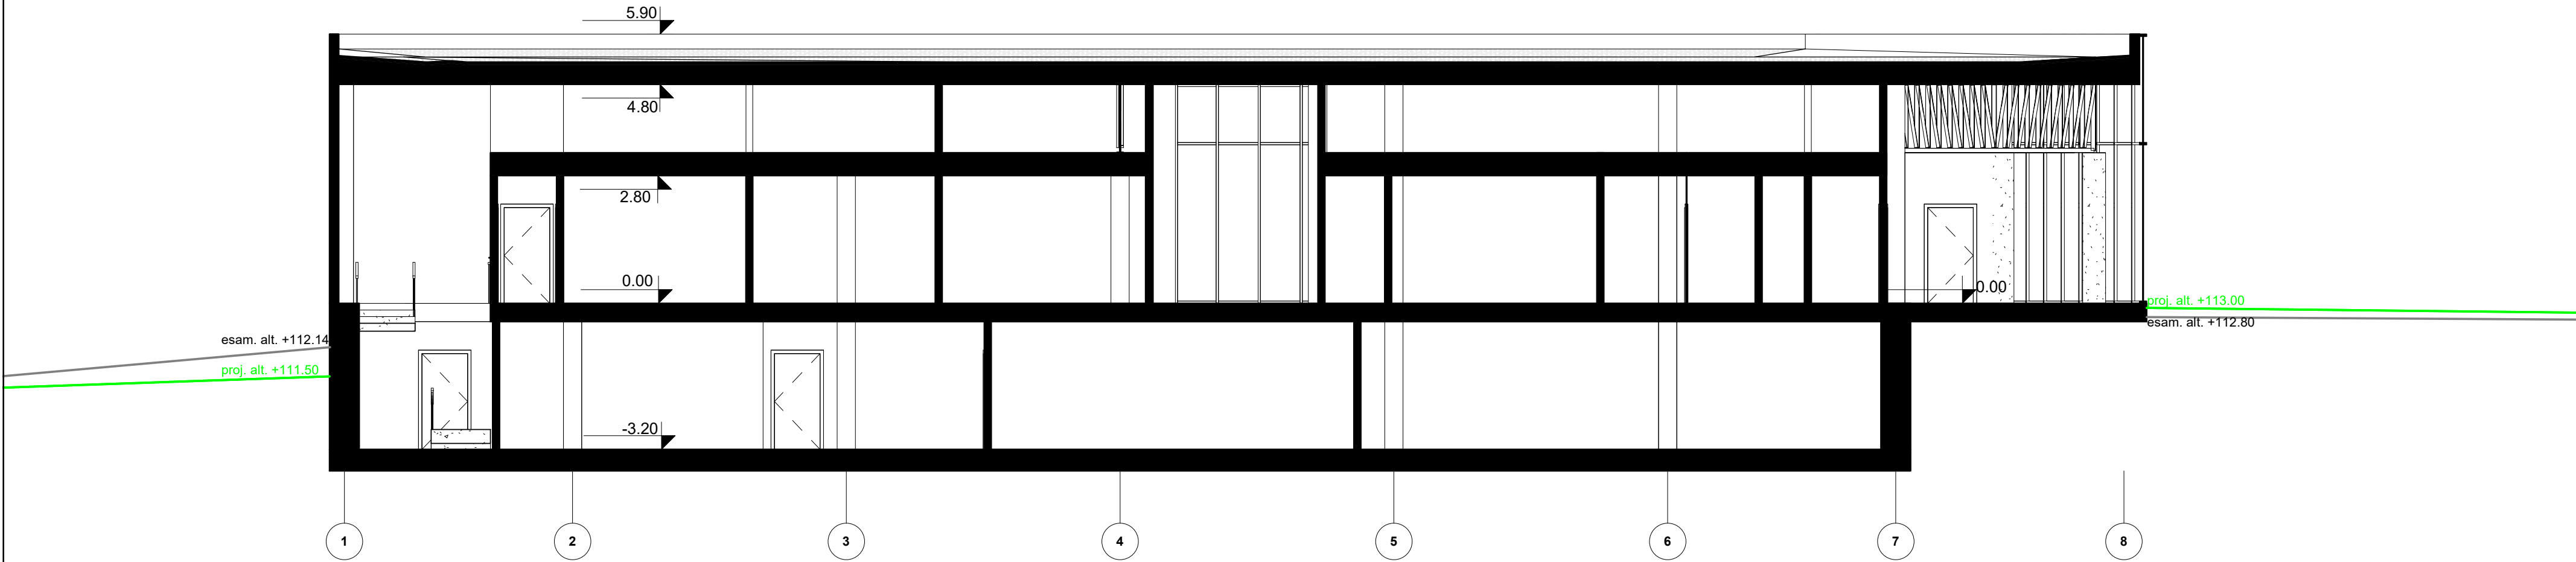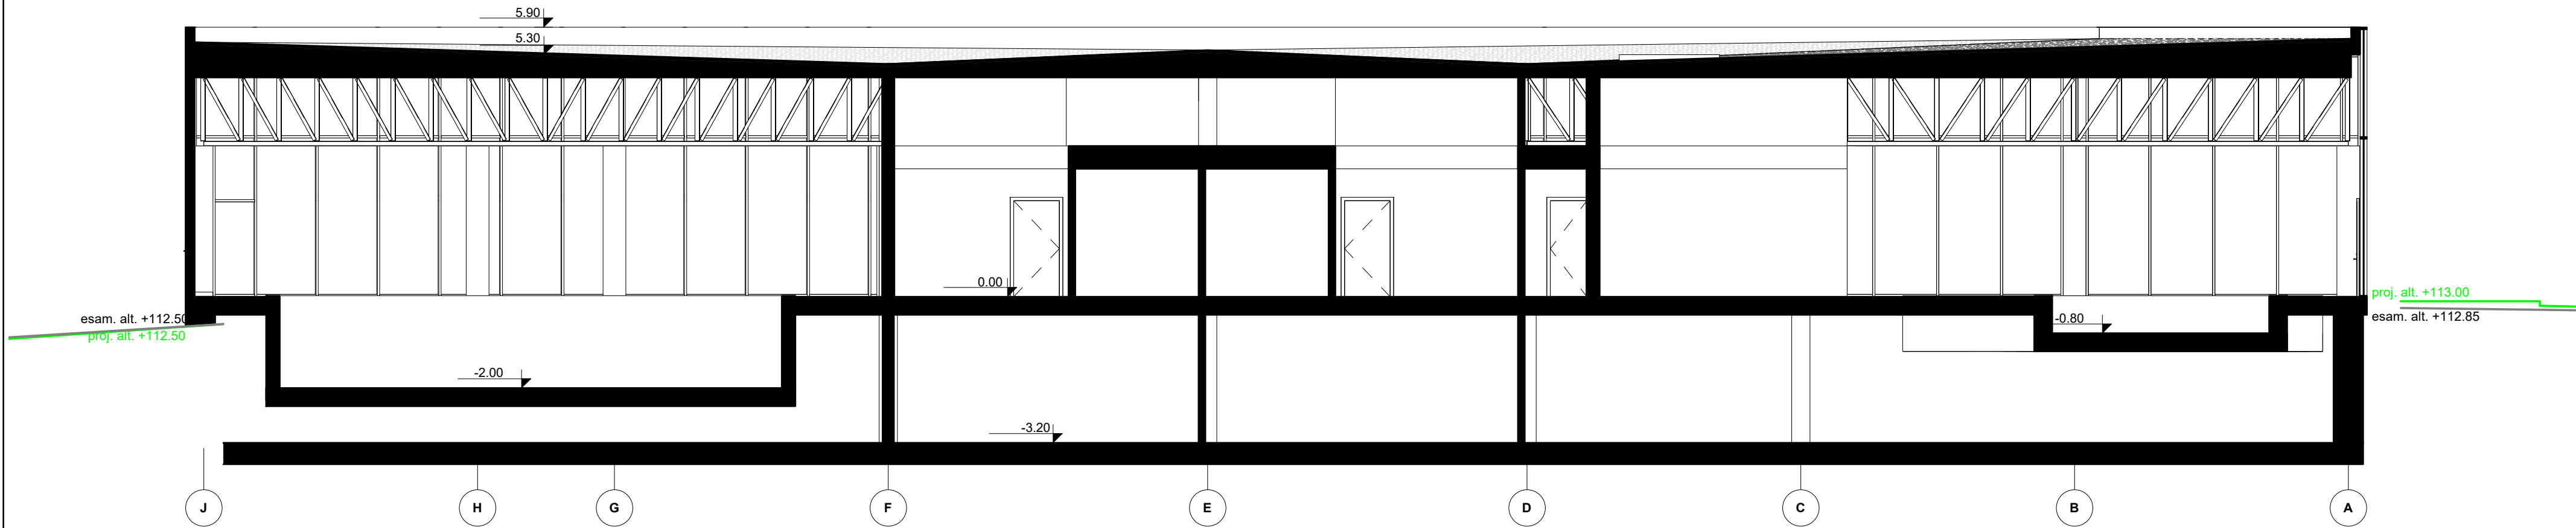



Pastabos:

1. Matmenis tikslinti vietoje  
2. Bet kokius sprendinius derinti su projekto autoriais  
3. Brėžinys su pateikta informacija yra UAB "Maspro" autorinis darbas ir Užsakovo nuosavybė. Naudoti tikslams, nesusijusiems su projektuojamu objektu, be autorių ir Užsakovo sutikimo draudžiama.

|                              |   |                                                   |           |   |
|------------------------------|---|---------------------------------------------------|-----------|---|
| 0                            | 2022-08-05   | Ekspertizei, statybos leidimui, konkursui.        |           |   |
| Laida                        | Išleidimo data                                                                                                 | Laidos statusas. Keitimo priežastis (jei taikoma) |           |   |
| KVAL.<br>PAT.<br>DOK.<br>NR. | MASPROUlonų g. 5, LT-08240 Vilnius<br>Telefonas: +370 676 51299<br>El. paštas: info@maspro.lt<br>www.maspro.lt |                                                   |           | STATINIO PROJEKTO PAVADINIMAS<br>Sporto paskirties (7.14) pastato Vilniaus g. 13,<br>Raseiniuose, statybos projektas |
| 36890                        | PV   | M. Mačiulis                                       |           | STATINIO NR. PAVADINIMAS, DOKUMENTO PAVADINIMAS<br><br>Pjūvis A-A, Pjūvis B-B<br>1 : 100                             |
| A1511                        | PDV   | D. Kriaučiūnienė                                  |           |   |
| 018684                       | Arch./koord.                                                                                                   | R. Tyla                                           |           |   |
| 011850                       | Arch.   | L. Barčaitė                                       |           |   |
| KALBOS<br>TRUMP.             | STATYTOJAS IR (ARBA) UŽSAKOVAS<br>Raseinių rajono savivaldybė                                                  |                                                   |           | DOKUMENTO ŽYMUO<br>21.175558-PP-B-07                                                                                 |
| LT                           |   |                                                   |           | LAPAS<br>1   |
|                              |   |                                                   | LAPŲ<br>1 |   |

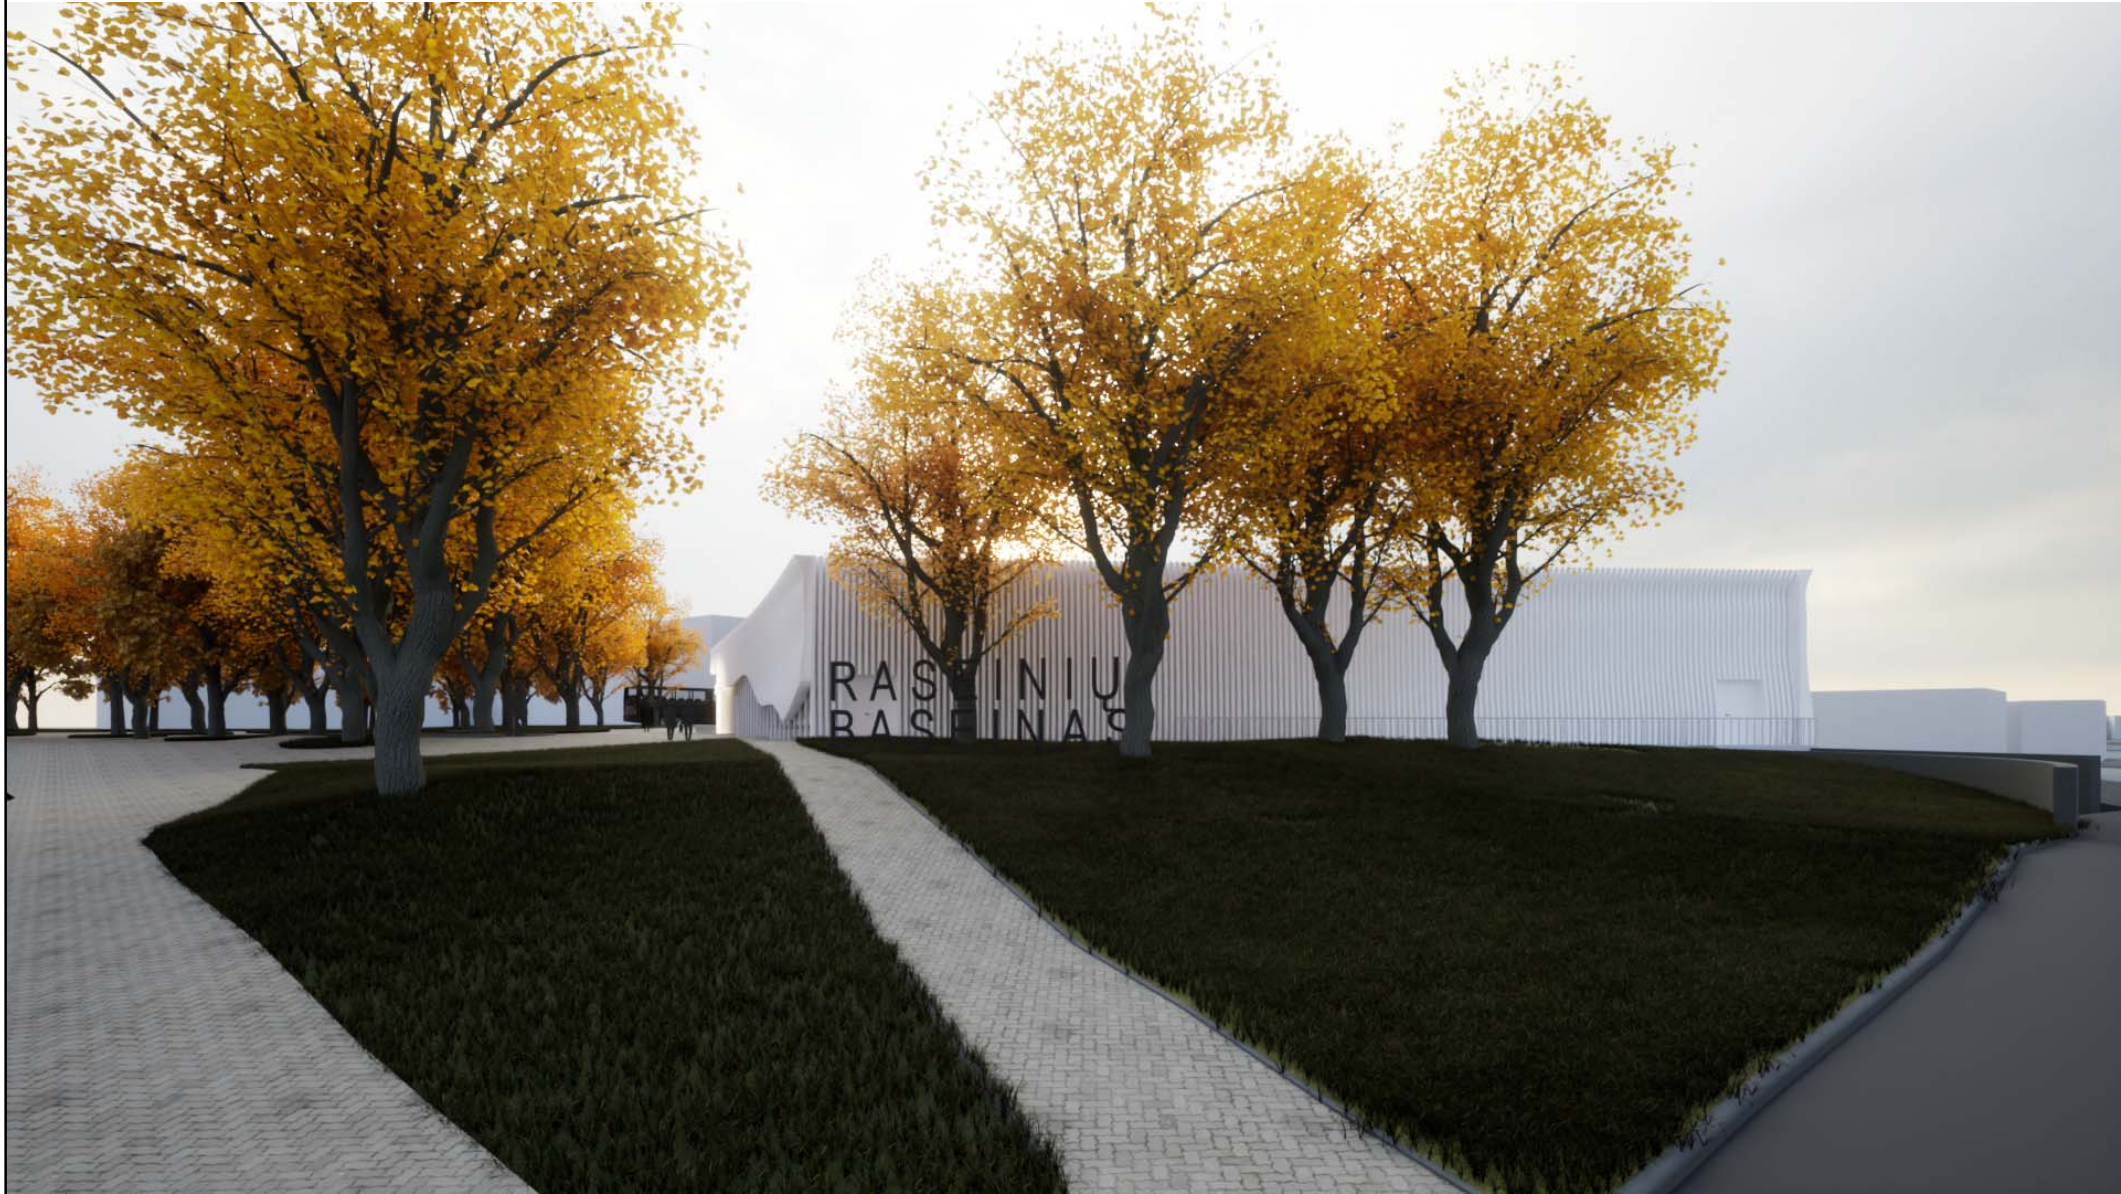

|                              |   |                                                   |  |   |       |            |
|------------------------------|---|---------------------------------------------------|--|---|-------|------------|
|                              |   |                                                   |  |   |       |            |
| 0                            | 2022-08-05   | Ekspertizei, statybos leidimui, konkursui.        |  |   |       |            |
| Laida                        | Išleidimo data   | Laidos statusas. Keitimo priežastis (jei taikoma) |  |   |       |            |
| KVAL.<br>PAT.<br>DOK.<br>NR. | <div>MASPRO</div> <div>Ulonų g. 5, LT-08240 Vilnius<br/>Telefonas: +370 676 51299<br/>El. paštas: info@maspro.lt<br/>www.maspro.lt</div> |                                                   |  | STATINIO PROJEKTO PAVADINIMAS<br><b>Sporto paskirties (7.14) pastato Vilniaus g. 13, Raseiniuose, statybos projektas</b> |       |            |
| 36890                        | PV   | M. Mačiulis                                       |  | STATINIO NR. PAVADINIMAS, DOKUMENTO PAVADINIMAS                                                                          | LAIDA |            |
| A1511                        | PDV   | D. Kriaučiūnienė                                  |  |   | 0     |            |
| 018684                       | Arch./koord.   | R. Tyla                                           |  |   |       |            |
| 011850                       | Arch.   | L. Barčaitė                                       |  |   |       |            |
|                              |   |                                                   |  | Vizualizacijos   |       |            |
| KALBOS TRUMP.                | STATYTOJAS IR (ARBA) UŽSAKOVAS   |                                                   |  | DOKUMENTO ŽYMUO   |       |            |
| LT                           | Raseinių rajono savivaldybė   |                                                   |  | 21.175558-PP-B-08   |       | LAPAS LAPŲ |
|                              |   |                                                   |  | 1   | 1     |            |

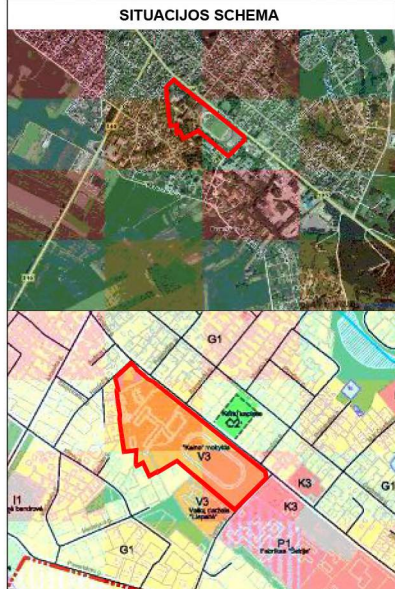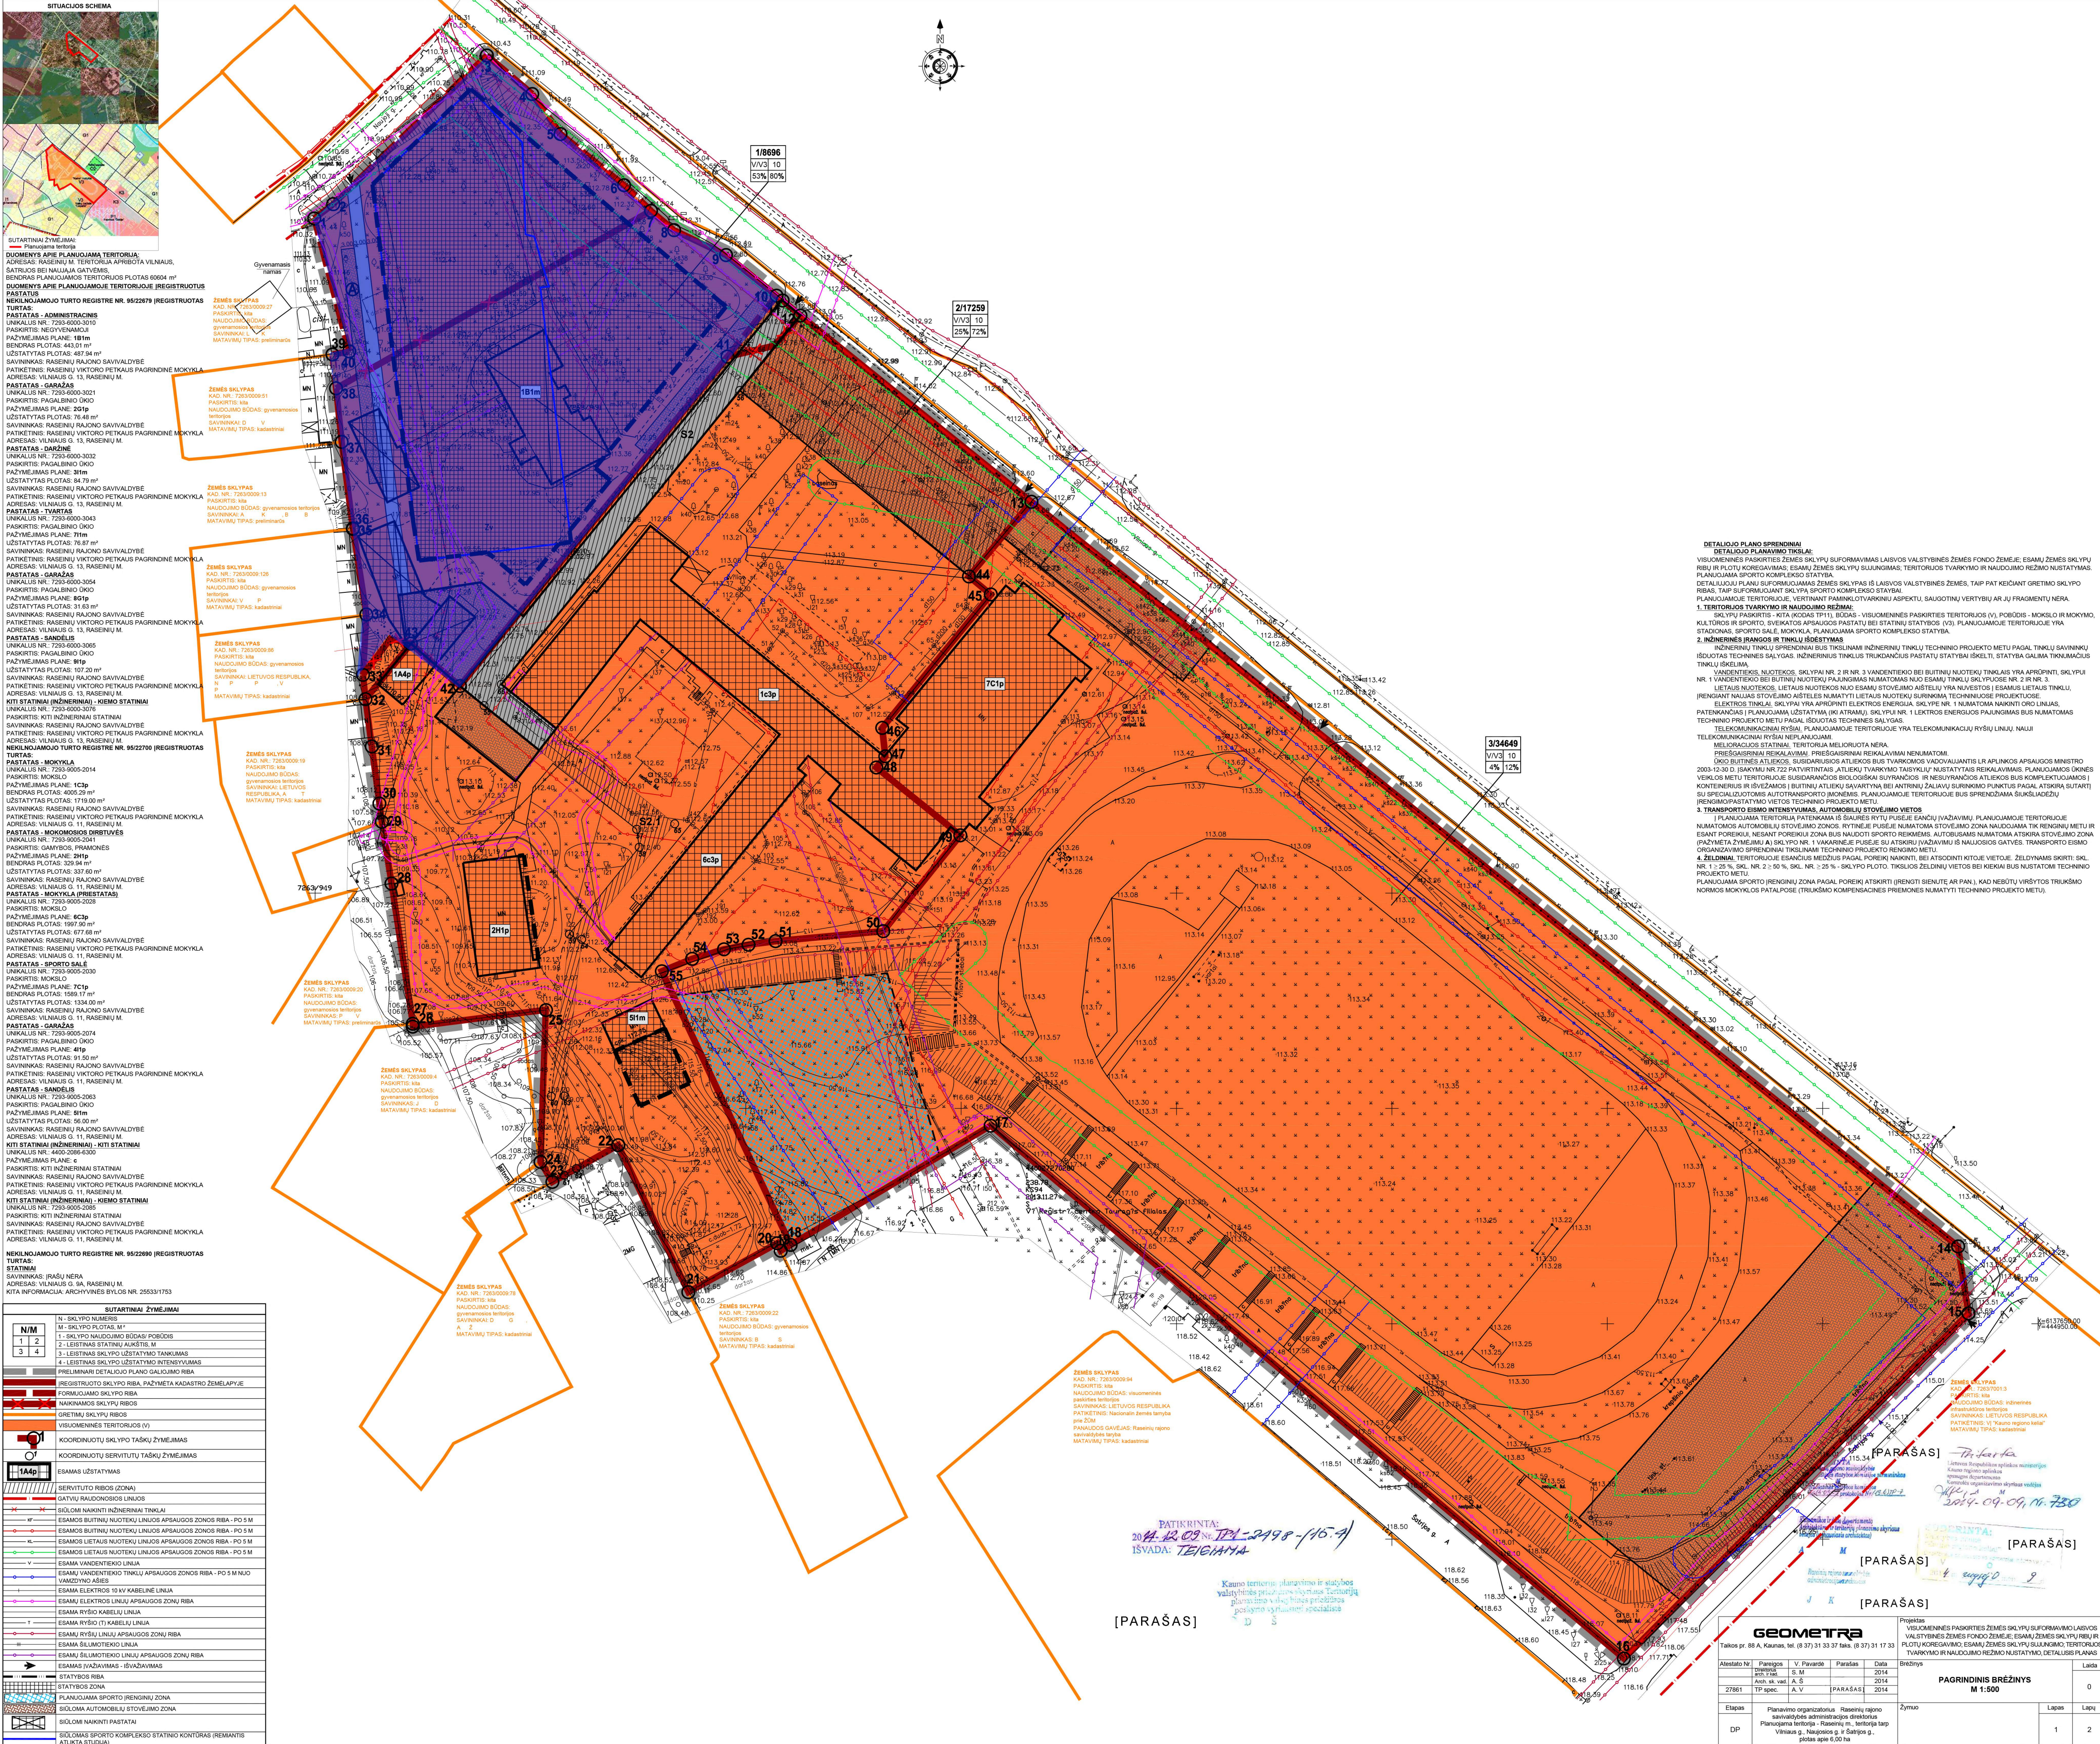

**SUTARTINAI ŽYMEJIMAI**  
Planuojama teritorija  
DUBONĖS APIE PLANUOJAMA TERITORIJĄ  
ADRESAS: RASEINIŲ M. TERITORIJĄ APRIBOTA VILNAUS, ŠATRIJOS BEI NAUJAJA GATVĖMS, BENDRAS PLANUOJAMOS TERITORIJOS PLOTAS 6004 m²  
DUBONĖS APIE PLANUOJAMOJE TERITORIJŲJE ĮREGISTRUOTAS PASTATAS  
NEKILnojamojo turto registre Nr. 95/22679 (registruotas turas)  
PASTATAS - ADMINISTRACINIS  
UNIKALUS NR. 7293-6003-3010  
PASKIRTIS: NEGYVENAMOSIŲ  
PAŽYMEJIMAS PLANE: 181m  
BENDRAS PLOTAS: 443.01 m²  
UŽSTATYTAS PLOTAS: 487.94 m²  
SAVINKNINKAS: RASEINIŲ RAJONO SAVIVALDYBĖ  
PATIKETINIS: RASEINIŲ VIKTORO PETKAUS PAGRINDINĖ MOKYKLA  
ADRESAS: VILNAUS G. 13, RASEINIŲ M.  
PASTATAS - GARAŽAS  
UNIKALUS NR. 7293-6003-3021  
PASKIRTIS: PAGALBINIO ŪKIO  
PAŽYMEJIMAS PLANE: 201p  
UŽSTATYTAS PLOTAS: 78.46 m²  
SAVINKNINKAS: RASEINIŲ RAJONO SAVIVALDYBĖ  
PATIKETINIS: RASEINIŲ VIKTORO PETKAUS PAGRINDINĖ MOKYKLA  
ADRESAS: VILNAUS G. 13, RASEINIŲ M.  
PASTATAS - DARŽINĖ  
UNIKALUS NR. 7293-6003-3022  
PASKIRTIS: PAGALBINIO ŪKIO  
PAŽYMEJIMAS PLANE: 31m  
UŽSTATYTAS PLOTAS: 64.76 m²  
SAVINKNINKAS: RASEINIŲ RAJONO SAVIVALDYBĖ  
PATIKETINIS: RASEINIŲ VIKTORO PETKAUS PAGRINDINĖ MOKYKLA  
ADRESAS: VILNAUS G. 13, RASEINIŲ M.  
PASTATAS - TVARTAS  
UNIKALUS NR. 7293-6003-3043  
PASKIRTIS: PAGALBINIO ŪKIO  
PAŽYMEJIMAS PLANE: 71m  
UŽSTATYTAS PLOTAS: 78.71 m²  
SAVINKNINKAS: RASEINIŲ RAJONO SAVIVALDYBĖ  
PATIKETINIS: RASEINIŲ VIKTORO PETKAUS PAGRINDINĖ MOKYKLA  
ADRESAS: VILNAUS G. 13, RASEINIŲ M.  
PASTATAS - GARAŽAS  
UNIKALUS NR. 7293-6003-3054  
PASKIRTIS: PAGALBINIO ŪKIO  
PAŽYMEJIMAS PLANE: 801p  
UŽSTATYTAS PLOTAS: 31.63 m²  
SAVINKNINKAS: RASEINIŲ RAJONO SAVIVALDYBĖ  
PATIKETINIS: RASEINIŲ VIKTORO PETKAUS PAGRINDINĖ MOKYKLA  
ADRESAS: VILNAUS G. 13, RASEINIŲ M.  
PASTATAS - SANDĖLIS  
UNIKALUS NR. 7293-6003-3055  
PASKIRTIS: PAGALBINIO ŪKIO  
PAŽYMEJIMAS PLANE: 91p  
UŽSTATYTAS PLOTAS: 107.20 m²  
SAVINKNINKAS: RASEINIŲ RAJONO SAVIVALDYBĖ  
PATIKETINIS: RASEINIŲ VIKTORO PETKAUS PAGRINDINĖ MOKYKLA  
ADRESAS: VILNAUS G. 13, RASEINIŲ M.  
KITI STATINIAI (INŽINERINIAI) - KIEMO STATINIAI  
UNIKALUS NR. 7293-6003-3076  
PASKIRTIS: KITI INŽINERINIAI STATINIAI  
SAVINKNINKAS: RASEINIŲ RAJONO SAVIVALDYBĖ  
PATIKETINIS: RASEINIŲ VIKTORO PETKAUS PAGRINDINĖ MOKYKLA  
ADRESAS: VILNAUS G. 13, RASEINIŲ M.  
NEKILnojamojo turto registre Nr. 95/22679 (registruotas turas)  
PASTATAS - MOKYKLA  
UNIKALUS NR. 7293-6003-19  
PASKIRTIS: MOKYKLO  
PAŽYMEJIMAS PLANE: 1C3p  
BENDRAS PLOTAS: 4005.29 m²  
UŽSTATYTAS PLOTAS: 1719.00 m²  
SAVINKNINKAS: RASEINIŲ RAJONO SAVIVALDYBĖ  
PATIKETINIS: RASEINIŲ VIKTORO PETKAUS PAGRINDINĖ MOKYKLA  
ADRESAS: VILNAUS G. 11, RASEINIŲ M.  
PASTATAS - MOKYKLOS DIRBTUVĖS  
UNIKALUS NR. 7293-6003-2041  
PASKIRTIS: GAMYBOS PRAMONĖS  
PAŽYMEJIMAS PLANE: 2H1p  
BENDRAS PLOTAS: 329.94 m²  
UŽSTATYTAS PLOTAS: 337.90 m²  
SAVINKNINKAS: RASEINIŲ RAJONO SAVIVALDYBĖ  
PATIKETINIS: RASEINIŲ VIKTORO PETKAUS PAGRINDINĖ MOKYKLA  
ADRESAS: VILNAUS G. 11, RASEINIŲ M.  
PASTATAS - MOKYKLA (PILASTATAI)  
UNIKALUS NR. 7293-6003-2028  
PASKIRTIS: MOKYKLO  
PAŽYMEJIMAS PLANE: 6C3p  
BENDRAS PLOTAS: 1997.99 m²  
UŽSTATYTAS PLOTAS: 677.68 m²  
SAVINKNINKAS: RASEINIŲ RAJONO SAVIVALDYBĖ  
PATIKETINIS: RASEINIŲ VIKTORO PETKAUS PAGRINDINĖ MOKYKLA  
ADRESAS: VILNAUS G. 11, RASEINIŲ M.  
PASTATAS - SPORTO SALĖ  
UNIKALUS NR. 7293-6003-6300  
PASKIRTIS: MOKYKLO  
PAŽYMEJIMAS PLANE: 7C1p  
BENDRAS PLOTAS: 1589.17 m²  
UŽSTATYTAS PLOTAS: 1334.00 m²  
SAVINKNINKAS: RASEINIŲ RAJONO SAVIVALDYBĖ  
PATIKETINIS: RASEINIŲ VIKTORO PETKAUS PAGRINDINĖ MOKYKLA  
ADRESAS: VILNAUS G. 11, RASEINIŲ M.  
PASTATAS - GARAŽAS  
UNIKALUS NR. 7293-6003-2074  
PASKIRTIS: PAGALBINIO ŪKIO  
PAŽYMEJIMAS PLANE: 41p  
UŽSTATYTAS PLOTAS: 91.50 m²  
SAVINKNINKAS: RASEINIŲ RAJONO SAVIVALDYBĖ  
PATIKETINIS: RASEINIŲ VIKTORO PETKAUS PAGRINDINĖ MOKYKLA  
ADRESAS: VILNAUS G. 11, RASEINIŲ M.  
PASTATAS - SANDĖLIS  
UNIKALUS NR. 7293-6003-2063  
PASKIRTIS: PAGALBINIO ŪKIO  
PAŽYMEJIMAS PLANE: 81m  
UŽSTATYTAS PLOTAS: 66.00 m²  
SAVINKNINKAS: RASEINIŲ RAJONO SAVIVALDYBĖ  
ADRESAS: VILNAUS G. 11, RASEINIŲ M.  
KITI STATINIAI (INŽINERINIAI) - KIEMO STATINIAI  
UNIKALUS NR. 4400-2086-6300  
PASKIRTIS: KITI INŽINERINIAI STATINIAI  
SAVINKNINKAS: RASEINIŲ RAJONO SAVIVALDYBĖ  
PATIKETINIS: RASEINIŲ VIKTORO PETKAUS PAGRINDINĖ MOKYKLA  
ADRESAS: VILNAUS G. 11, RASEINIŲ M.  
NEKilnojamojo turto registre Nr. 95/22690 (registruotas turas)  
STATINIAI  
SAVINKNINKAS: RASEINIŲ RAJONO SAVIVALDYBĖ  
ADRESAS: VILNAUS G. 8A, RASEINIŲ M.  
KITA INFORMACIJA: ARCHYVINĖS BYLOS NR. 2553317753

| N/M | N - SKLYPO NUMERIS                                                          |
|-----|-----------------------------------------------------------------------------|
| 1 2 | M - SKLYPO PLOTAS, M²                                                       |
| 3 4 | 1 - SKLYPO NAUDOJIMO BŪDAS/POBŪDIS                                          |
|     | 2 - LEISTINAS STATINIŲ AUKŠTIS, M                                           |
|     | 3 - LEISTINAS SKLYPO UŽSTATYMO TANKUMAS                                     |
|     | 4 - LEISTINAS SKLYPO UŽSTATYMO INTENSIVUMAS                                 |
|     | PRELIMINARI DETALIOJO PLANO GALIOJIMO RIBA                                  |
|     | IREGISTRUOTO SKLYPO RIBA, PAŽYMĖTA KADASTRO ŽEMELAPYJE                      |
|     | FORMUOJAMOJO SKLYPO RIBA                                                    |
|     | NAUKAMAMOS SKLYPO RIBOS                                                     |
|     | DIRBTINŲ SKLYPO RIBOS                                                       |
|     | VISUOMENINĖS TERITORIJOS (V)                                                |
|     | KOORDINUOTŲ SKLYPO TAŠKŲ ŽYMEJIMAS                                          |
|     | KOORDINUOTŲ SERVIDITU TAŠKŲ ŽYMEJIMAS                                       |
|     | ESAMOS UŽSTATYMAS                                                           |
|     | SERVIDITU RIBOS (ZONA)                                                      |
|     | GATVIŲ NAUDOJOSIOS LINIJOS                                                  |
|     | SIŪLOMI NAIKINTI INŽINERINIAI TINKLAI                                       |
|     | ESAMOS BUTINIŲ NUOTEKŲ LINIJOS APSAUGOS ZONOS RIBA - PO 5 M                 |
|     | ESAMOS LIETAUS NUOTEKŲ LINIJOS APSAUGOS ZONOS RIBA - PO 5 M                 |
|     | ESAMOS LIETAUS NUOTEKŲ LINIJOS APSAUGOS ZONOS RIBA - PO 5 M                 |
|     | ESAMOS LIETAUS NUOTEKŲ LINIJOS APSAUGOS ZONOS RIBA - PO 5 M                 |
|     | ESAMA VANDENTIEKIO LINIJA                                                   |
|     | ESAMŲ VANDENTIEKIO TINKLŲ APSAUGOS ZONOS RIBA - PO 5 M NUO VANDENTYNO AŠIES |
|     | ESAMA ELEKTROS 10 KV KABELINĖ LINIJA                                        |
|     | ESAMŲ ELEKTROS LINIJŲ APSAUGOS ZONŲ RIBA                                    |
|     | ESAMA RYŠIO KABELINĖ LINIJA                                                 |
|     | ESAMA RYŠIO (T) KABELINĖ LINIJA                                             |
|     | ESAMŲ RYŠIŲ LINIJŲ APSAUGOS ZONŲ RIBA                                       |
|     | ESAMA ŠILUMOTIEKIO LINIJA                                                   |
|     | ESAMŲ ŠILUMOTIEKIO LINIJŲ APSAUGOS ZONŲ RIBA                                |
|     | ESAMOS ĮVAŽAVIMAS - ĮVAŽAVIMAS                                              |
|     | STATYBOS RIBA                                                               |
|     | STATYBOS ZONA                                                               |
|     | PLANUOJAMA SPORTO ĮRENGINIŲ ZONA                                            |
|     | SIŪLOMA AUTOMOBILIŲ STOVĖJIMO ZONA                                          |
|     | SIŪLOMI NAIKINTI PASTATAI                                                   |
|     | SIŪLOMAS SPORTO KOMPLEKSO STATINIO KONTURAS (REMANIS ATLATA STUDIJAI)       |

**DETALIOJO PLANO SPRENDIMAI**  
DETALIOJO PLANAVIMO TIKSLAI:  
VISUOMENINĖS PASKIRTIES ŽEMES SKLYPŲ SUFORMAVIMAS LAISVOS VALSTYBINĖS ŽEMES FONDO ŽEMĖJE, ESAMŲ ŽEMES SKLYPŲ RIBŲ IR PLOTŲ KOREGAVIMAS, ESAMŲ ŽEMES SKLYPŲ SUJUNGIMAS, TERITORIJOS TVARKIMO IR NAUDOJIMO REŽIMO NUSTATYMAS, PLANUOJAMA SPORTO KOMPLEKSO STATYBA.  
DETALIOJO PLANO SUFORMUOJAMAS ŽEMES SKLYPAI IS LAISVOS VALSTYBINĖS ŽEMES, TAP PAT KEIČIANT GREITMO SKLYPO RIBAS, TAP SUFORMUOJANT SKLYPA SPORTO KOMPLEKSO STATYBA.  
PLANUOJAMOJE TERITORIJŲJE, VERTINTAM PAMINKLO TVARKINIU ASPEKTU, SAUGOTINŲ VERTYBIŲ AR JŲ FRAGMENTŲ NĖRA.  
1. TERITORIJOS TVARKIMO IR NAUDOJIMO REŽIMO NUSTATYMAS.  
SKLYPŲ PASKIRTIS - KITA (KODAS TP1), BŪDAS - VISUOMENINĖS PASKIRTIES TERITORIJOS (V), POBŪDIS - MOKSLO IR MOKYMŲ, KULTūros IR SPORTO, SVĖKATOS APSAUGOS PASTATŲ BEI STATINIŲ STATYBOS (V3), PLANUOJAMA SPORTO KOMPLEKSO STATYBA.  
2. INŽINERINIS ĮRANGOS IR TINKLŲ ĮDĖJIMAS  
INŽINERINŲ TINKLŲ SPRENDIMAI BUS TIKSLINAMI INŽINERINŲ TINKLŲ TECHNINIO PROJEKTO METU PAGAL TINKLŲ SAVININKŲ ĮSICUOTAS TECHINIS SĄLYGAS, INŽINERINŲ TINKLŲ TRUKČIŲ PASTATŲ STATYBA ĮSICUOTAS TECHINIS SĄLYGAS, INŽINERINŲ TINKLŲ TRUKČIŲ PASTATŲ STATYBA ĮSICUOTAS TECHINIS SĄLYGAS.  
VANDENTIEKIS, NUOTEKOS, SKLYPAI NR. 2 IR NR. 3 VANDENTIEKIO BEI BUTINIŲ NUOTEKŲ TINKLUS YRA APRŪPINTI, SKLYPAI NR. 1 VANDENTIEKIO BEI BUTINIŲ NUOTEKŲ PAJUNGIMAS NUMATOMAS NUO ESAMŲ TINKLŲ SKLYPUOSE NR. 2 IR NR. 3.  
LIETAUS NUOTEKOS, LIETAUS NUOTEKOS NUO ESAMŲ STOVĖJIMO AŠTELŲ YRA NUVESTOS Į ESAMŲ LIETAUS TINKLŲ, ĮRENGIANT NAUJAS STOVĖJIMO AŠTELES NUMATYTI LIETAUS NUOTEKŲ SURINKIMO TECHINIS PROJEKTOJE.  
ELEKTROS TINKLAI, SKLYPAI YRA APRŪPINTI ELEKTROS ENERGIJA, SKLYPE NR. 1 NUMATOMA NAIKINTI ORO LINIJAS, PATEIKNANČIAS Į PLANUOJAMA UŽSTATYMA (IKI ATRAMŲ), SKLYPAI NR. 1 ELEKTROS ENERGIJOS PAJUNGIMAS BUS NUMATOMAS TECHNINIO PROJEKTO METU PAGAL POREIKI NAIKINTI, BEI ATDOINTI KITOJE VIETUJE, ŽELVJAMS SKIRTI, SKL. NR. 1-2-25, SKL. NR. 2-26, SKL. NR. 2-27, SKL. NR. 2-28, SKL. NR. 2-29, SKL. NR. 2-30, SKL. NR. 2-31, SKL. NR. 2-32, SKL. NR. 2-33, SKL. NR. 2-34, SKL. NR. 2-35, SKL. NR. 2-36, SKL. NR. 2-37, SKL. NR. 2-38, SKL. NR. 2-39, SKL. NR. 2-40, SKL. NR. 2-41, SKL. NR. 2-42, SKL. NR. 2-43, SKL. NR. 2-44, SKL. NR. 2-45, SKL. NR. 2-46, SKL. NR. 2-47, SKL. NR. 2-48, SKL. NR. 2-49, SKL. NR. 2-50, SKL. NR. 2-51, SKL. NR. 2-52, SKL. NR. 2-53, SKL. NR. 2-54, SKL. NR. 2-55, SKL. NR. 2-56, SKL. NR. 2-57, SKL. NR. 2-58, SKL. NR. 2-59, SKL. NR. 2-60, SKL. NR. 2-61, SKL. NR. 2-62, SKL. NR. 2-63, SKL. NR. 2-64, SKL. NR. 2-65, SKL. NR. 2-66, SKL. NR. 2-67, SKL. NR. 2-68, SKL. NR. 2-69, SKL. NR. 2-70, SKL. NR. 2-71, SKL. NR. 2-72, SKL. NR. 2-73, SKL. NR. 2-74, SKL. NR. 2-75, SKL. NR. 2-76, SKL. NR. 2-77, SKL. NR. 2-78, SKL. NR. 2-79, SKL. NR. 2-80, SKL. NR. 2-81, SKL. NR. 2-82, SKL. NR. 2-83, SKL. NR. 2-84, SKL. NR. 2-85, SKL. NR. 2-86, SKL. NR. 2-87, SKL. NR. 2-88, SKL. NR. 2-89, SKL. NR. 2-90, SKL. NR. 2-91, SKL. NR. 2-92, SKL. NR. 2-93, SKL. NR. 2-94, SKL. NR. 2-95, SKL. NR. 2-96, SKL. NR. 2-97, SKL. NR. 2-98, NR. 2-602, SKL. NR. 2-603, SKL. NR. 2-604, SKL. NR. 2-605, SKL. NR. 2-606, SKL. NR. 2-607, SKL. NR. 2-608, SKL. NR. 2-609, SKL. NR. 2-610, SKL. NR. 2-611, SKL. NR. 2-612, SKL. NR. 2-613, SKL. NR. 2-614, SKL. NR. 2-615, SKL. NR. 2-616, SKL. NR. 2-617, SKL. NR. 2-618, SKL. NR. 2-619, SKL. NR. 2-620, SKL. NR. 2-621, SKL. NR. 2-622, SKL. NR. 2-623, SKL. NR. 2-624, SKL. NR. 2-625, SKL. NR. 2-626, SKL. NR. 2-627, SKL. NR. 2-628, SKL. NR. 2-629, SKL. NR. 2-630, SKL. NR. 2-631, SKL. NR. 2-632, SKL. NR. 2-633, SKL. NR. 2-634, SKL. NR. 2-635, SKL. NR. 2-636, SKL. NR. 2

DETALIOJO PLANO TERITORIJOS TVARKYMO REŽIMO PAGRINDINIŲ SPRENDINIŲ APRAŠOMOJI LENTELĖ

| SKLYPO<br>(JO DALIES)<br>NR. | SKLYPO<br>(JO DALIES)<br>KAMPŲ<br>PAŽYMĖ-<br>JIMAS<br>PLANE | SKLYPO (JO DALIES)<br>KAMPŲ KOORDINATĖS |            | SKLYPO<br>SAVININKAS<br>ARBA<br>NAUDOTOJAS | SKLYPO<br>(JO DALIES)<br>PLOTAS<br>kv/m | KONKRETUS<br>TERITORIJOS<br>NAUDOJIMO<br>TIPAS                                            | GALIMI ŽEMĖS SKLYPO<br>NAUDOJIMO BŪDAI<br>(POBŪDŽIAI)   | PRIVALOMIEJI REIKALAVIMAI             |                     |                           |                                       |                                                | SERVITUTAI                        | STATINIŲ<br>AUKŠTŲ<br>SKAIČIUS<br>(NUO - IKI)                                                                         | STATINIŲ<br>PASKIR-<br>TYS | PAPILDOMI<br>REIKALAVIMAI                            |   |           |   |       |  |  |  |  |  |  |  |  |  |  |  |  |
|------------------------------|-------------------------------------------------------------|-----------------------------------------|------------|--------------------------------------------|-----------------------------------------|-------------------------------------------------------------------------------------------|---|---------------------------------------|---------------------|---------------------------|---------------------------------------|------------------------------------------------|-----------------------------------|---|----------------------------|------------------------------------------------------|---|-----------|---|-------|--|--|--|--|--|--|--|--|--|--|--|--|
|                              |                                                             | X                                       | Y          |                                            |                                         |                                                                                           |   | NUO<br>ŽEMĖS<br>PAVIR-<br>ŠIAUS,<br>M | ALTİ-<br>TUDĖ,<br>M | IKI<br>KARNI-<br>ZO,<br>M | UŽSTA-<br>TYMO<br>TANKU-<br>MAS,<br>% | UŽSTA-<br>TYMO<br>INTEN-<br>SYVU-<br>MAS,<br>% |                                   |   |                            |                                                      | UŽSTATY-<br>MO TIPAS   |           |   |       |  |  |  |  |  |  |  |  |  |  |  |  |
| 1                            | 1                                                           | 6137904.46                              | 444550.40  | -                                          | 8696                                    | Socialinės<br>infrastruktūros<br>teritorija;<br>specializuotų<br>kompleksų<br>teritorija. | 1. ŽEMĖS SKLYPO PASKIRTIS -<br><b>KITA</b> ;<br>2. ŽEMĖS SKLYPO NAUDOJIMO<br>BŪDAS - <b>VISUOMENINĖS<br/>PASKIRTIES TERITORIJOS (V)</b> ;<br>3. ŽEMĖS SKLYPO NAUDOJIMO<br>POBŪDIS - <b>MOKSLO IR<br/>MOKYMO, KULTŪROS IR<br/>SPORTO, SVEIKATOS<br/>APSAUGOS PASTATŲBEI<br/>STATINIŲ STATYBOS (V3)</b> . | 12                                    | -                   | -                         | 53                                    | 80                                             | Atskirai<br>stovintys<br>pastatai | 103. KELIO SERVITUTAS, TEISĖ VAŽIUOTI<br>TRANSPORTO PRIEMONĖMS (SERVITUTAS,<br>VIEŠPATAUJANTIS DAIKTAS SKLYPE NR. 2). | -                          | Paslaugų,<br>kultūros<br>sporto                      | Žemės sklypui taikomi apribojimai<br>(specialiosios žemės ir miško<br>naudojimo sąlygos, Irv 1992 05 12<br>nutarimas nr. 343):<br>1. Elektros linijų apsaugos zonos<br>(VI);<br>2. Vandentiekio, lietaus ir fekalinės<br>kanalizacijos tinklų ir įrenginių<br>apsaugos zonos (XLIX);                                                                               |           |   |       |  |  |  |  |  |  |  |  |  |  |  |  |
|                              | 2                                                           | 6137909.95                              | 444554.22  |                                            |                                         
|                              | 3                                                           | 6137944.46                              | 444589.88  |                                            |                                         
|                              | 4                                                           | 6137935.51                              | 444600.42  |                                            |                                         
|                              | 5                                                           | 6137926.22                              | 444606.98  |                                            |                                         
|                              | 6                                                           | 6137914.35                              | 444621.73  |                                            |                                         
|                              | 7                                                           | 6137908.39                              | 444627.99  |                                            |                                         
|                              | 8                                                           | 6137903.90                              | 444633.35  |                                            |                                         
|                              | 9                                                           | 6137898.12                              | 444645.41  |                                            |                                         
|                              | 10                                                          | 6137888.70                              | 444657.14  |                                            |                                         
|                              | 41                                                          | 6137874.54                              | 444645.76  |                                            |                                         
|                              | 42                                                          | 6137798.07                              | 444583.63  |                                            |                                         
|                              | 43                                                          | 6137807.90                              | 444572.24  |                                            |                                         
|                              | 32                                                          | 6137795.01                              | 444561.70  |                                            |                                         
|                              | 33                                                          | 6137800.66                              | 444561.12  |                                            |                                         
|                              | 34                                                          | 6137814.68                              | 444561.91  |                                            |                                         
|                              | 35                                                          | 6137834.53                              | 444558.80  |                                            |                                         
|                              | 36                                                          | 6137834.66                              | 444558.78  |                                            |                                         
|                              | 37                                                          | 6137854.75                              | 444556.17  |                                            |                                         
|                              | 38                                                          | 6137867.18                              | 444554.87  |                                            |                                         
|                              | 39                                                          | 6137875.04                              | 444554.05  |                                            |                                         
|                              | 40                                                          | 6137875.76                              | 444557.93  |                                            |                                         
|                              |                                                             
| 2                            | 10                                                          | 6137888.70                              | 444657.14  | -                                          | 17259                                   | Socialinės<br>infrastruktūros<br>teritorija;<br>specializuotų<br>kompleksų<br>teritorija. | 1. ŽEMĖS SKLYPO PASKIRTIS -<br><b>KITA</b> ;<br>2. ŽEMĖS SKLYPO NAUDOJIMO<br>BŪDAS - <b>VISUOMENINĖS<br/>PASKIRTIES TERITORIJOS (V)</b> ;<br>3. ŽEMĖS SKLYPO NAUDOJIMO<br>POBŪDIS - <b>MOKSLO IR<br/>MOKYMO, KULTŪROS IR<br/>SPORTO, SVEIKATOS<br/>APSAUGOS PASTATŲBEI<br/>STATINIŲ STATYBOS (V3)</b> . | 12                                    | -                   | -                         | 25                                    | 72                                             | Atskirai<br>stovintys<br>pastatai | -   | -                          | Mokslo,<br>gamybos<br>pramonės<br>pagalbinio<br>ūkio | Žemės sklypui taikomi apribojimai<br>(specialiosios žemės ir miško<br>naudojimo sąlygos, Irv 1992 05 12<br>nutarimas nr. 343):<br>1. Elektros linijų apsaugos zonos<br>(VI);<br>2. Vandentiekio, lietaus ir fekalinės<br>kanalizacijos tinklų ir įrenginių<br>apsaugos zonos (XLIX);<br>3. Šilumos ir karšto vandens<br>tiekimo tinklų apsaugos zonos<br>(XLVIII); |           |   |       |  |  |  |  |  |  |  |  |  |  |  |  |
|                              | 11                                                          | 6137887.56                              | 444658.55  |                                            |                                         
|                              | 12                                                          | 6137884.07                              | 444662.68  |                                            |                                         
|                              | 13                                                          | 6137840.84                              | 444716.31  |                                            |                                         
|                              | 44                                                          | 6137823.46                              | 444701.89  |                                            |                                         
|                              | 45                                                          | 6137819.30                              | 444706.92  |                                            |                                         
|                              | 46                                                          | 6137788.35                              | 444681.67  |                                            |                                         
|                              | 47                                                          | 6137781.74                              | 444682.38  |                                            |                                         
|                              | 48                                                          | 6137779.15                              | 444680.30  |                                            |                                         
|                              | 49                                                          | 6137763.40                              | 444699.79  |                                            |                                         
|                              | 50                                                          | 6137741.16                              | 444681.92  |                                            |                                         
|                              | 51                                                          | 6137738.83                              | 444656.90  |                                            |                                         
|                              | 52                                                          | 6137738.01                              | 444650.63  |                                            |                                         
|                              | 53                                                          | 6137736.94                              | 444644.93  |                                            |                                         
|                              | 54                                                          | 6137734.73                              | 444637.55  |                                            |                                         
|                              | 55                                                          | 6137731.85                              | 444630.51  |                                            |                                         
|                              | 18                                                          | 6137668.32                              | 444660.40  |                                            |                                         
|                              | 19                                                          | 6137666.96                              | 444658.10  |                                            |                                         
|                              | 20                                                          | 6137668.69                              | 444657.28  |                                            |                                         
|                              | 21                                                          | 6137657.35                              | 444636.66  |                                            |                                         
|                              | 22                                                          | 6137691.46                              | 444620.37  |                                            |                                         
|                              | 23                                                          | 6137682.93                              | 444605.09  |                                            |                                         
|                              | 24                                                          | 6137687.58                              | 444602.34  |                                            |                                         
|                              | 25                                                          | 6137722.84                              | 444603.61  |                                            |                                         
|                              | 26                                                          | 6137718.99                              | 444572.67  |                                            |                                         
|                              | 27                                                          | 6137719.65                              | 444572.69  |                                            |                                         
|                              | 28                                                          | 6137752.21                              | 444567.75  |                                            |                                         
|                              | 29                                                          | 6137766.55                              | 444565.51  |                                            |                                         
|                              | 30                                                          | 6137770.78                              | 444564.94  |                                            |                                         
|                              | 31                                                          | 6137784.03                              | 444563.17  |                                            |                                         
|                              | 32                                                          | 6137795.01                              | 444561.70  |                                            |                                         
|                              | 43                                                          | 6137807.90                              | 444572.24  |                                            |                                         
|                              | 42                                                          | 6137798.07                              | 444583.63  |                                            |                                         
|                              | 41                                                          | 6137874.54                              | 444645.76  |                                            |                                         
|                              | S2                                                          | 10                                      | 6137888.70 |                                            |                                         |                                                                                           |   |                                       |                     |                           |                                       |                                                |                                   |   |                            |                                                      |   | 444657.14 | - | 17259 |  |  |  |  |  |  |  |  |  |  |  |  |
|                              |                                                             | 11                                      | 6137887.56 |                                            |                                         |                                                                                           |   |                                       |                     |                           |                                       |                                                |                                   |   |                            |                                                      |   | 444658.55 |   |       |  |  |  |  |  |  |  |  |  |  |  |  |
|                              |                                                             | 12                                      | 6137884.07 |                                            |                                         |                                                                                           |   |                                       |                     |                           |                                       |                                                |                                   |   |                            |                                                      |   | 444662.68 |   |       |  |  |  |  |  |  |  |  |  |  |  |  |
|                              |                                                             | 13                                      | 6137840.84 |                                            |                                         |                                                                                           |   |                                       |                     |                           |                                       |                                                |                                   |   |                            |                                                      |   | 444716.31 |   |       |  |  |  |  |  |  |  |  |  |  |  |  |
|                              |                                                             | 44                                      | 6137823.46 |                                            |                                         |                                                                                           |   |                                       |                     |                           |                                       |                                                |                                   |   |                            |                                                      |   | 444701.89 |   |       |  |  |  |  |  |  |  |  |  |  |  |  |
|                              |                                                             | 56                                      | 6137866.69 |                                            |                                         |                                                                                           |   |                                       |                     |                           |                                       |                                                |                                   |   |                            |                                                      |   | 444648.58 |   |       |  |  |  |  |  |  |  |  |  |  |  |  |
|                              |                                                             | 55                                      | 6137793.52 |                                            |                                         |                                                                                           |   |                                       |                     |                           |                                       |                                                |                                   |   |                            |                                                      |   | 444589.23 |   |       |  |  |  |  |  |  |  |  |  |  |  |  |
| 42                           |                                                             | 6137798.07                              | 444583.63  |                                            |                                         
| 41                           |                                                             | 6137874.54                              | 444645.76  |                                            |                                         
| 55                           |                                                             | 6137793.52                              | 444589.23  |                                            |                                         
| S2.1                         | 57                                                          | 6137764.81                              | 444624.66  | -                                          | 589                                     |                                                                                           |   
|                              | 58                                                          | 6137760.63                              | 444625.25  |                                            |                                         
|                              | 59                                                          | 6137740.47                              | 444609.01  |                                            |                                         
|                              | 60                                                          | 6137702.82                              | 444604.82  |                                            |                                         
|                              | 61                                                          | 6137684.47                              | 444607.85  |                                            |                                         
|                              | 62                                                          | 6137686.04                              | 444610.66  |                                            |                                         
|                              | 63                                                          | 6137702.88                              | 444607.85  |                                            |                                         
|                              | 64                                                          | 6137739.27                              | 444611.90  |                                            |                                         
|                              | 65                                                          | 6137766.09                              | 444633.49  |                                            |                                         
|                              | 66                                                          | 6137798.46                              | 444593.26  |                                            |                                         
| 3                            | 13                                                          | 6137840.84                              | 444716.31  | -                                          | 34649                                   | Socialinės<br>infrastruktūros<br>teritorija;<br>specializuotų<br>kompleksų<br>teritorija. | 1. ŽEMĖS SKLYPO PASKIRTIS -<br><b>KITA</b> ;<br>2. ŽEMĖS SKLYPO NAUDOJIMO<br>BŪDAS - <b>VISUOMENINĖS<br/>PASKIRTIES TERITORIJOS (V)</b> ;<br>3. ŽEMĖS SKLYPO NAUDOJIMO<br>POBŪDIS - <b>MOKSLO IR<br/>MOKYMO, KULTŪROS IR<br/>SPORTO, SVEIKATOS<br/>APSAUGOS PASTATŲBEI<br/>STATINIŲ STATYBOS (V3)</b> . | 12                                    | -                   | -                         | 4                                     | 12                                             | Atskirai<br>stovintys<br>pastatai | 103. KELIO SERVITUTAS, TEISĖ VAŽIUOTI<br>TRANSPORTO PRIEMONĖMS (SERVITUTAS,<br>VIEŠPATAUJANTIS DAIKTAS SKLYPE NR. 2). | -                          | Mokslo,<br>sporto                                    | Žemės sklypui taikomi apribojimai<br>(specialiosios žemės ir miško<br>naudojimo sąlygos, Irv 1992 05 12<br>nutarimas nr. 343):<br>1. Elektros linijų apsaugos zonos<br>(VI);<br>2. Vandentiekio, lietaus ir fekalinės<br>kanalizacijos tinklų ir įrenginių<br>apsaugos zonos (XLIX);<br>3. Šilumos ir karšto vandens<br>tiekimo tinklų apsaugos zonos<br>(XLVIII); |           |   |       |  |  |  |  |  |  |  |  |  |  |  |  |
|                              | 14                                                          | 6137667.96                              | 444931.44  |                                            |                                         
|                              | 15                                                          | 6137652.43                              | 444933.85  |                                            |                                         
|                              | 16                                                          | 6137572.29                              | 444853.85  |                                            |                                         
|                              | 17                                                          | 6137696.00                              | 444706.83  |                                            |                                         
|                              | 18                                                          | 6137668.32                              | 444660.40  |                                            |                                         
|                              | 55                                                          | 6137731.85                              | 444630.51  |                                            |                                         
|                              | 54                                                          | 6137734.73                              | 444637.55  |                                            |                                         
|                              | 53                                                          | 6137736.94                              | 444644.93  |                                            |                                         
|                              | 52                                                          | 6137738.01                              | 444650.63  |                                            |                                         
|                              | 51                                                          | 6137738.83                              | 444656.90  |                                            |                                         
|                              | 50                                                          | 6137741.16                              | 444681.92  |                                            |                                         
|                              | 49                                                          | 6137763.40                              | 444699.79  |                                            |                                         
|                              | 48                                                          | 6137779.15                              | 444680.30  |                                            |                                         
| 47                           | 6137781.74                                                  | 444682.38                               |            |                                            
| 46                           | 6137788.35                                                  | 444681.67                               |            |                                            
| 45                           | 6137819.30                                                  | 444706.92                               |            |                                            
| 44                           | 6137823.46                                                  | 444701.89                               |            |                                            